



1	parement - basteen - rood
2	buitenschrijnwerk - hout - donker bruin
3	dakbedekking - pannen - zwart
4	plint - cement - grijs
5	dakgoot - pvc - donker bruin

LEGENDE

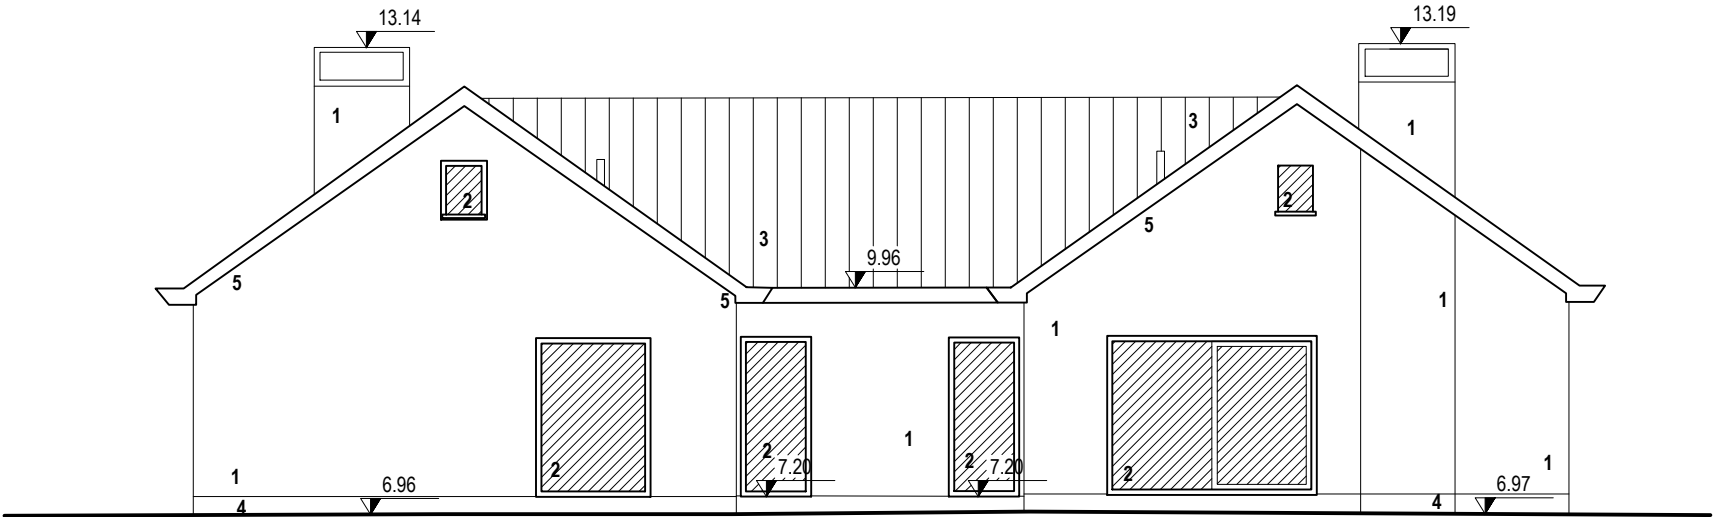

GEVEL D
AFBRAAK

BESTAANDE TOESTAND
SCHAAL 1/100

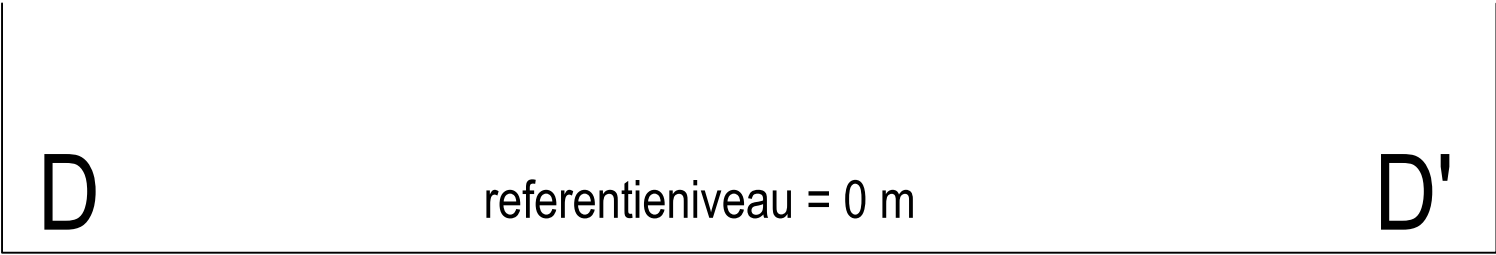

INHOUD

stedenbouwkundige aanvraag

LEGENDE

1/100

BOUWPLAATS

Beekstraat 7-9 te Mariakerke

BOUWHEER

MM Estate Group
Sluis 2D2, bus 3 - Nazareth

ARCHITECT

BACK architectenbureau bv
DOK Noord 4E / 201 - 9000 Gent

STUDIOBUREAU

buro STIEL group bv
Meensesteenweg 411 - 8800 Roeselare