


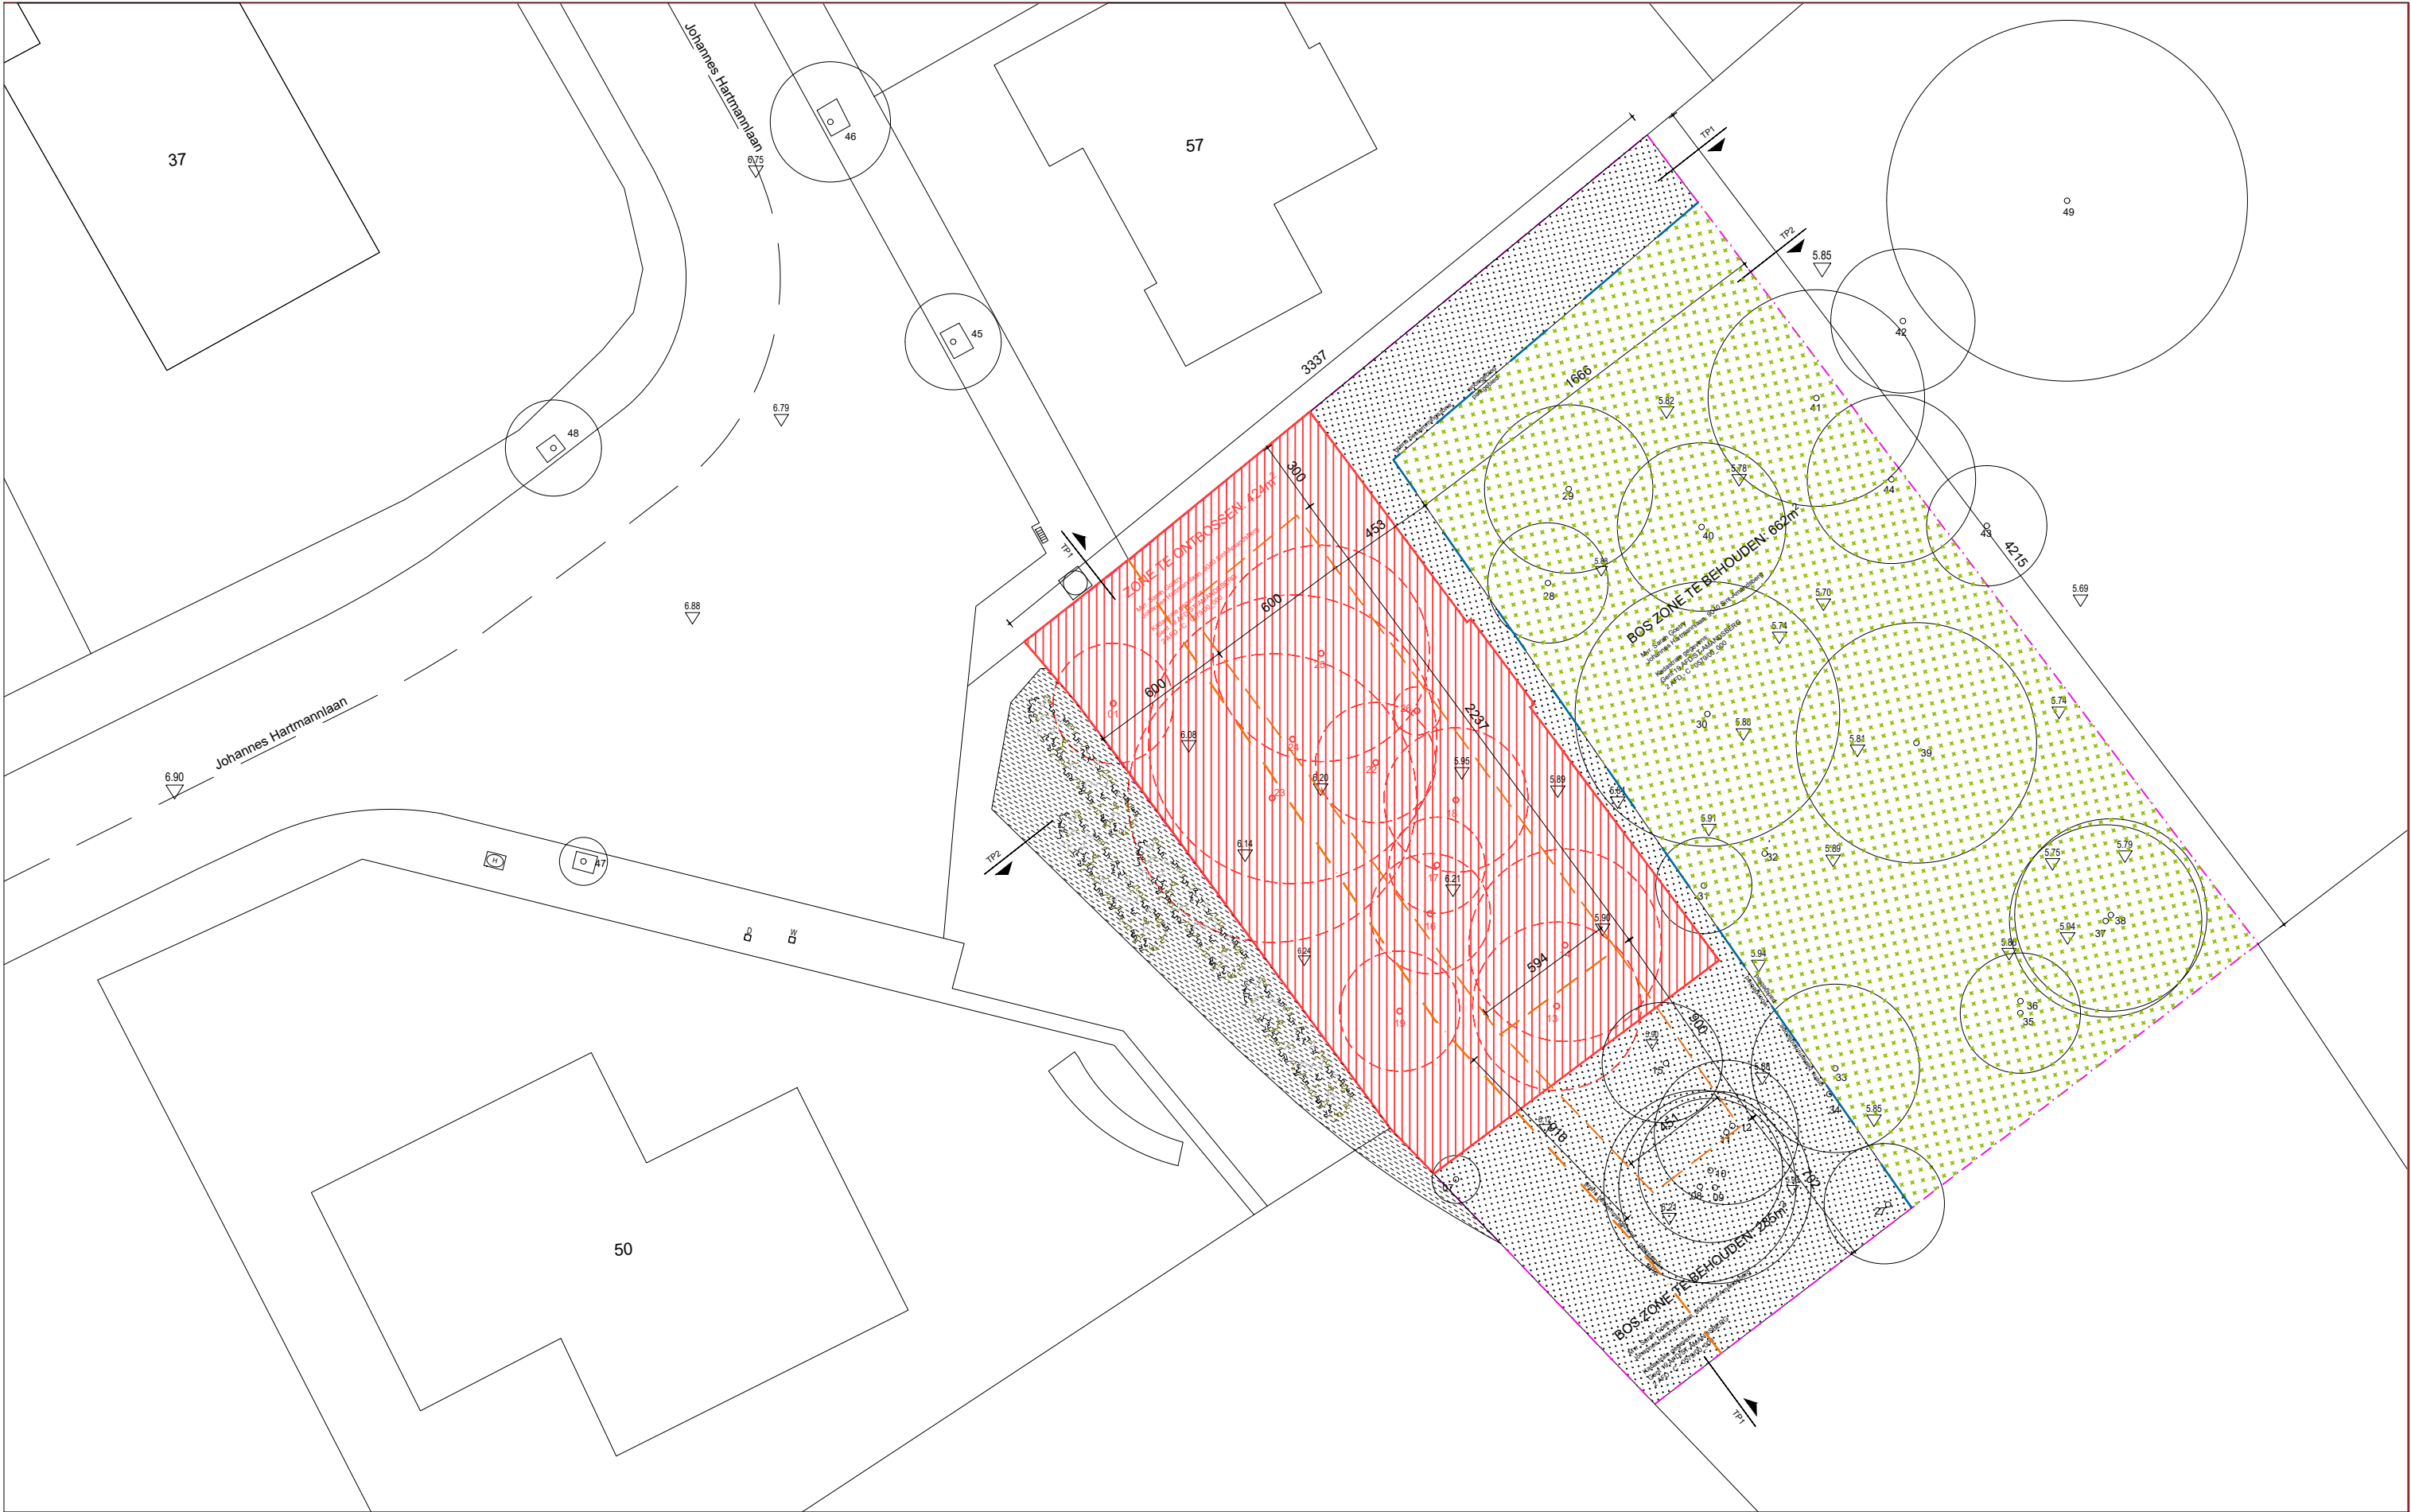

Goetry		bestaande toestand: inplantingsplan sloop		
DATUM	30.04.2026	FASE	PLAN	INDEX
SCHAAL	A3 1/250	OMV B_I_01		A
PROJET NR.	2024.32			