


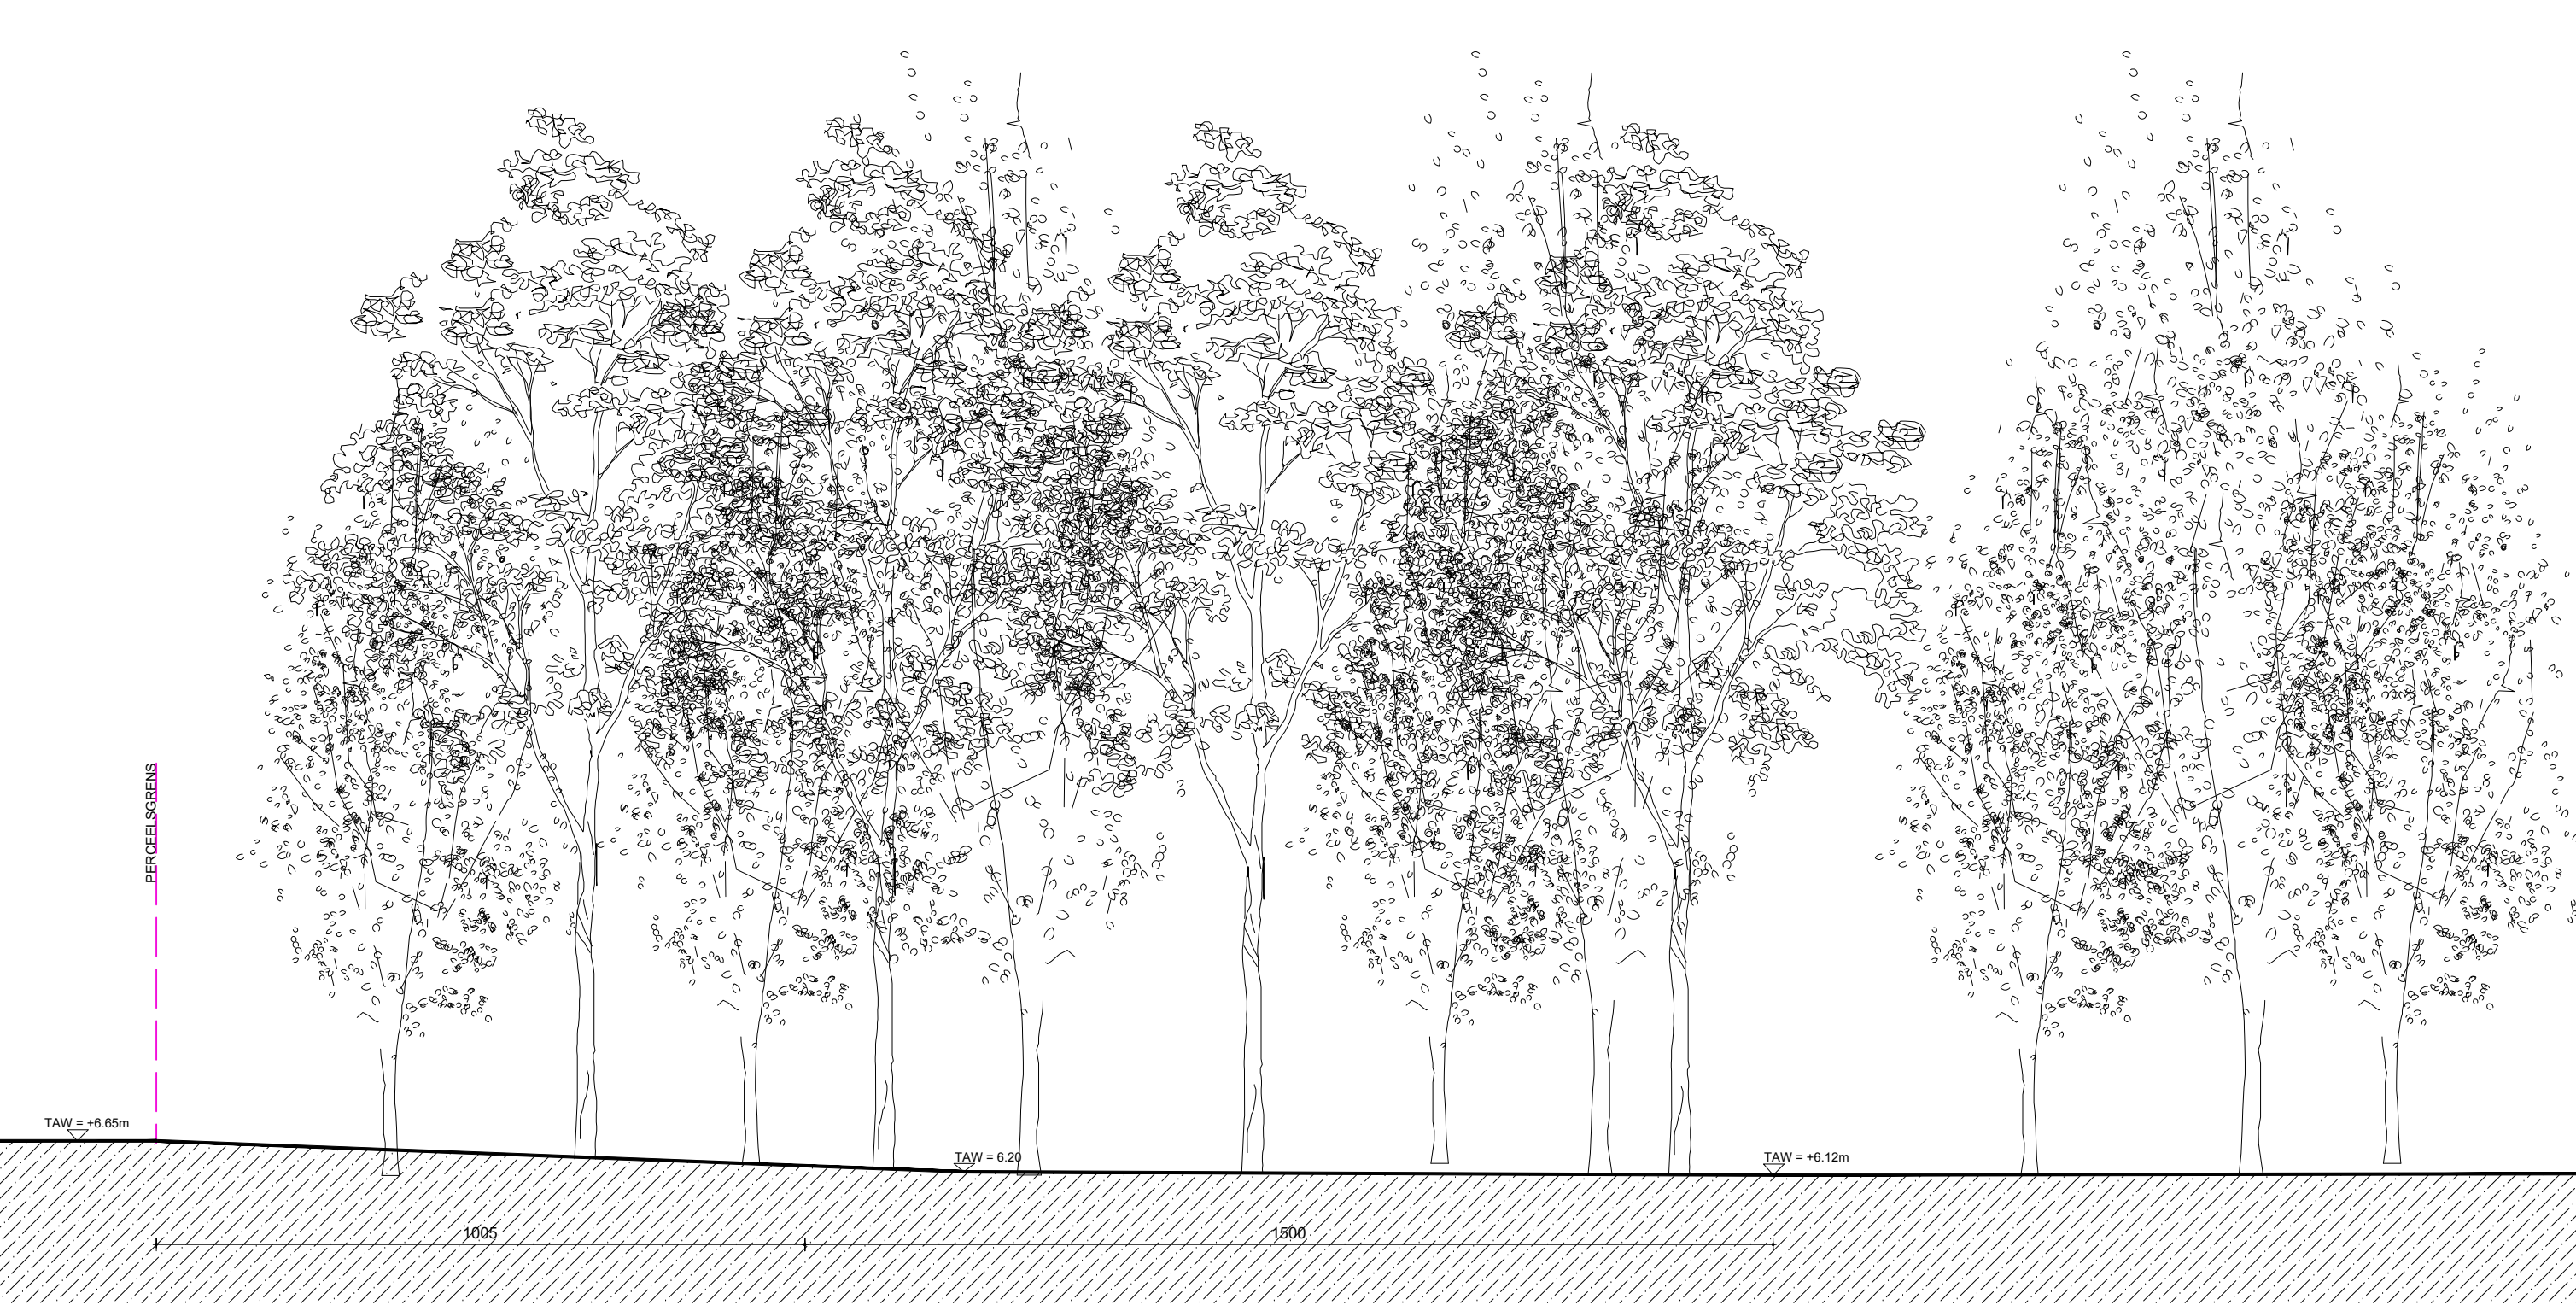

Goetry			bestaande toestand: terreinprofiel 01		
DATUM	30.04.2026	FASE	PLAN	INDEX	
SCHAAL	A3 1/100	OMV B_T_01			A
PROJET NR.	2024.32				

