


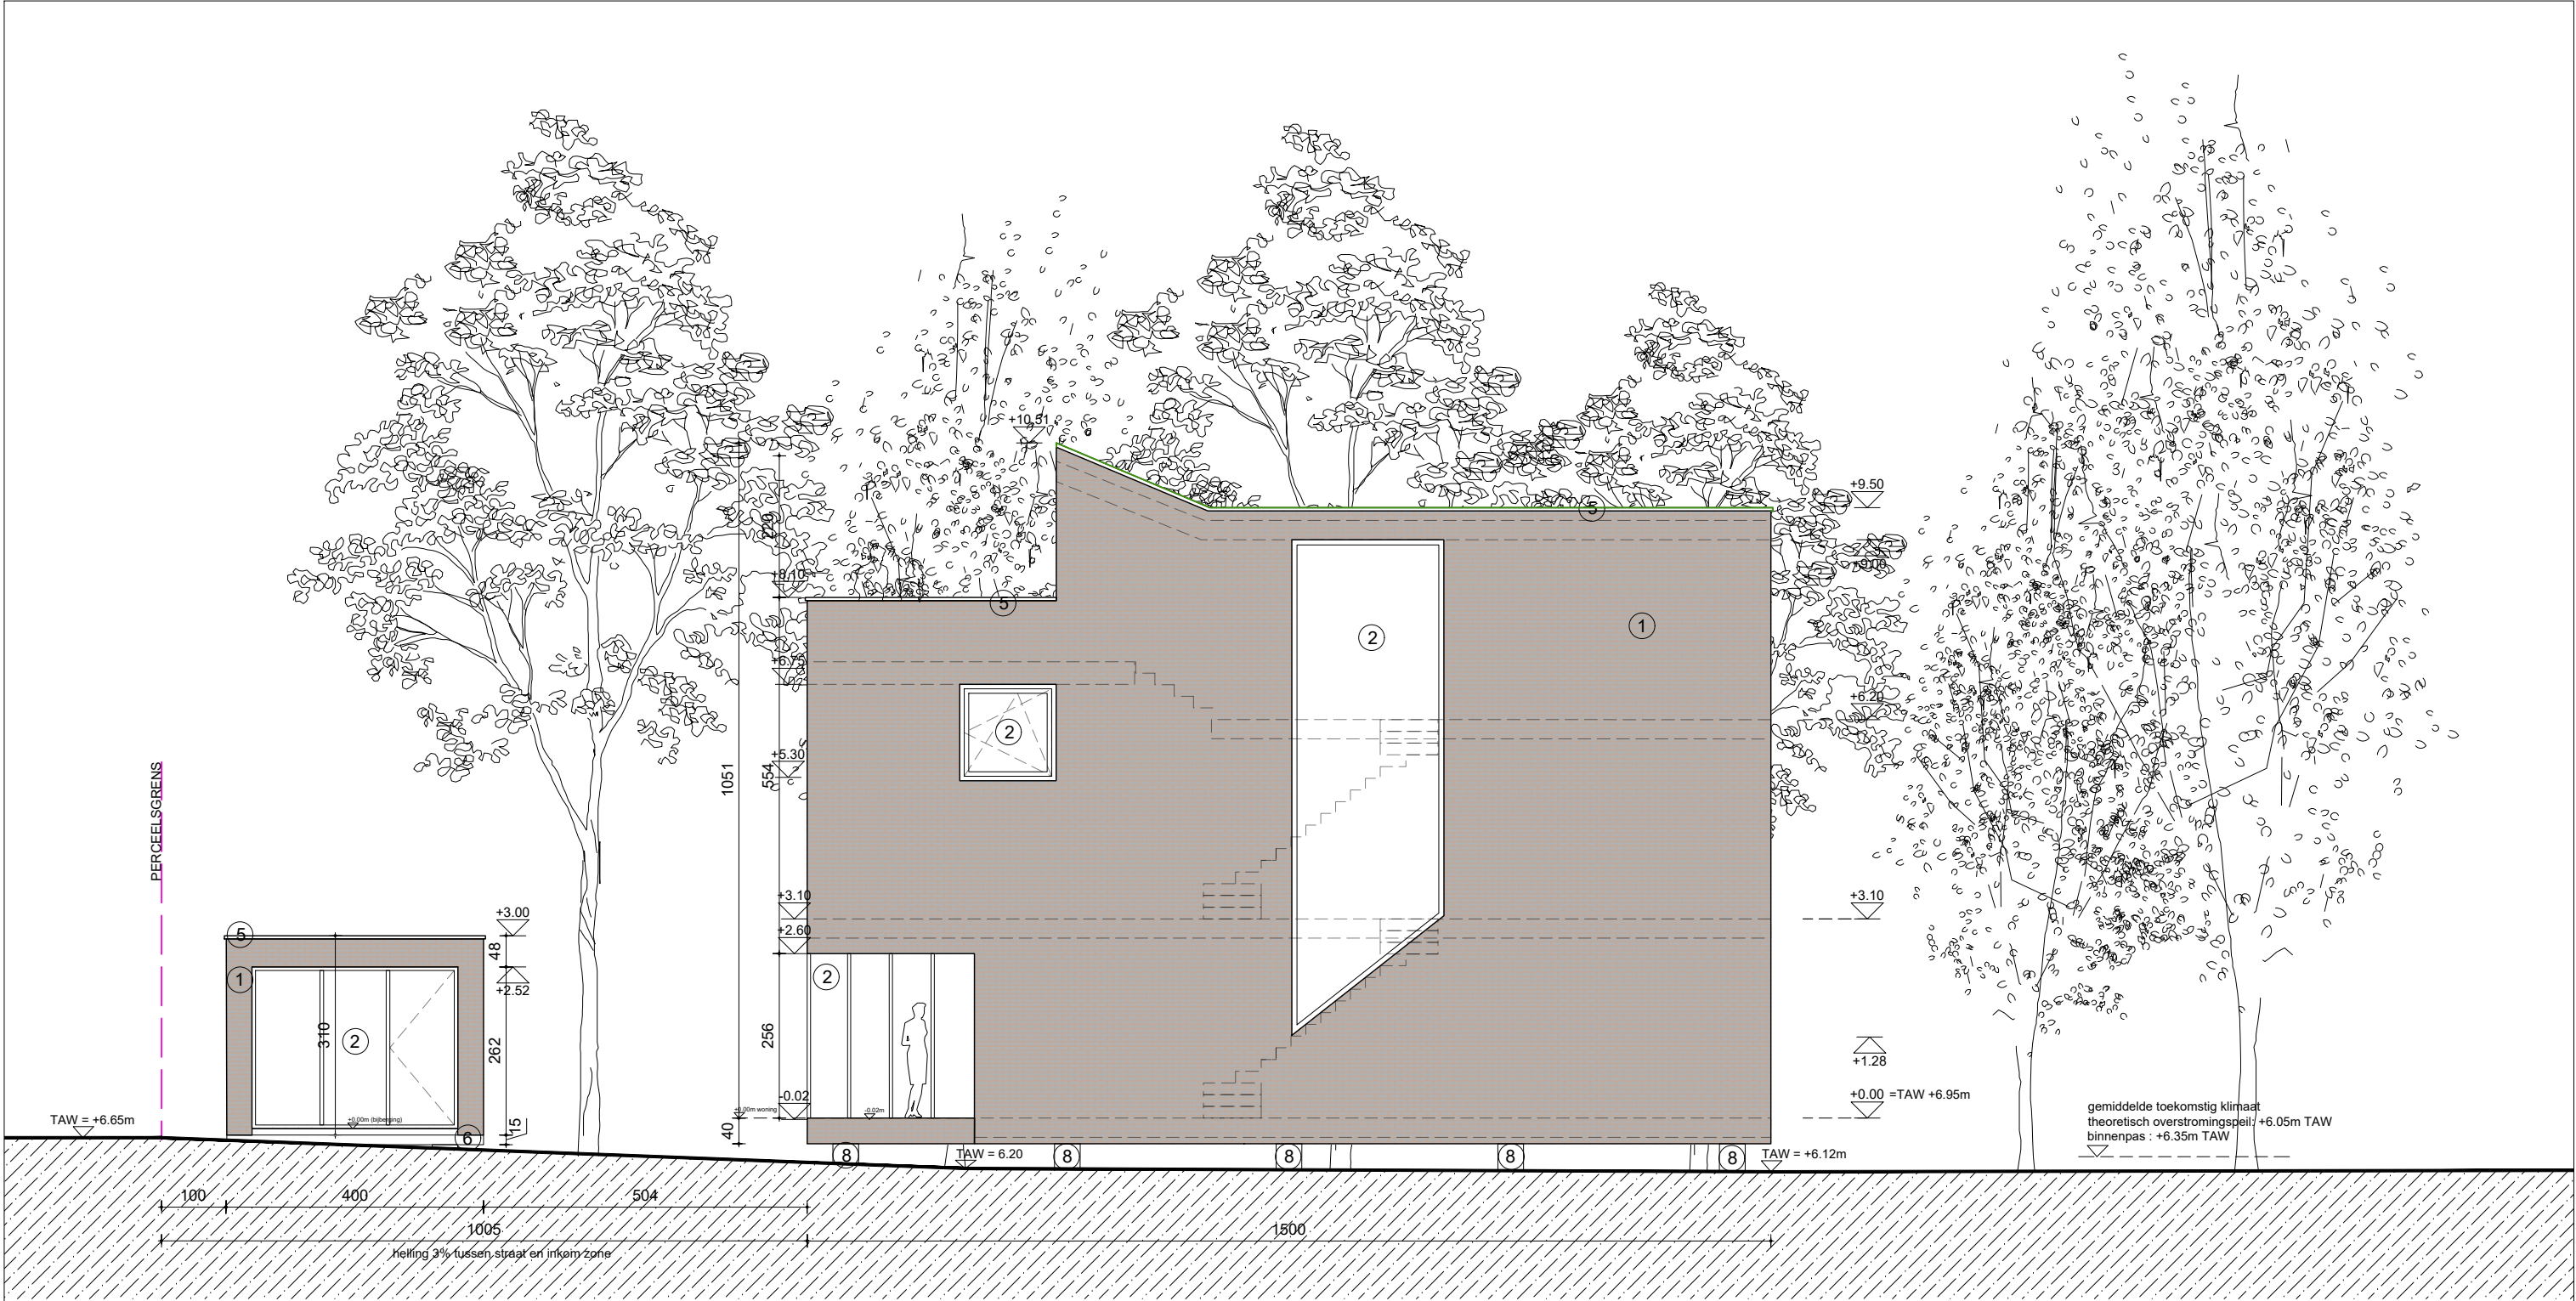

**ZIE BIJZONDERE
VOORWAARDE(N)**

Goetry		nieuwe toestand: westgevel		
DATUM	30.04.2026	FASE	PLAN	INDEX
SCHAAL	A3 1/100	OMV N_G_01		A
PROJET NR.	2024.32			