


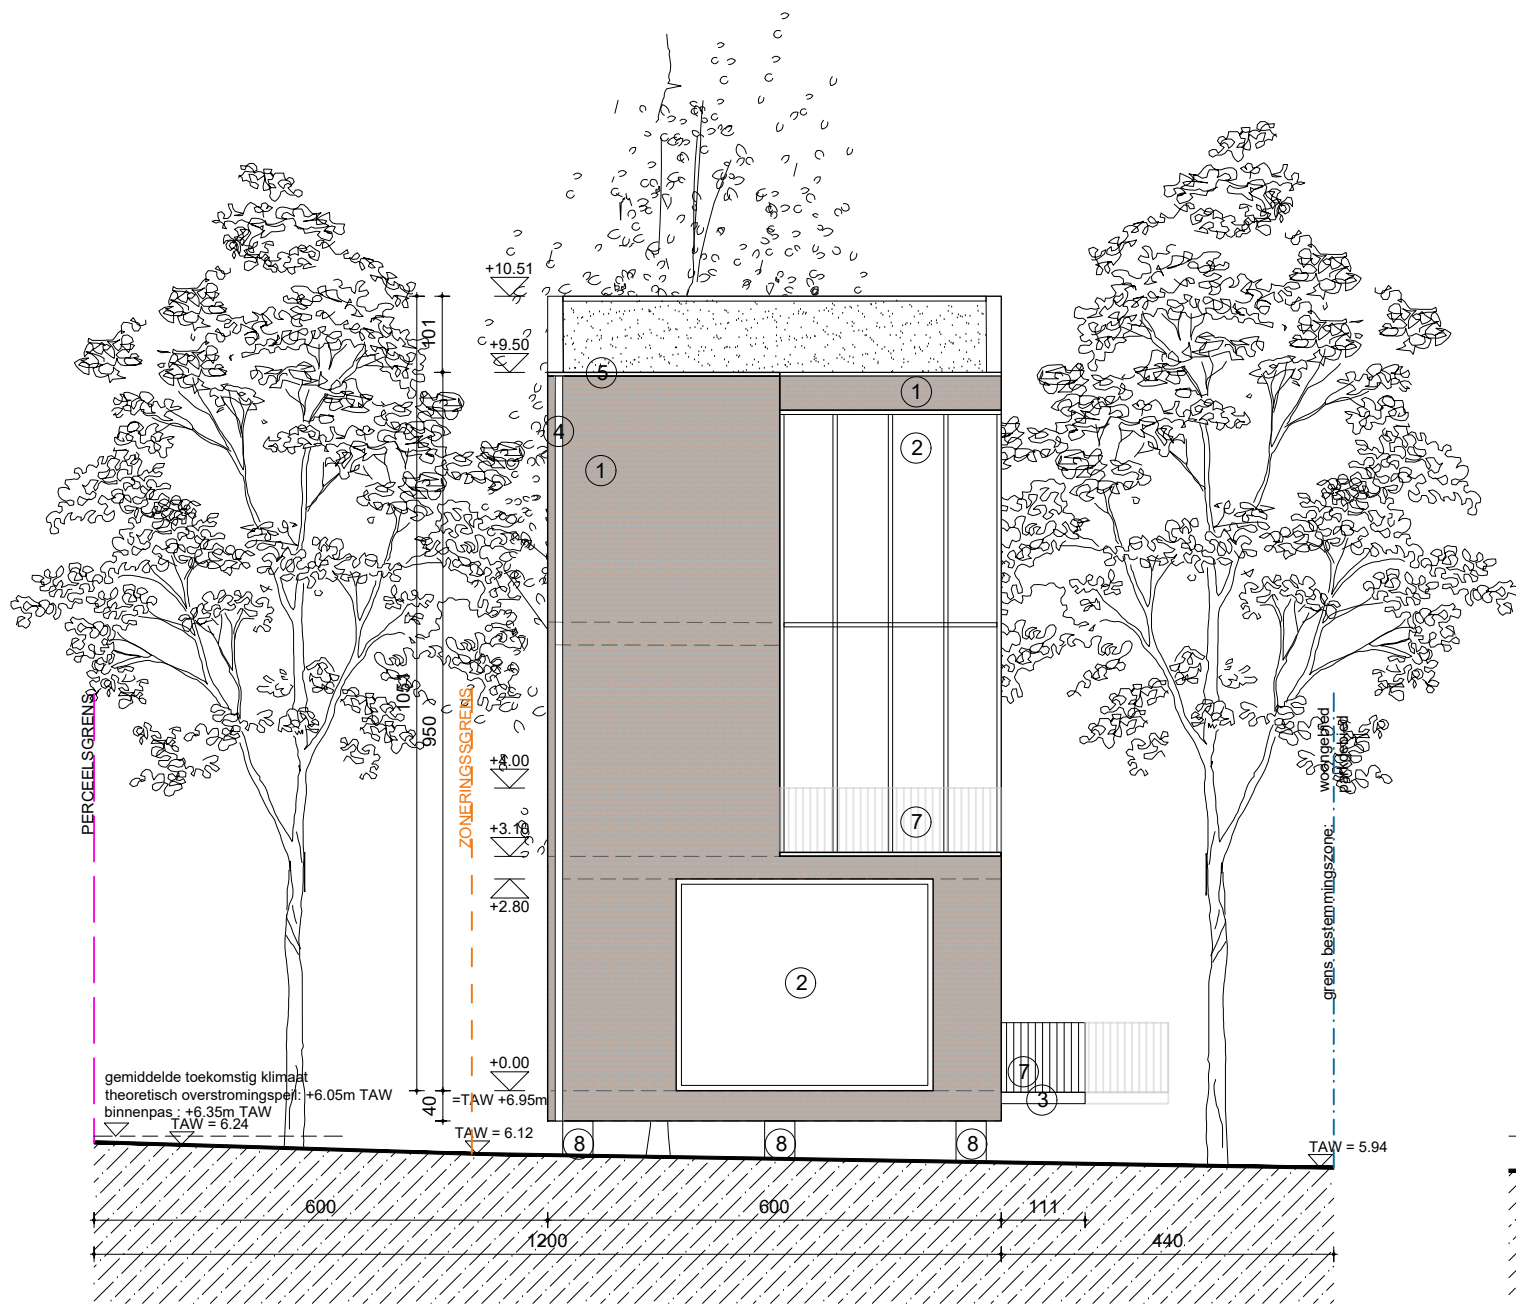

ZIE BIJZONDERE
VOORWAARDE(N)

TAW = 0.00

0 5

Goetry		nieuwe toestand: noord en zuidgevel		
DATUM	30.04.2026	FASE	PLAN	INDEX
SCHAAL	A3 1/100	OMV N_G_03		A
PROJET NR.	2024.32			