


**ZIE BIJZONDERE
VOORWAARDE(N)**

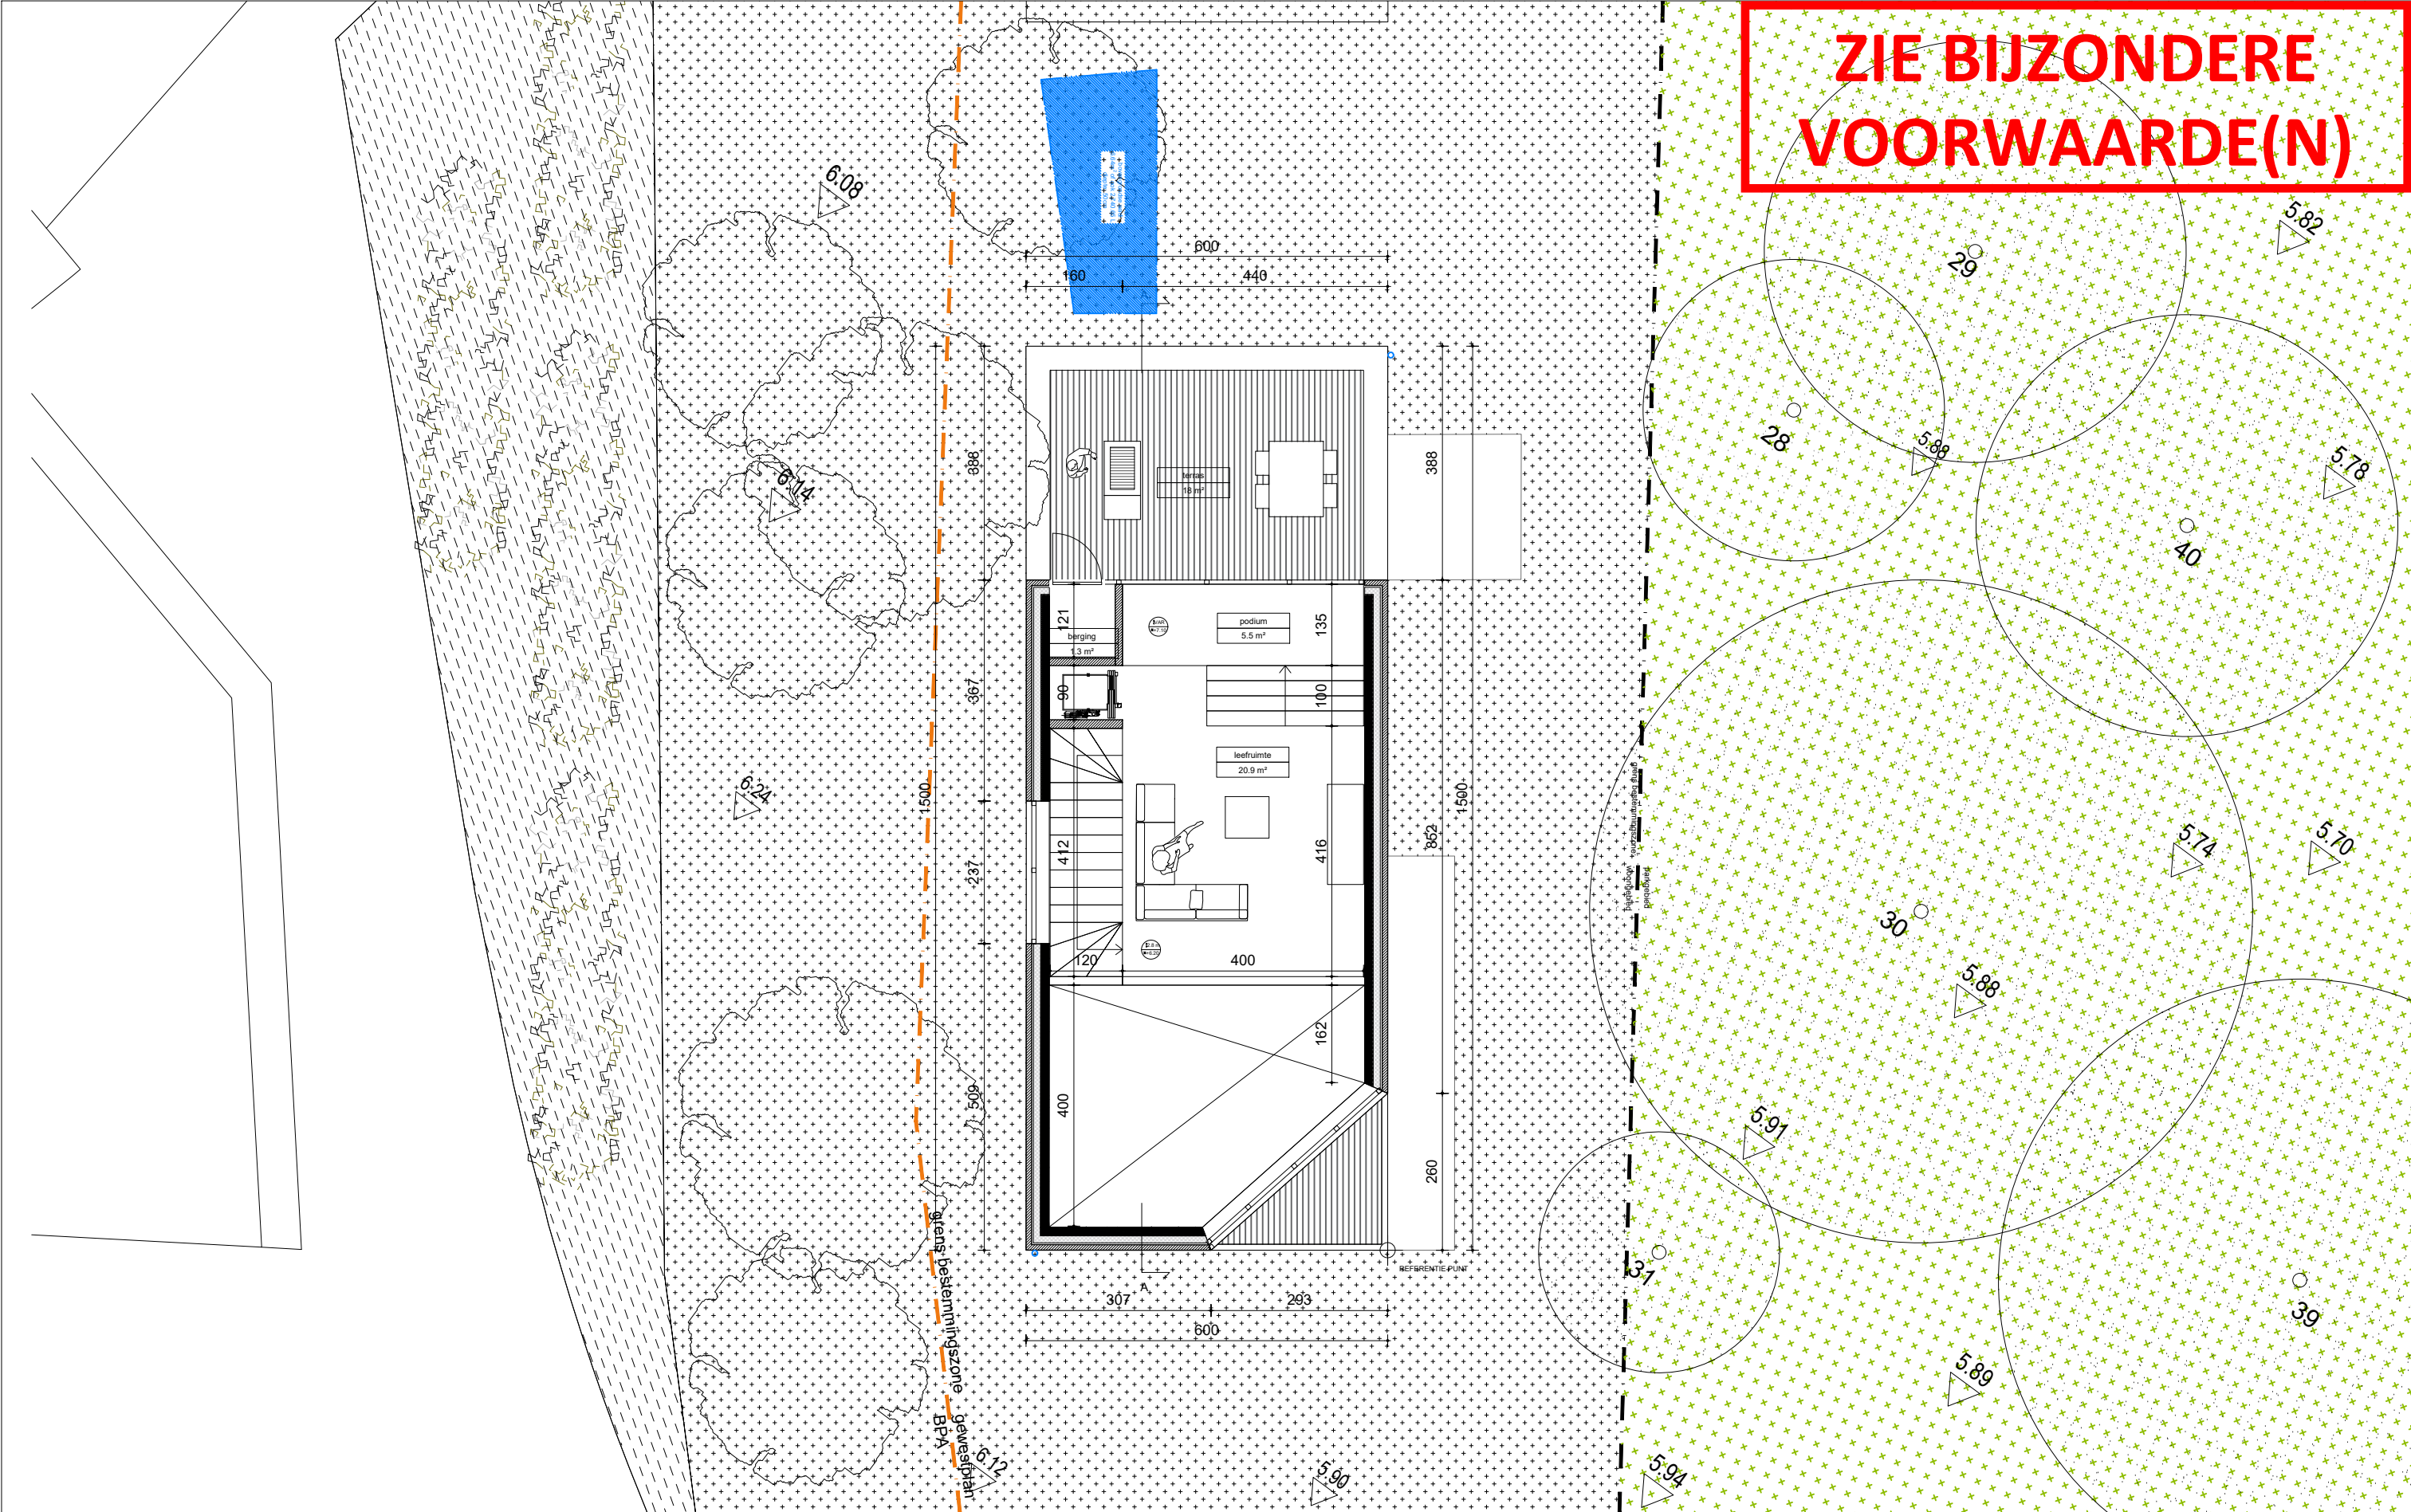

Goetry

nieuwe toestand: niveau +2

DATUM	30.04.2026	FASE	PLAN	INDEX
SCHAAL	A3 1/100	OMV	N P 04	A
PROJET NR.	2024.32			