
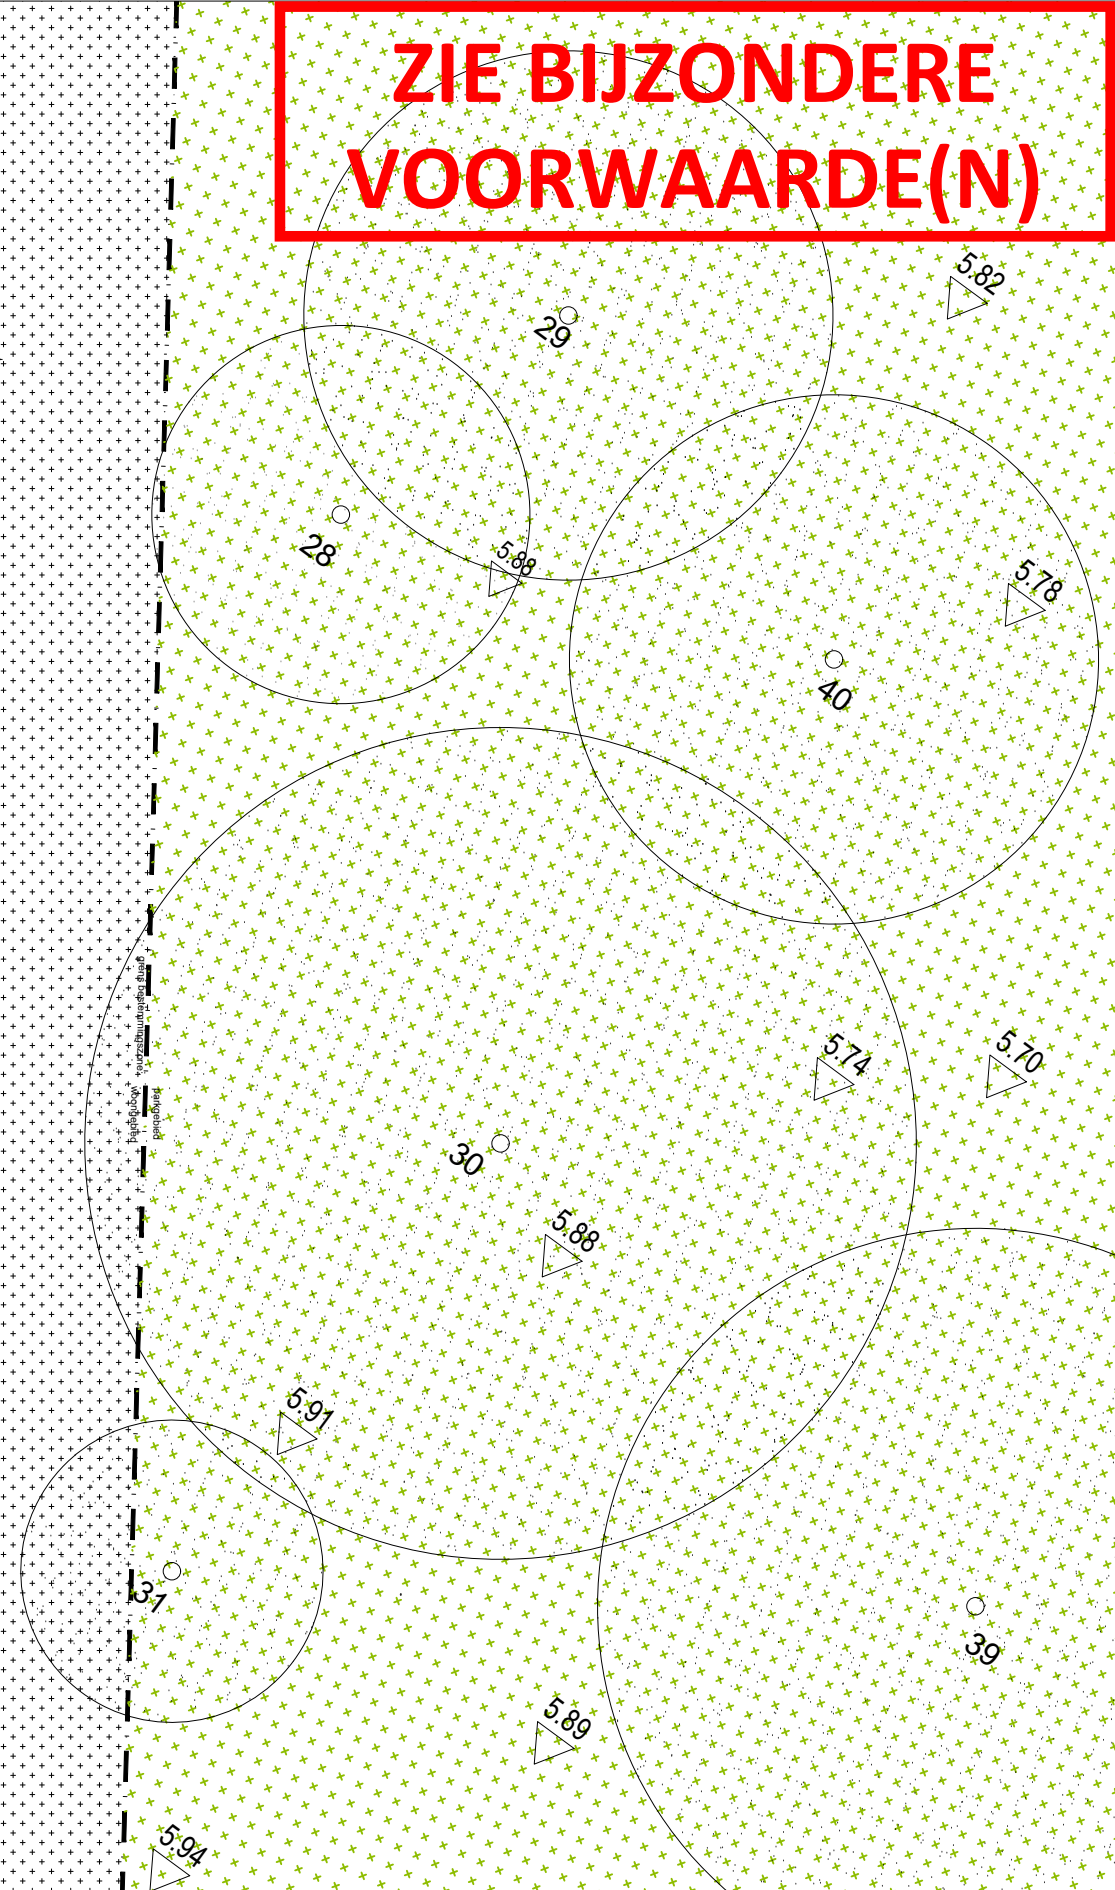


**ZIE BIJZONDERE
VOORWAARDE(N)**

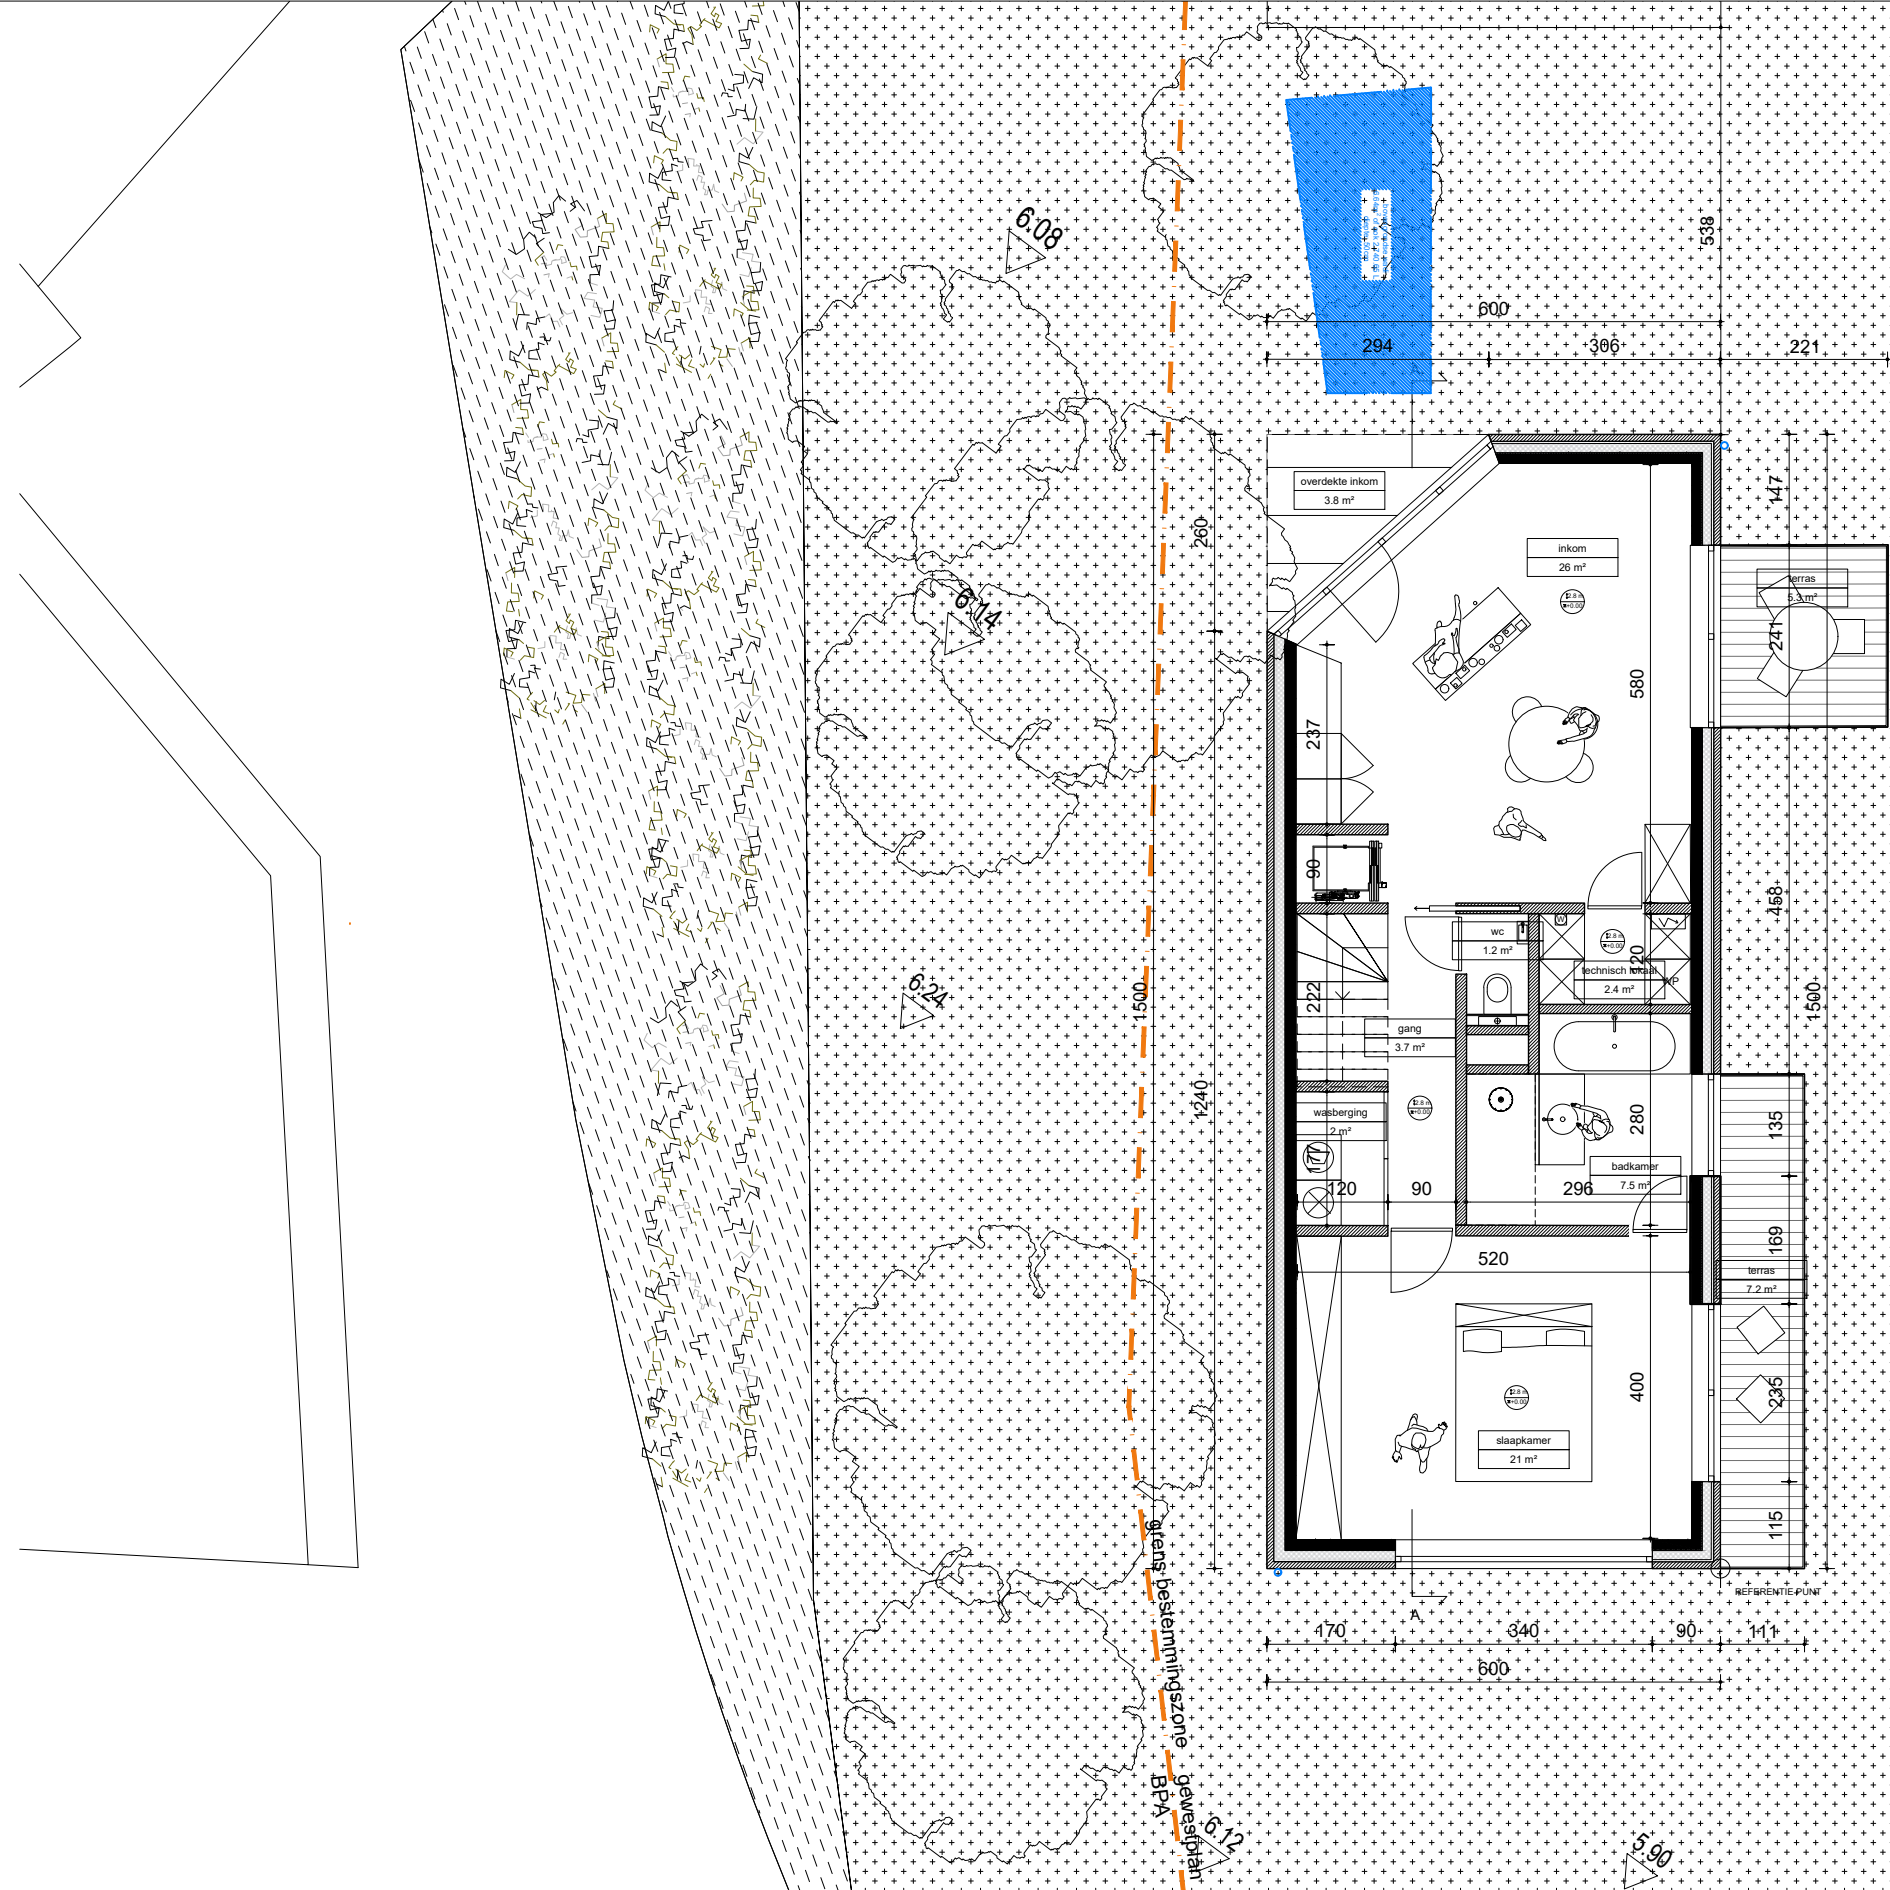

Goetry nieuwe toestand: niveau +0

DATUM	30.04.2026	FASE	PLAN	INDEX
SCHAAL	A3 1/100			
PROJET NR.	2024.32	OMV	N P 02	A