


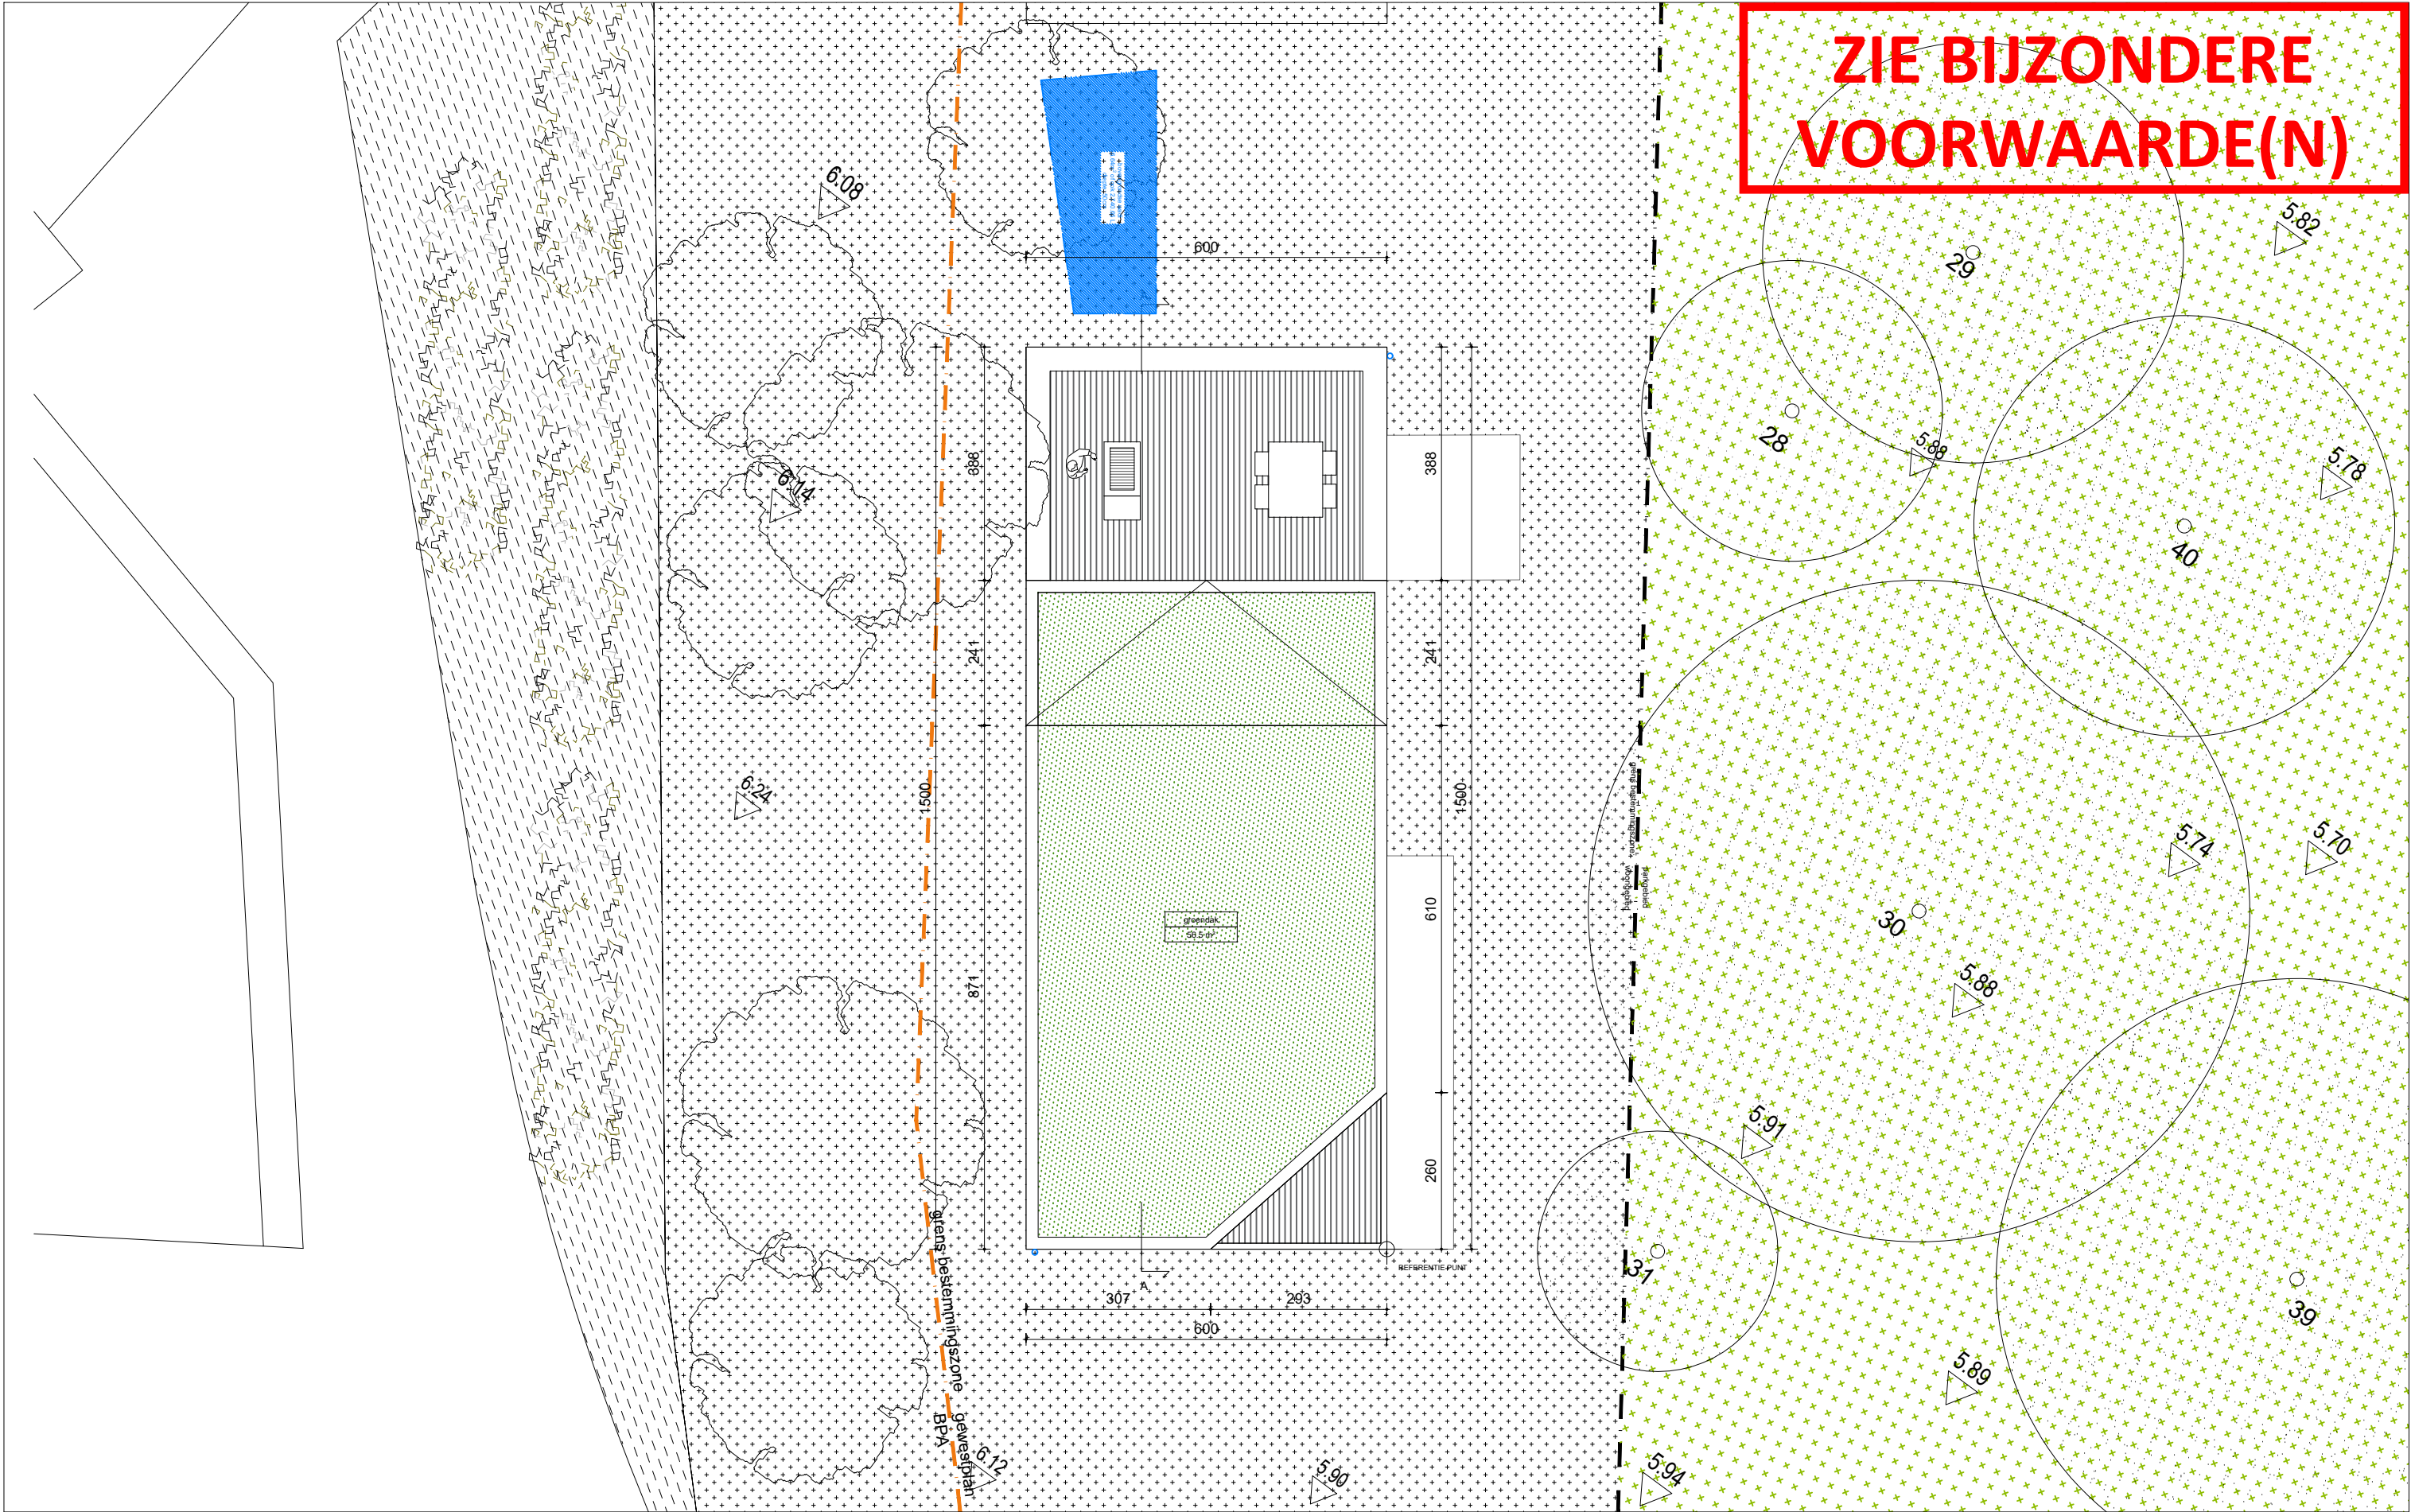

Goetry		nieuwe toestand: dakplan		
DATUM	30.04.2026	FASE	PLAN	INDEX
SCHAAL	A3 1/100	OMV N_P_05		A
PROJET NR.	2024.32			