



ZIE BIJZONDERE
VOORWAARDE(N)

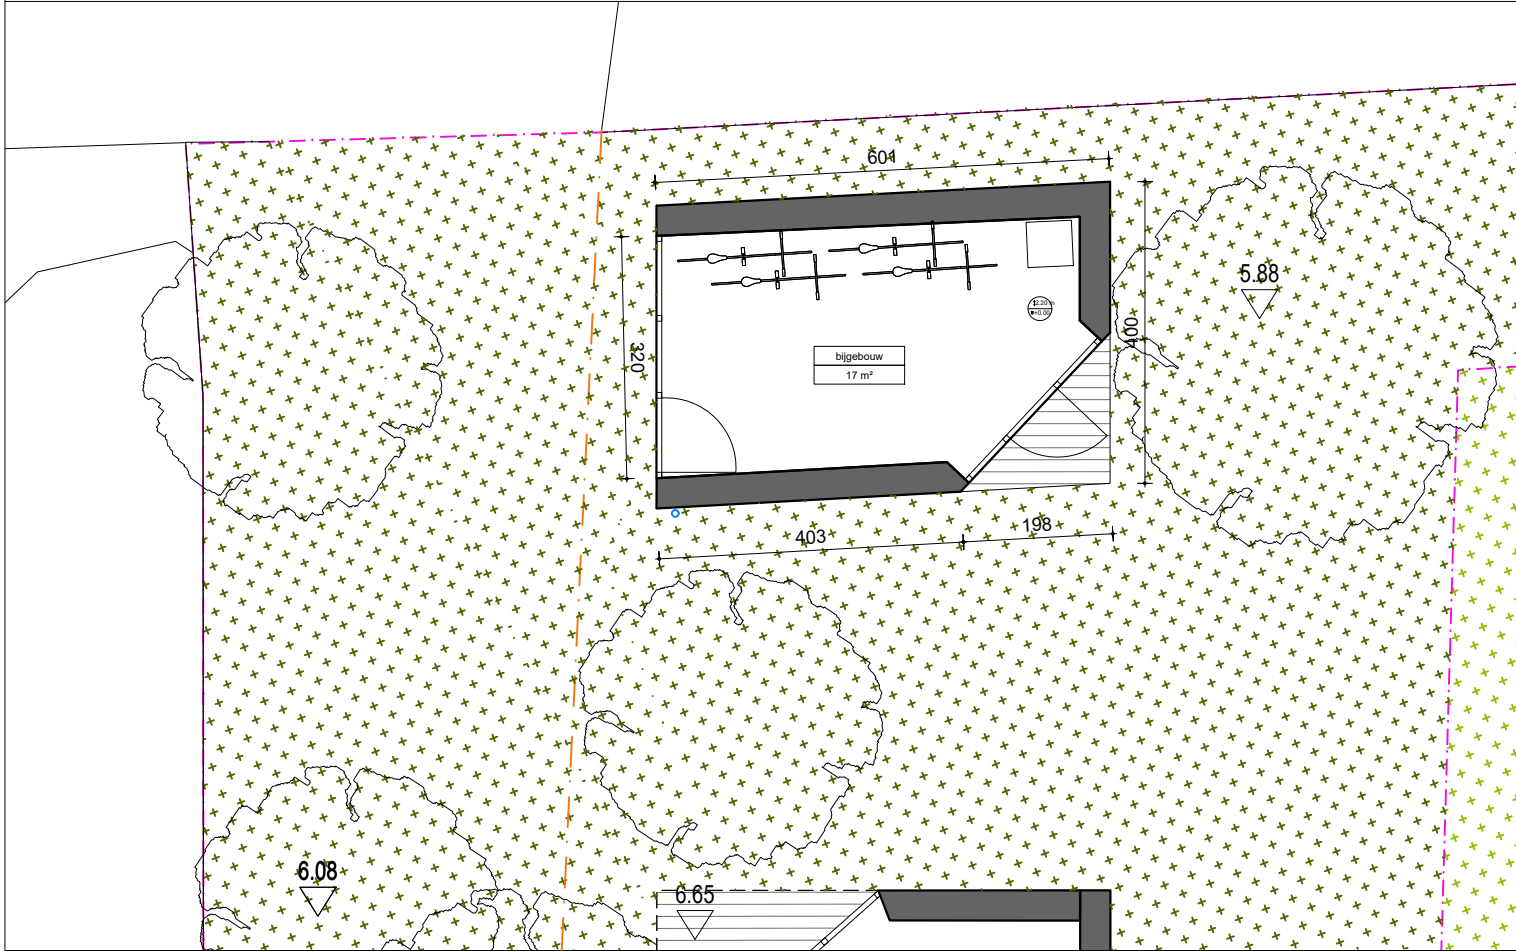

PLAN +0

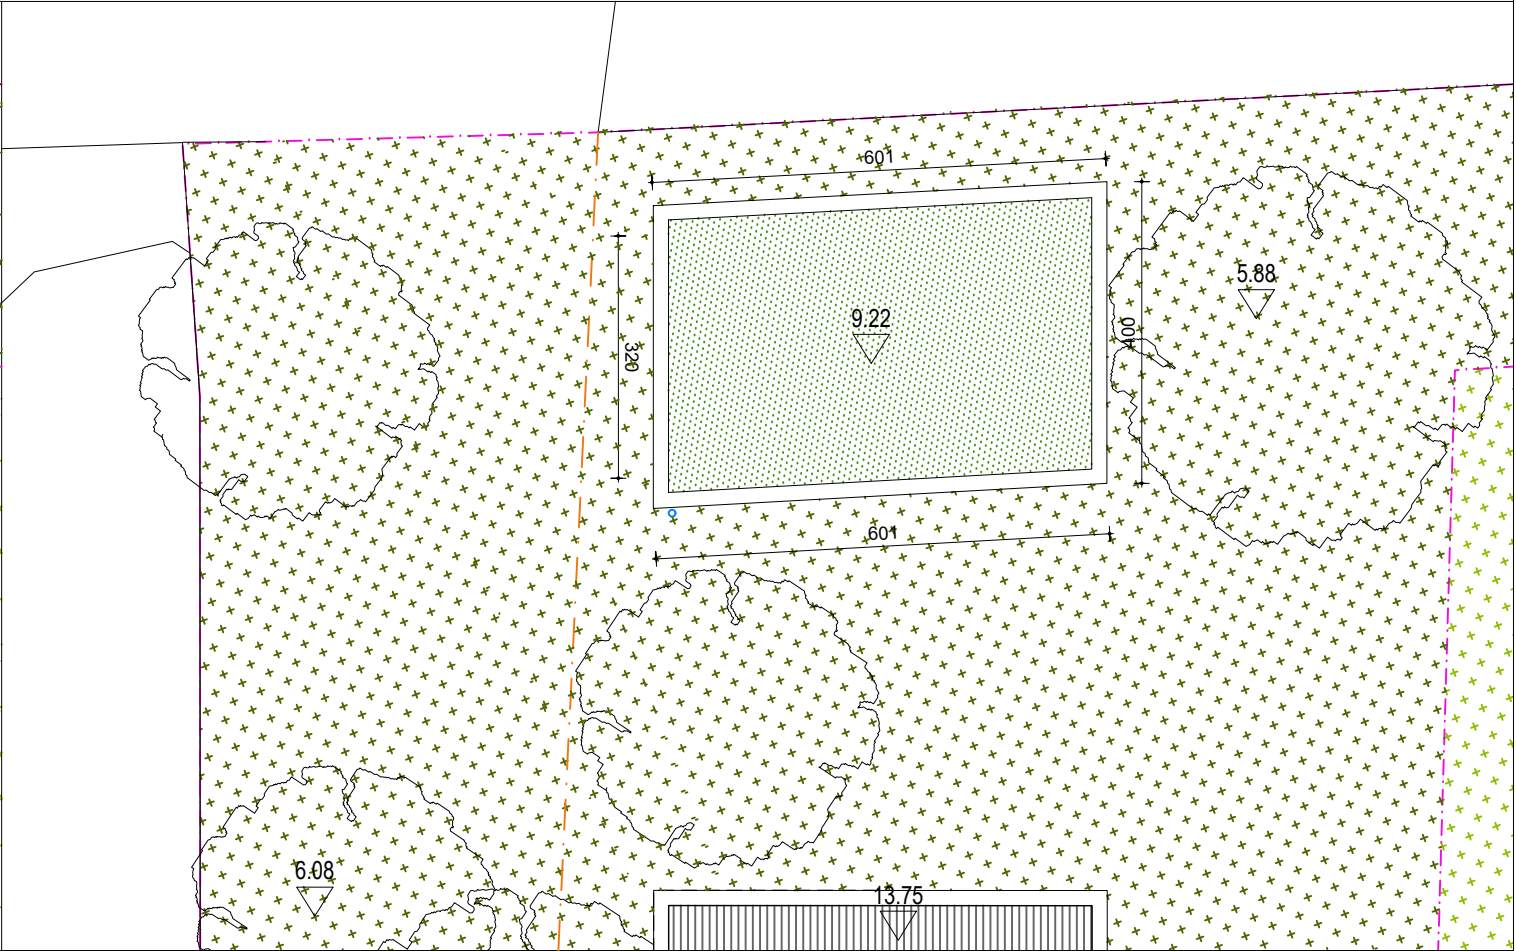

PLAN DAK



Goetry		nieuwe toestand: bijberging		
DATUM	30.04.2026	FASE	PLAN	INDEX
SCHAAL	A3 1/100	OMV N_P_06		A
PROJET NR.	2024.32			