


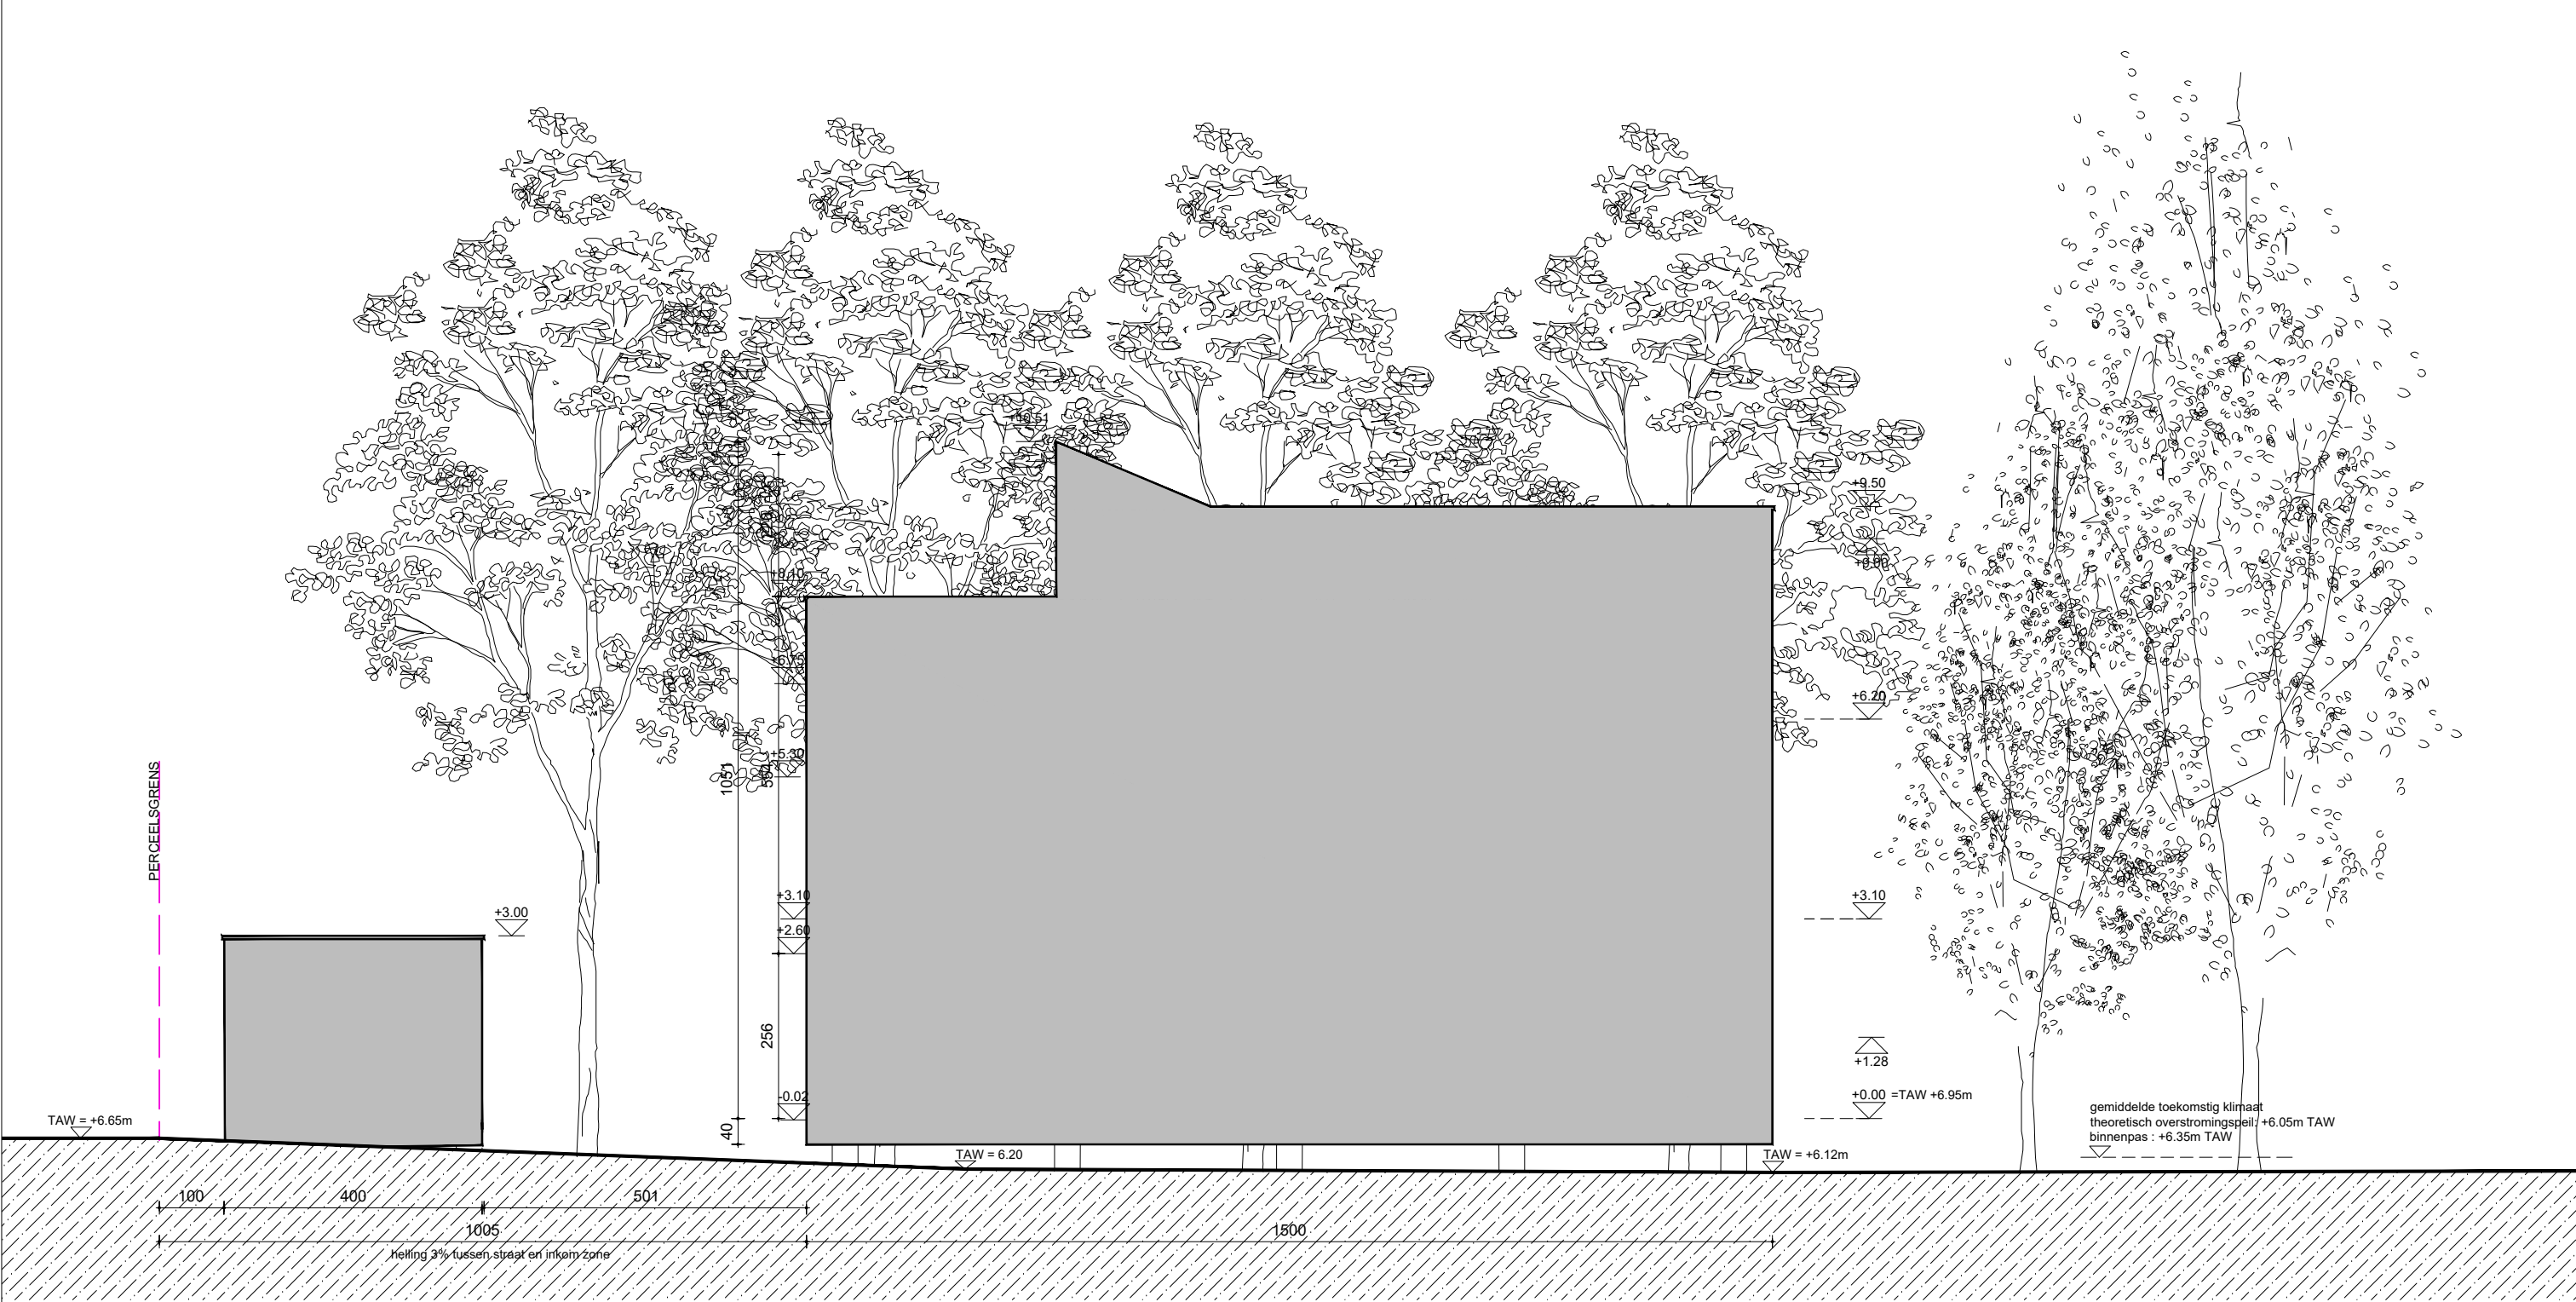

**ZIE BIJZONDERE
VOORWAARDE(N)**

TAW = 0.00

Goetry		nieuwe toestand: terreinprofiel 01		
DATUM	30.04.2026	FASE	PLAN	INDEX
SCHAAL	A3 1/100	OMV N_T_01		A
PROJET NR.	2024.32			