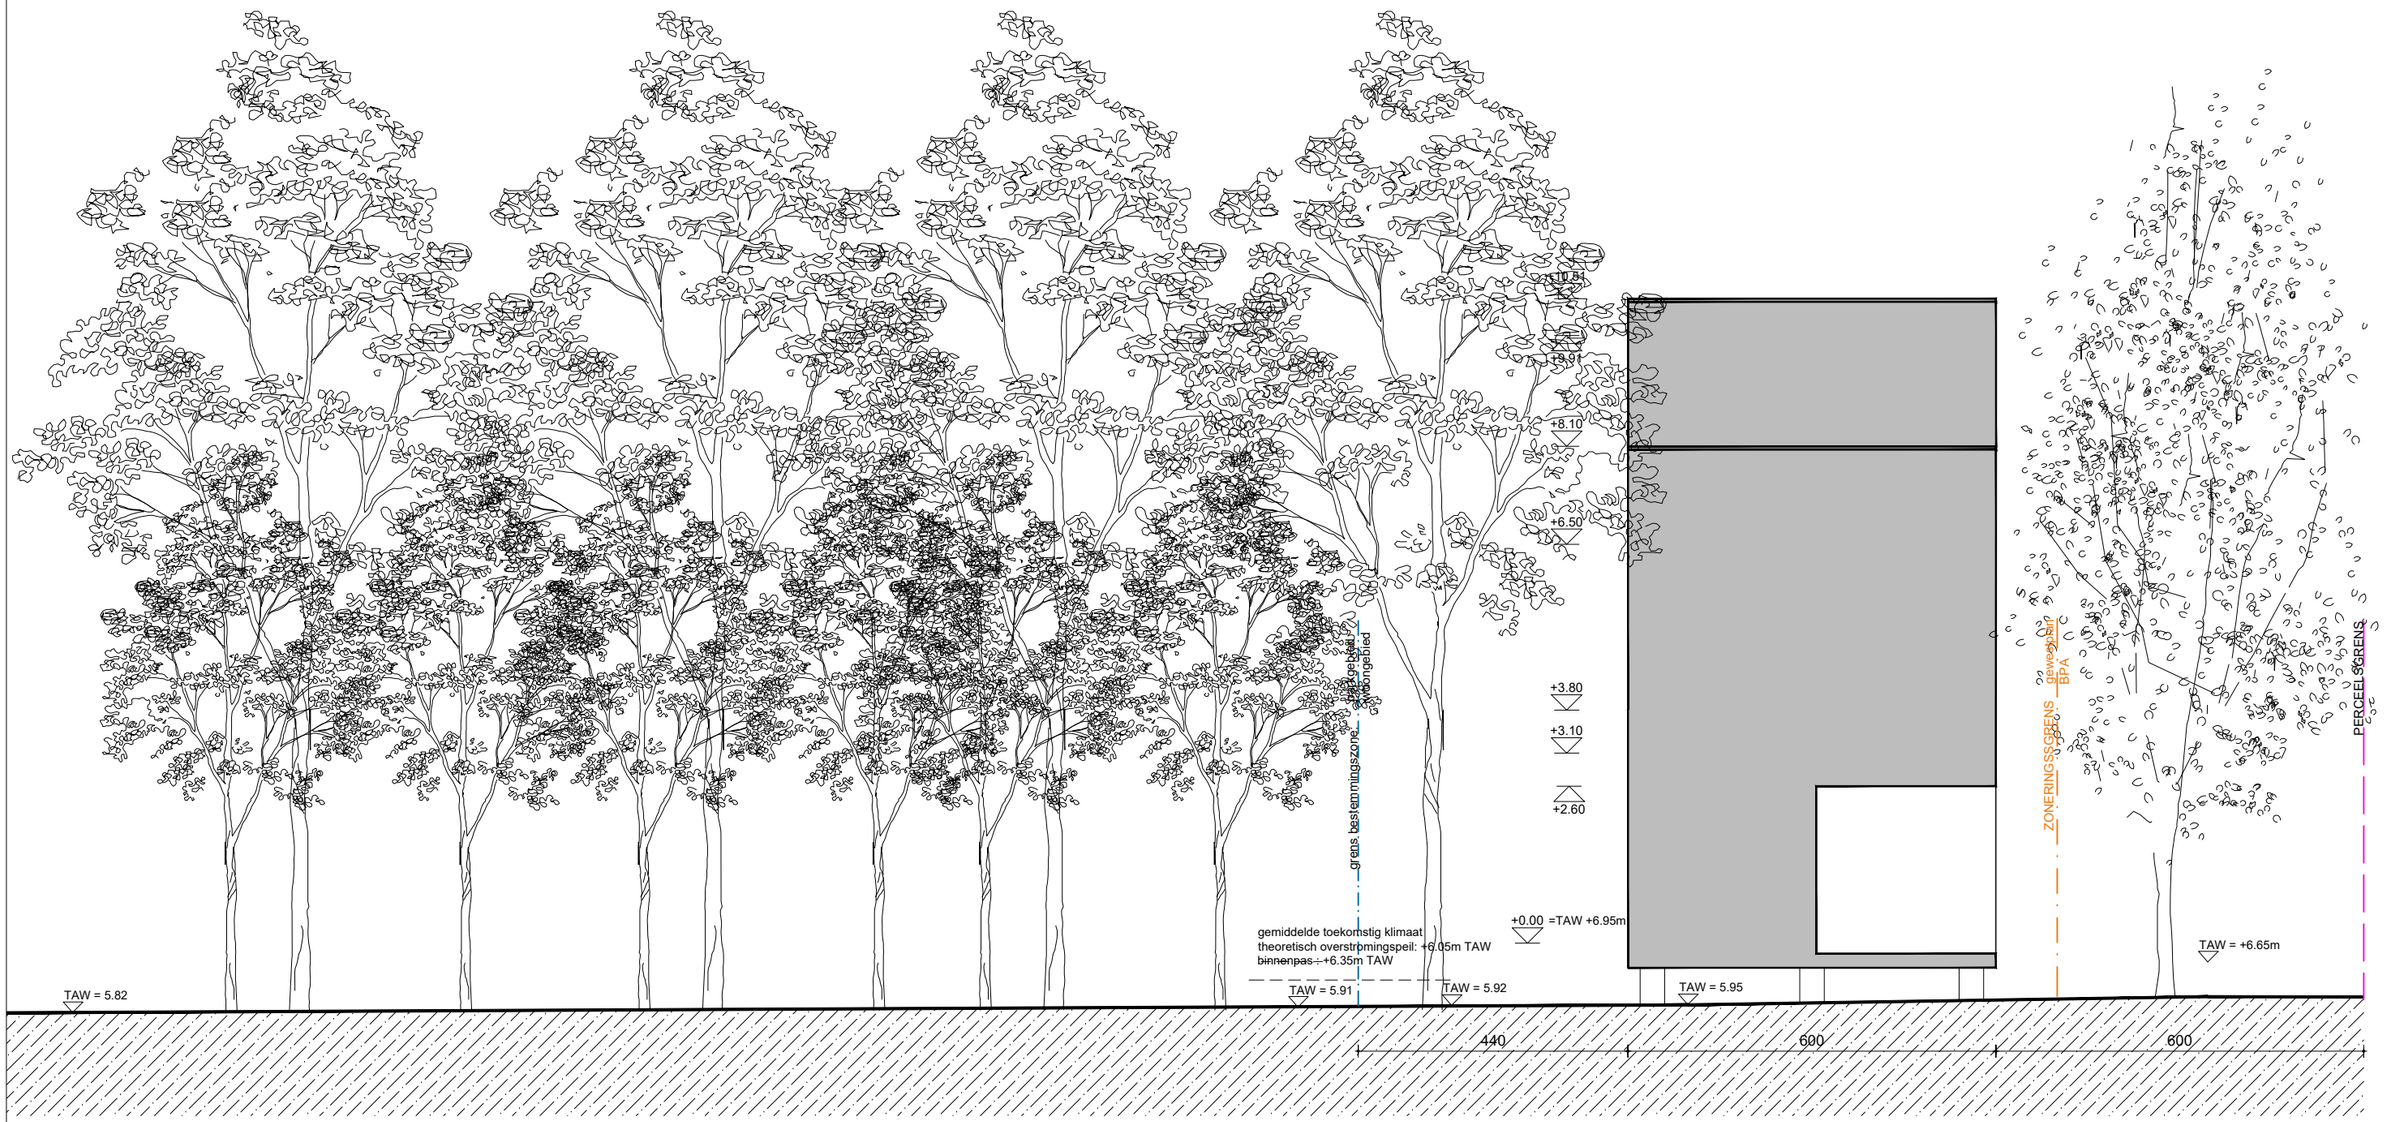

ZIE BIJZONDERE VOORWAARDE(N)

0 5

Goetry

nieuwe toestand: terreinprofiel 02

DATUM	30.04.2026	FASE	PLAN	INDEX
SCHAAL	A3 1/100			
PROJET NR.	2024.32	OMV	N_T_02	A