


ZIE BIJZONDERE
VOORWAARDE(N)

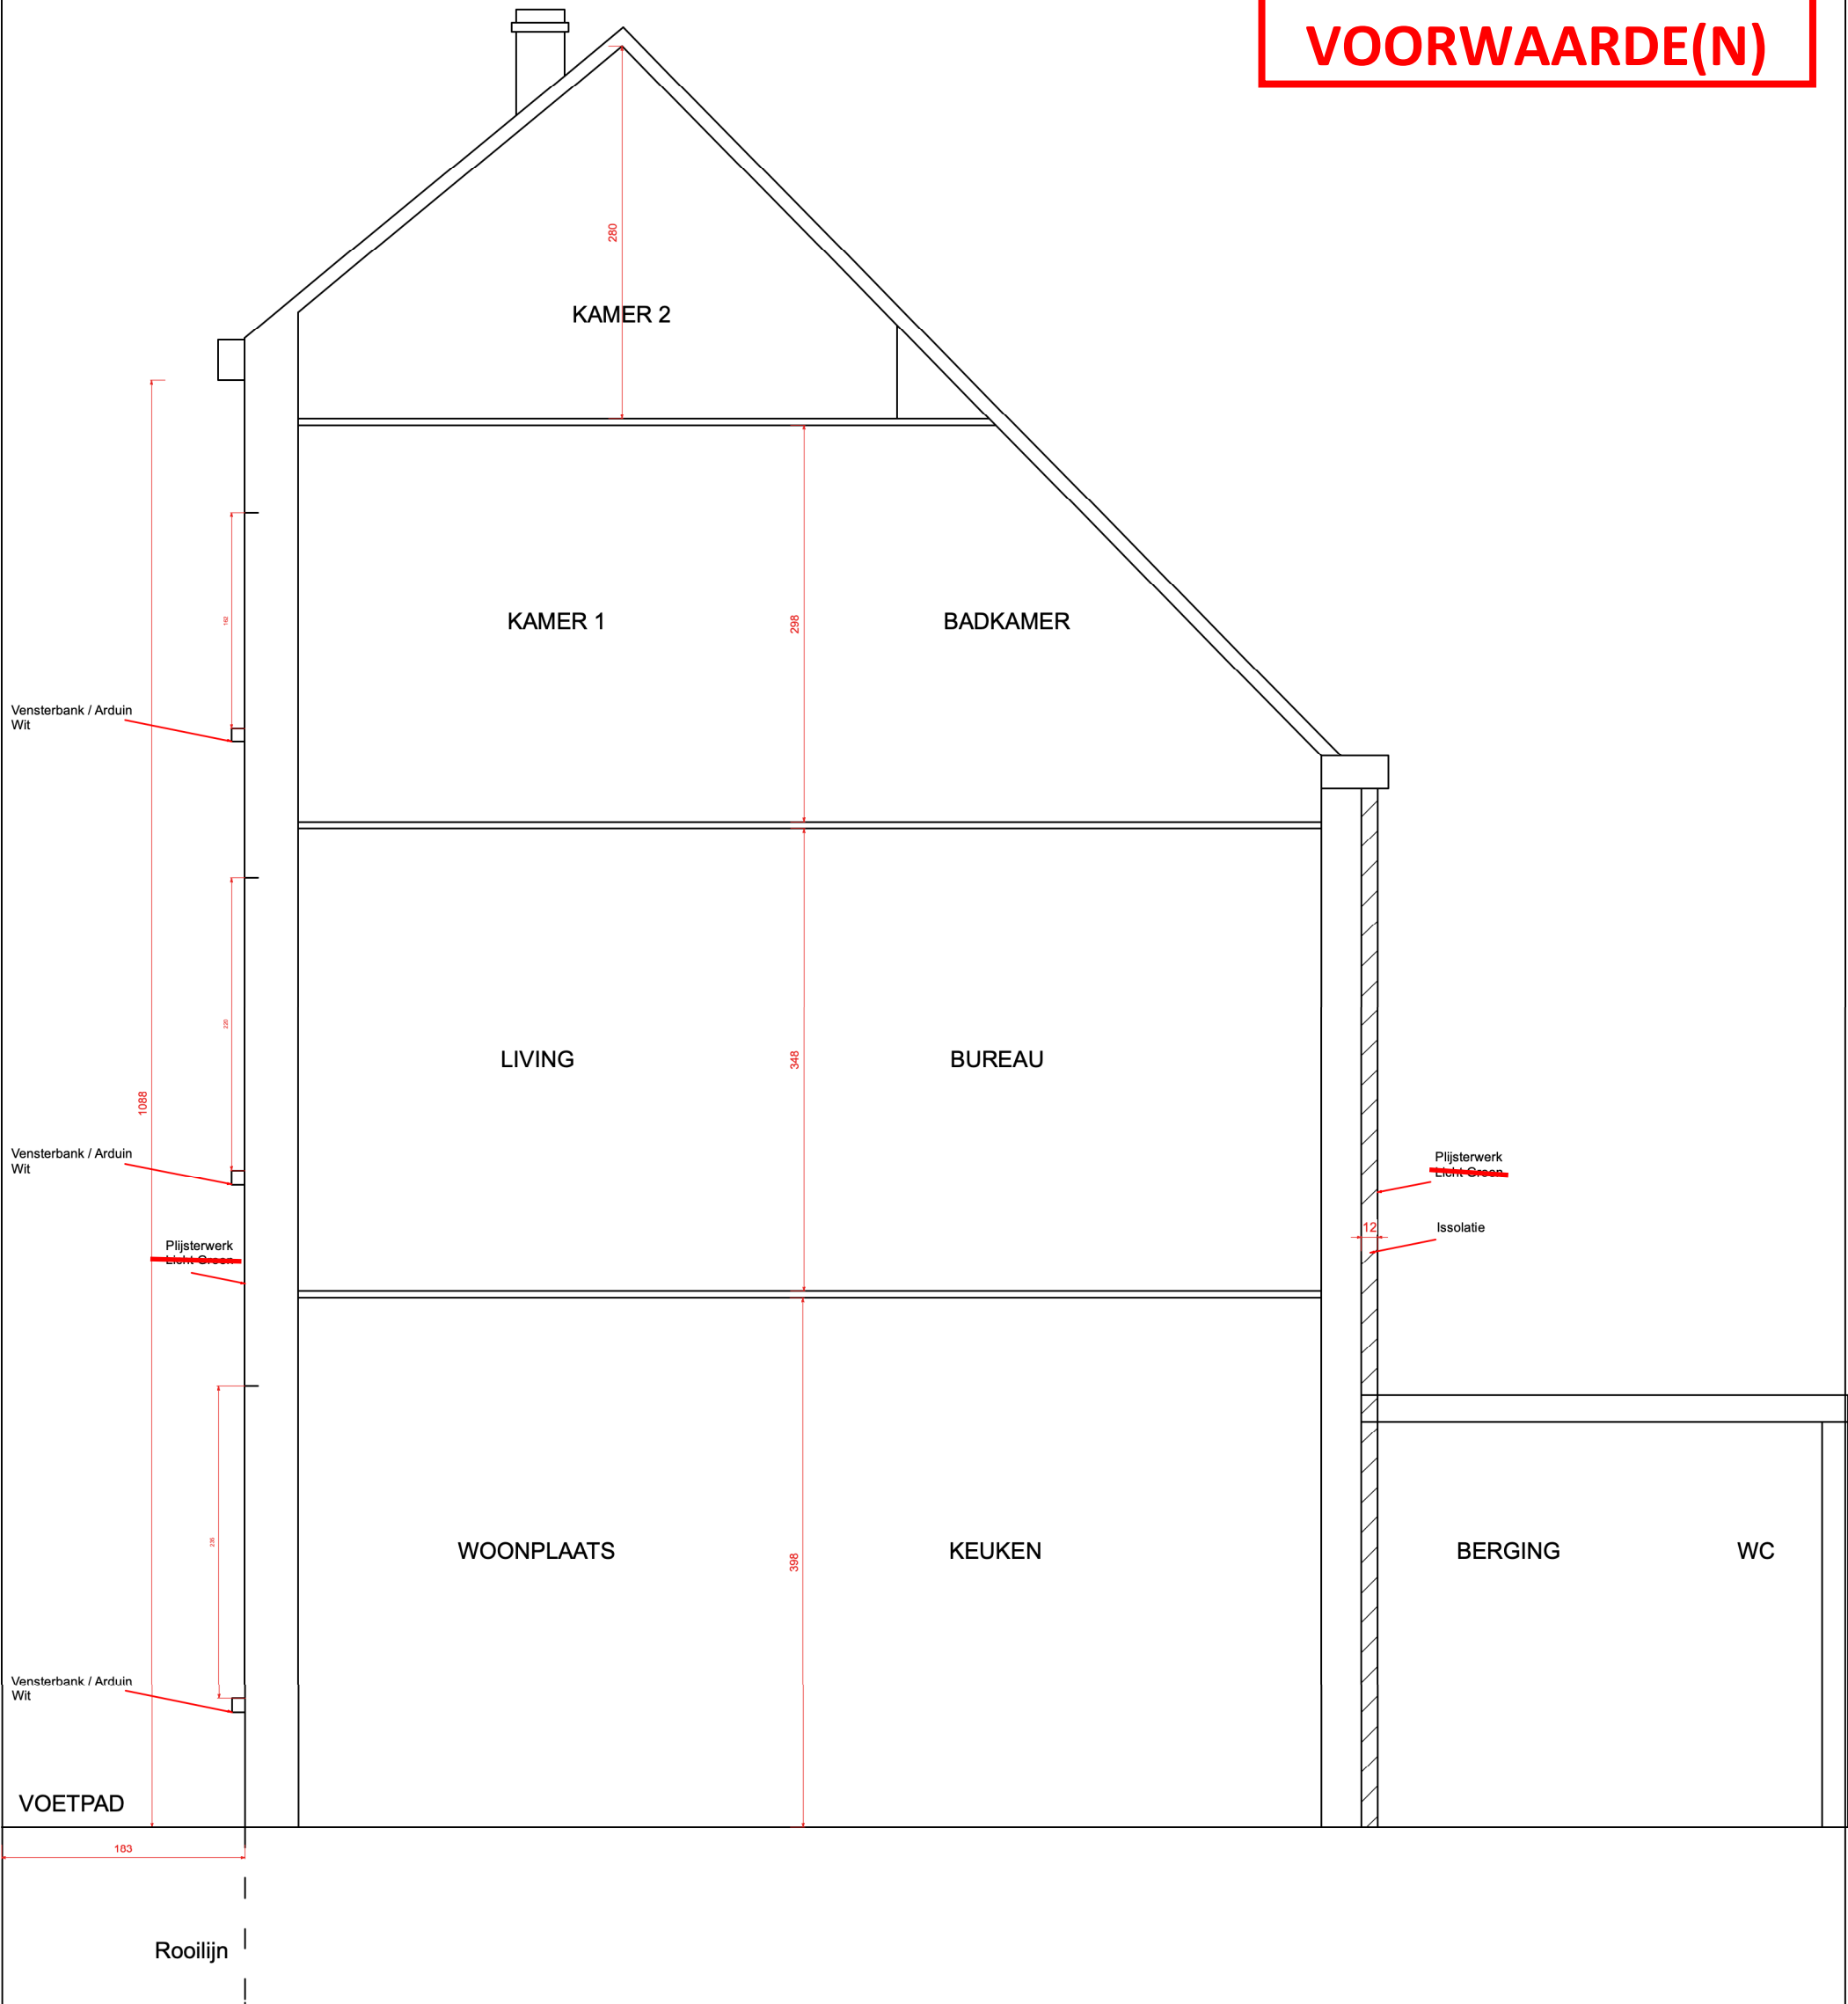

AANZICHT:	DOORSNEDE
TOESTAND:	NIEUWE TOESTAND
SCHAAL:	1:5
FORMAAT:	A3
DATUM:	10/04/26
NAAM:	TOMAS VANROEYEN