


**ZIE BIJZONDERE
VOORWAARDE(N)**

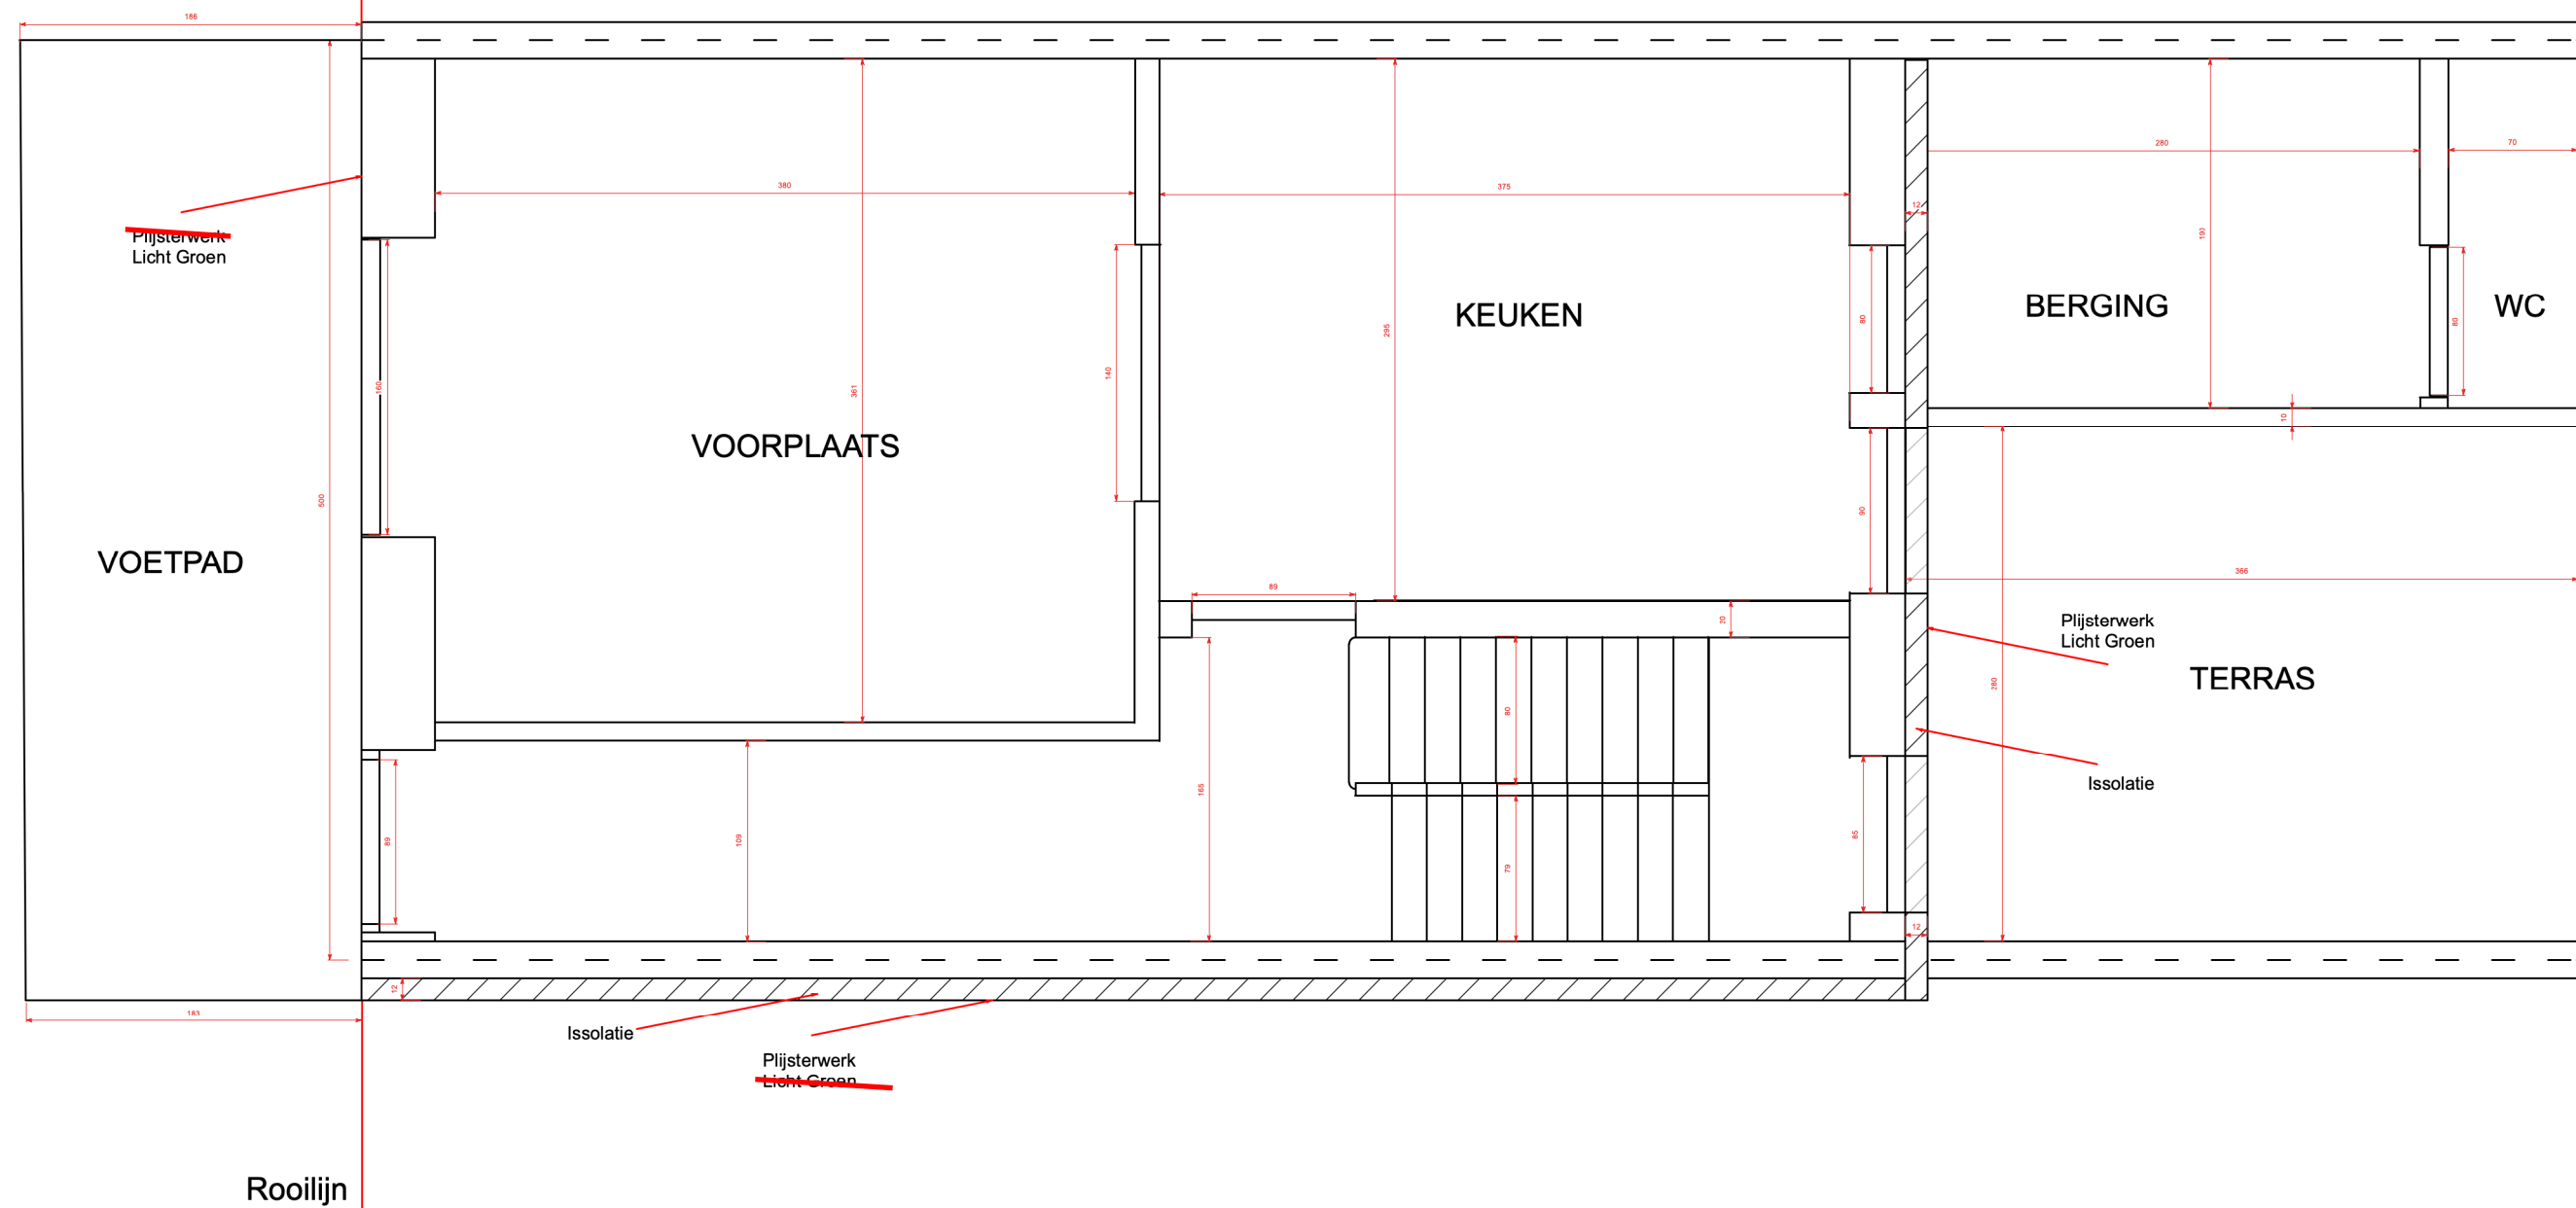

AANZICHT: GRONDPLAN	
TOESTAND: NIEUWE TOESTAND	EENHEID:mm
SCHAAL:1:4	DATUM: 10/04/26
FORMAAT: A3	NAAM: TOMAS VANROEYEN