
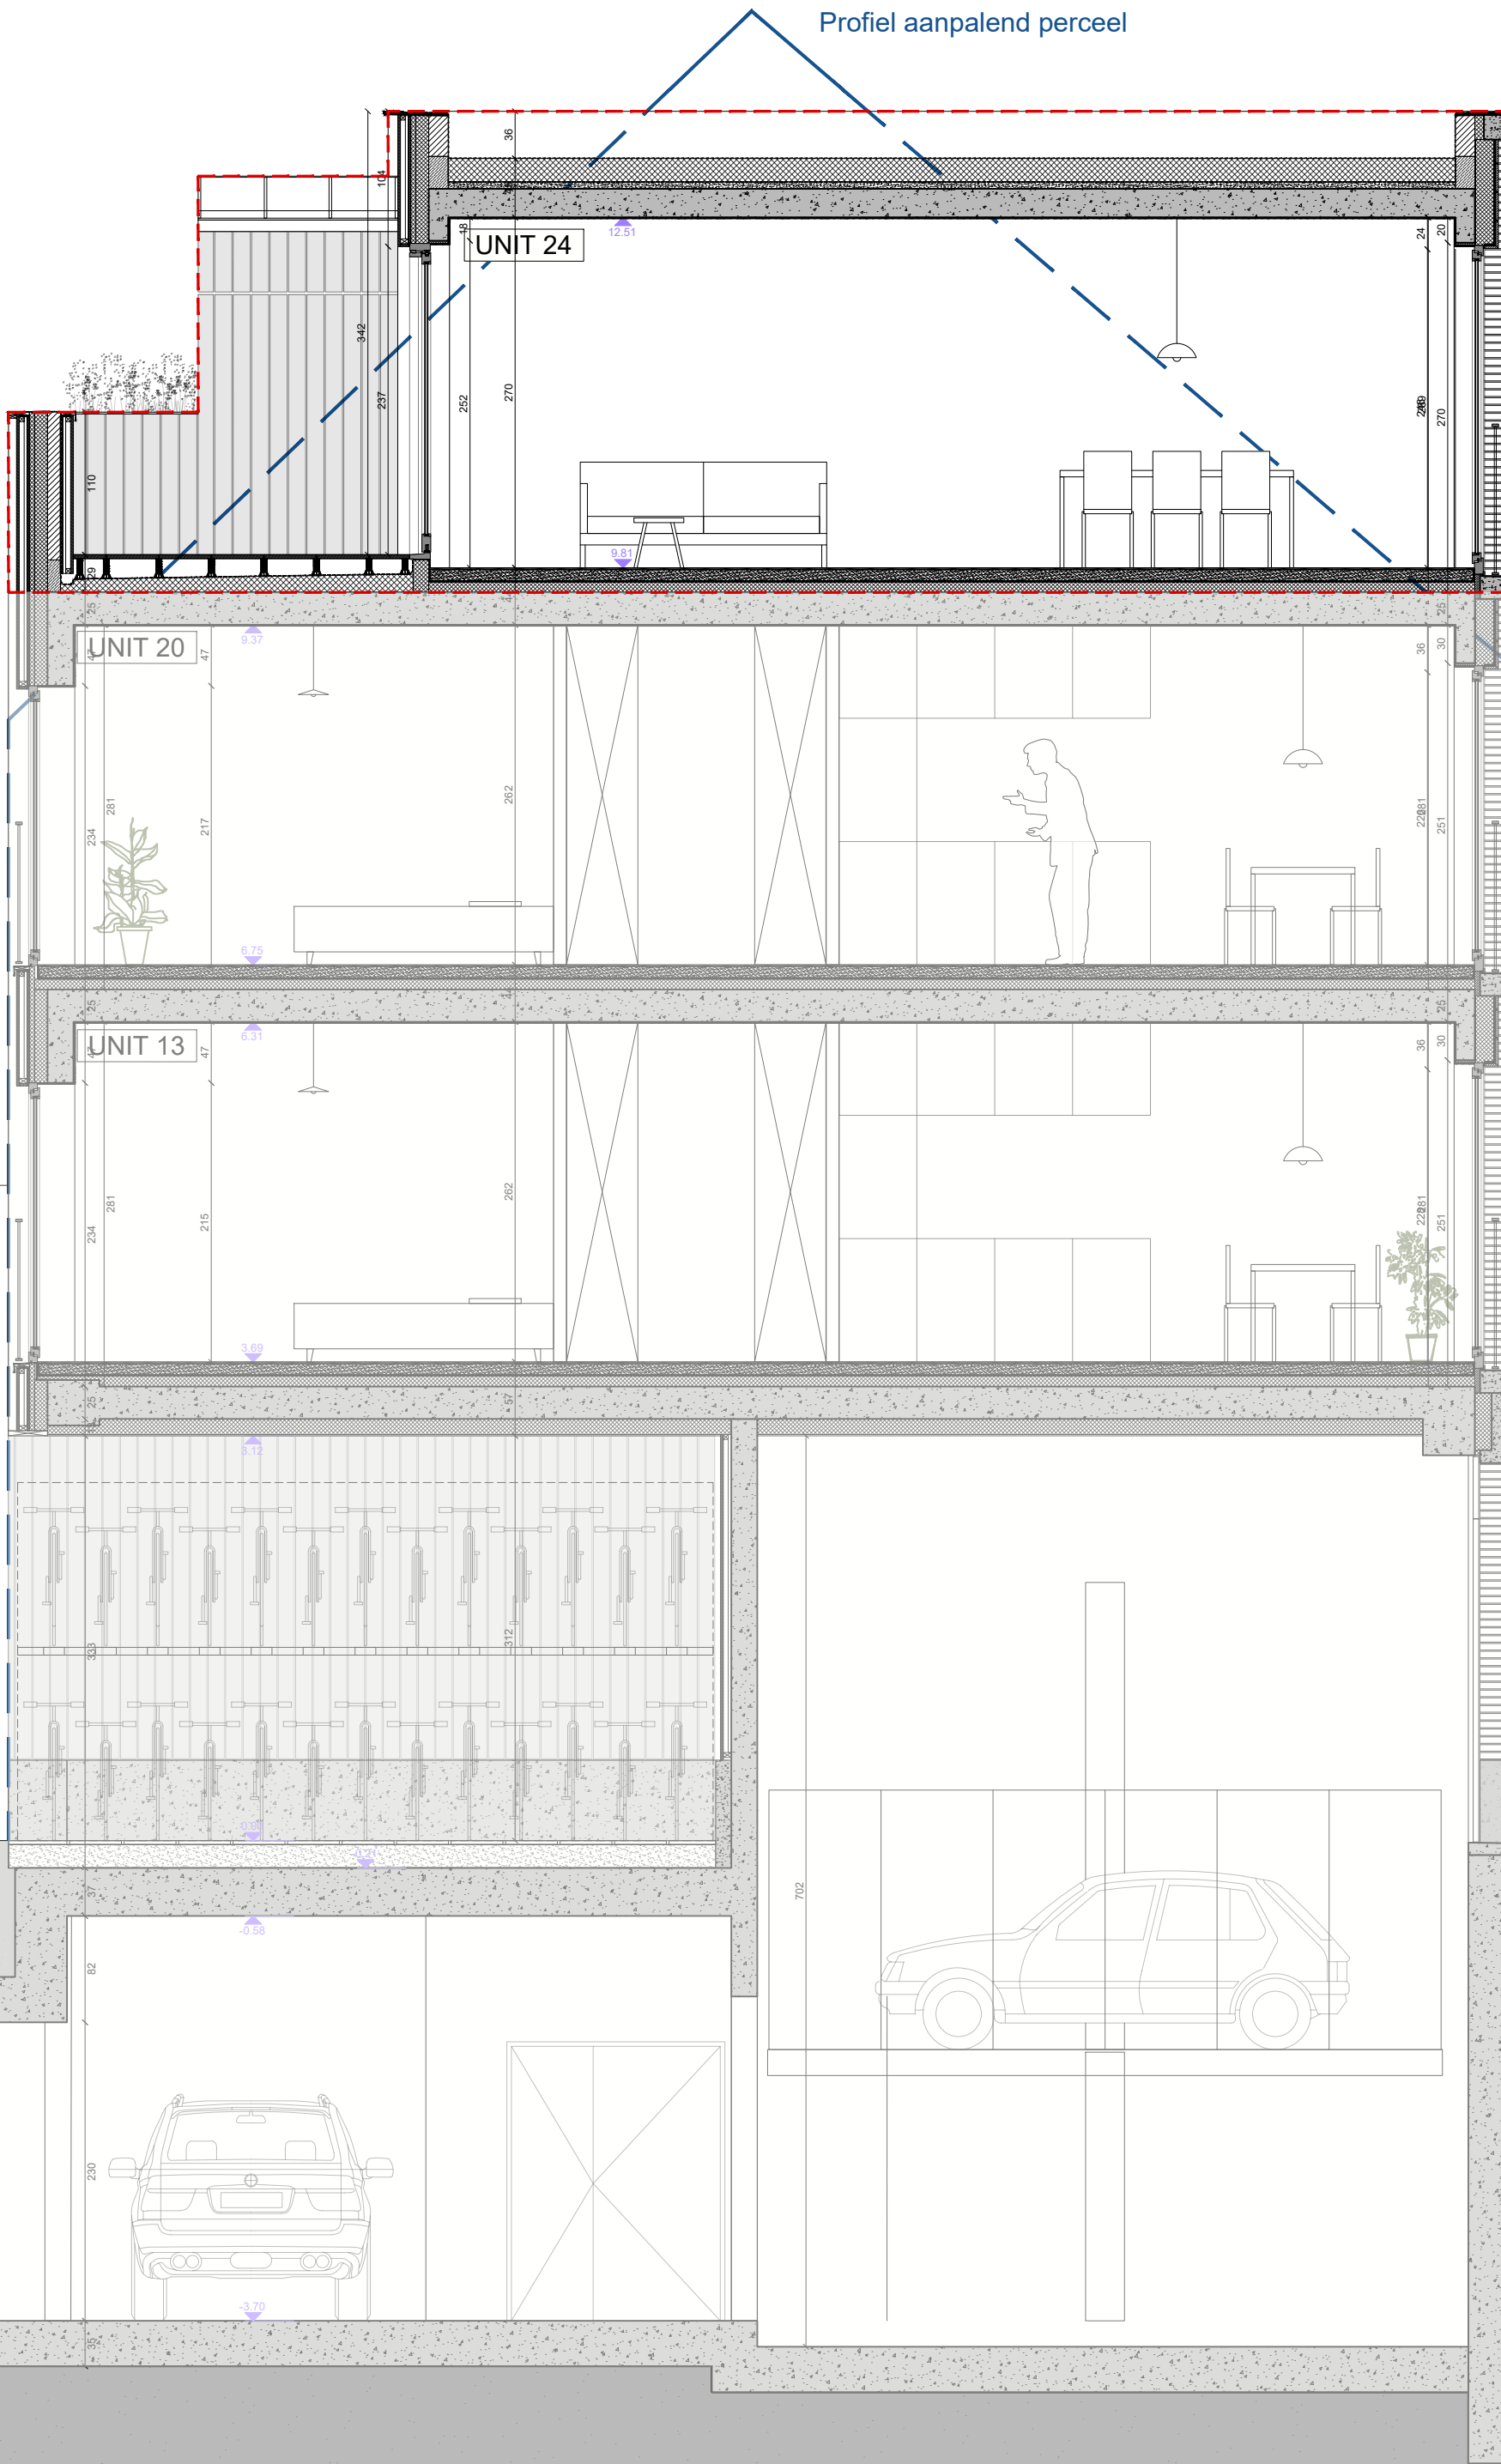
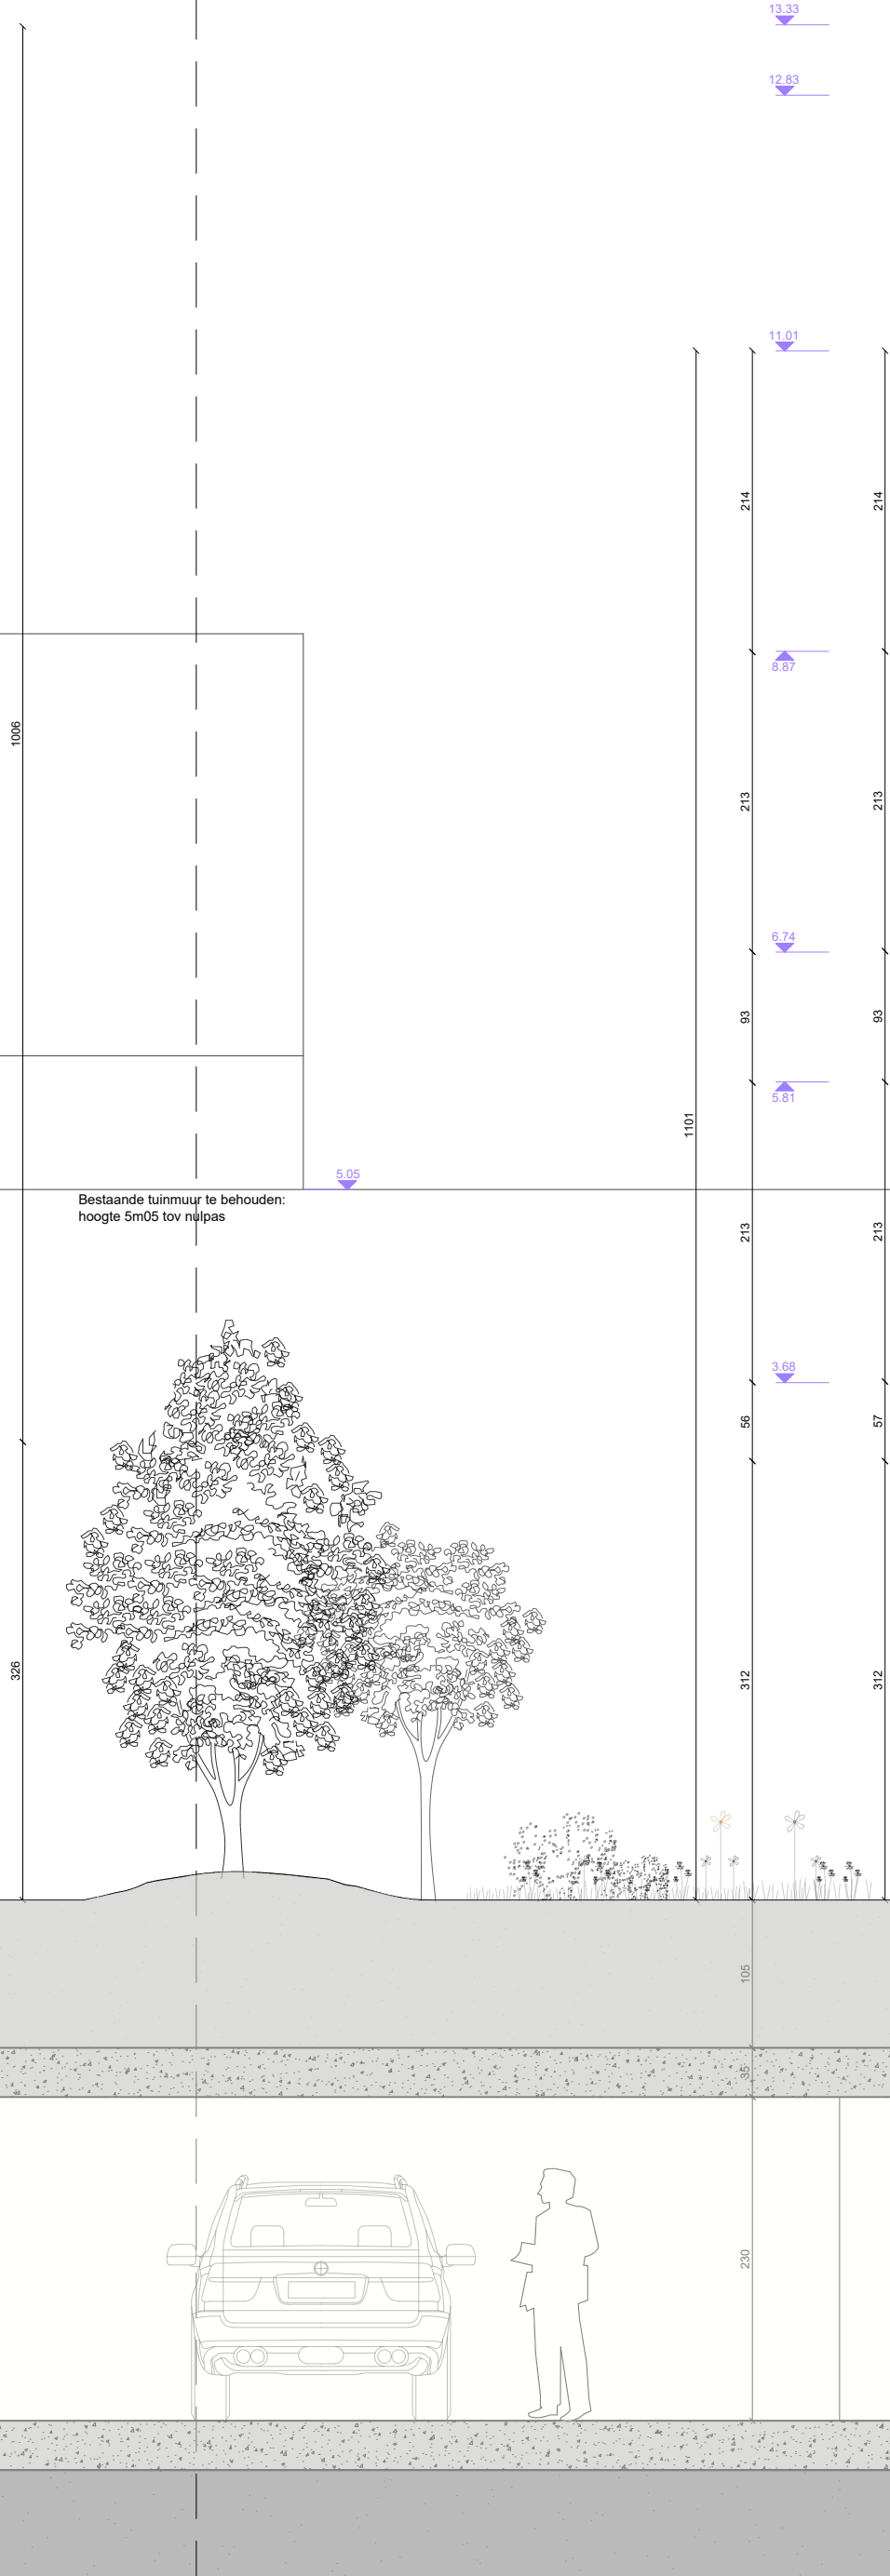


PERCEELS-  
GRENS

PERCEELS-  
GRENS

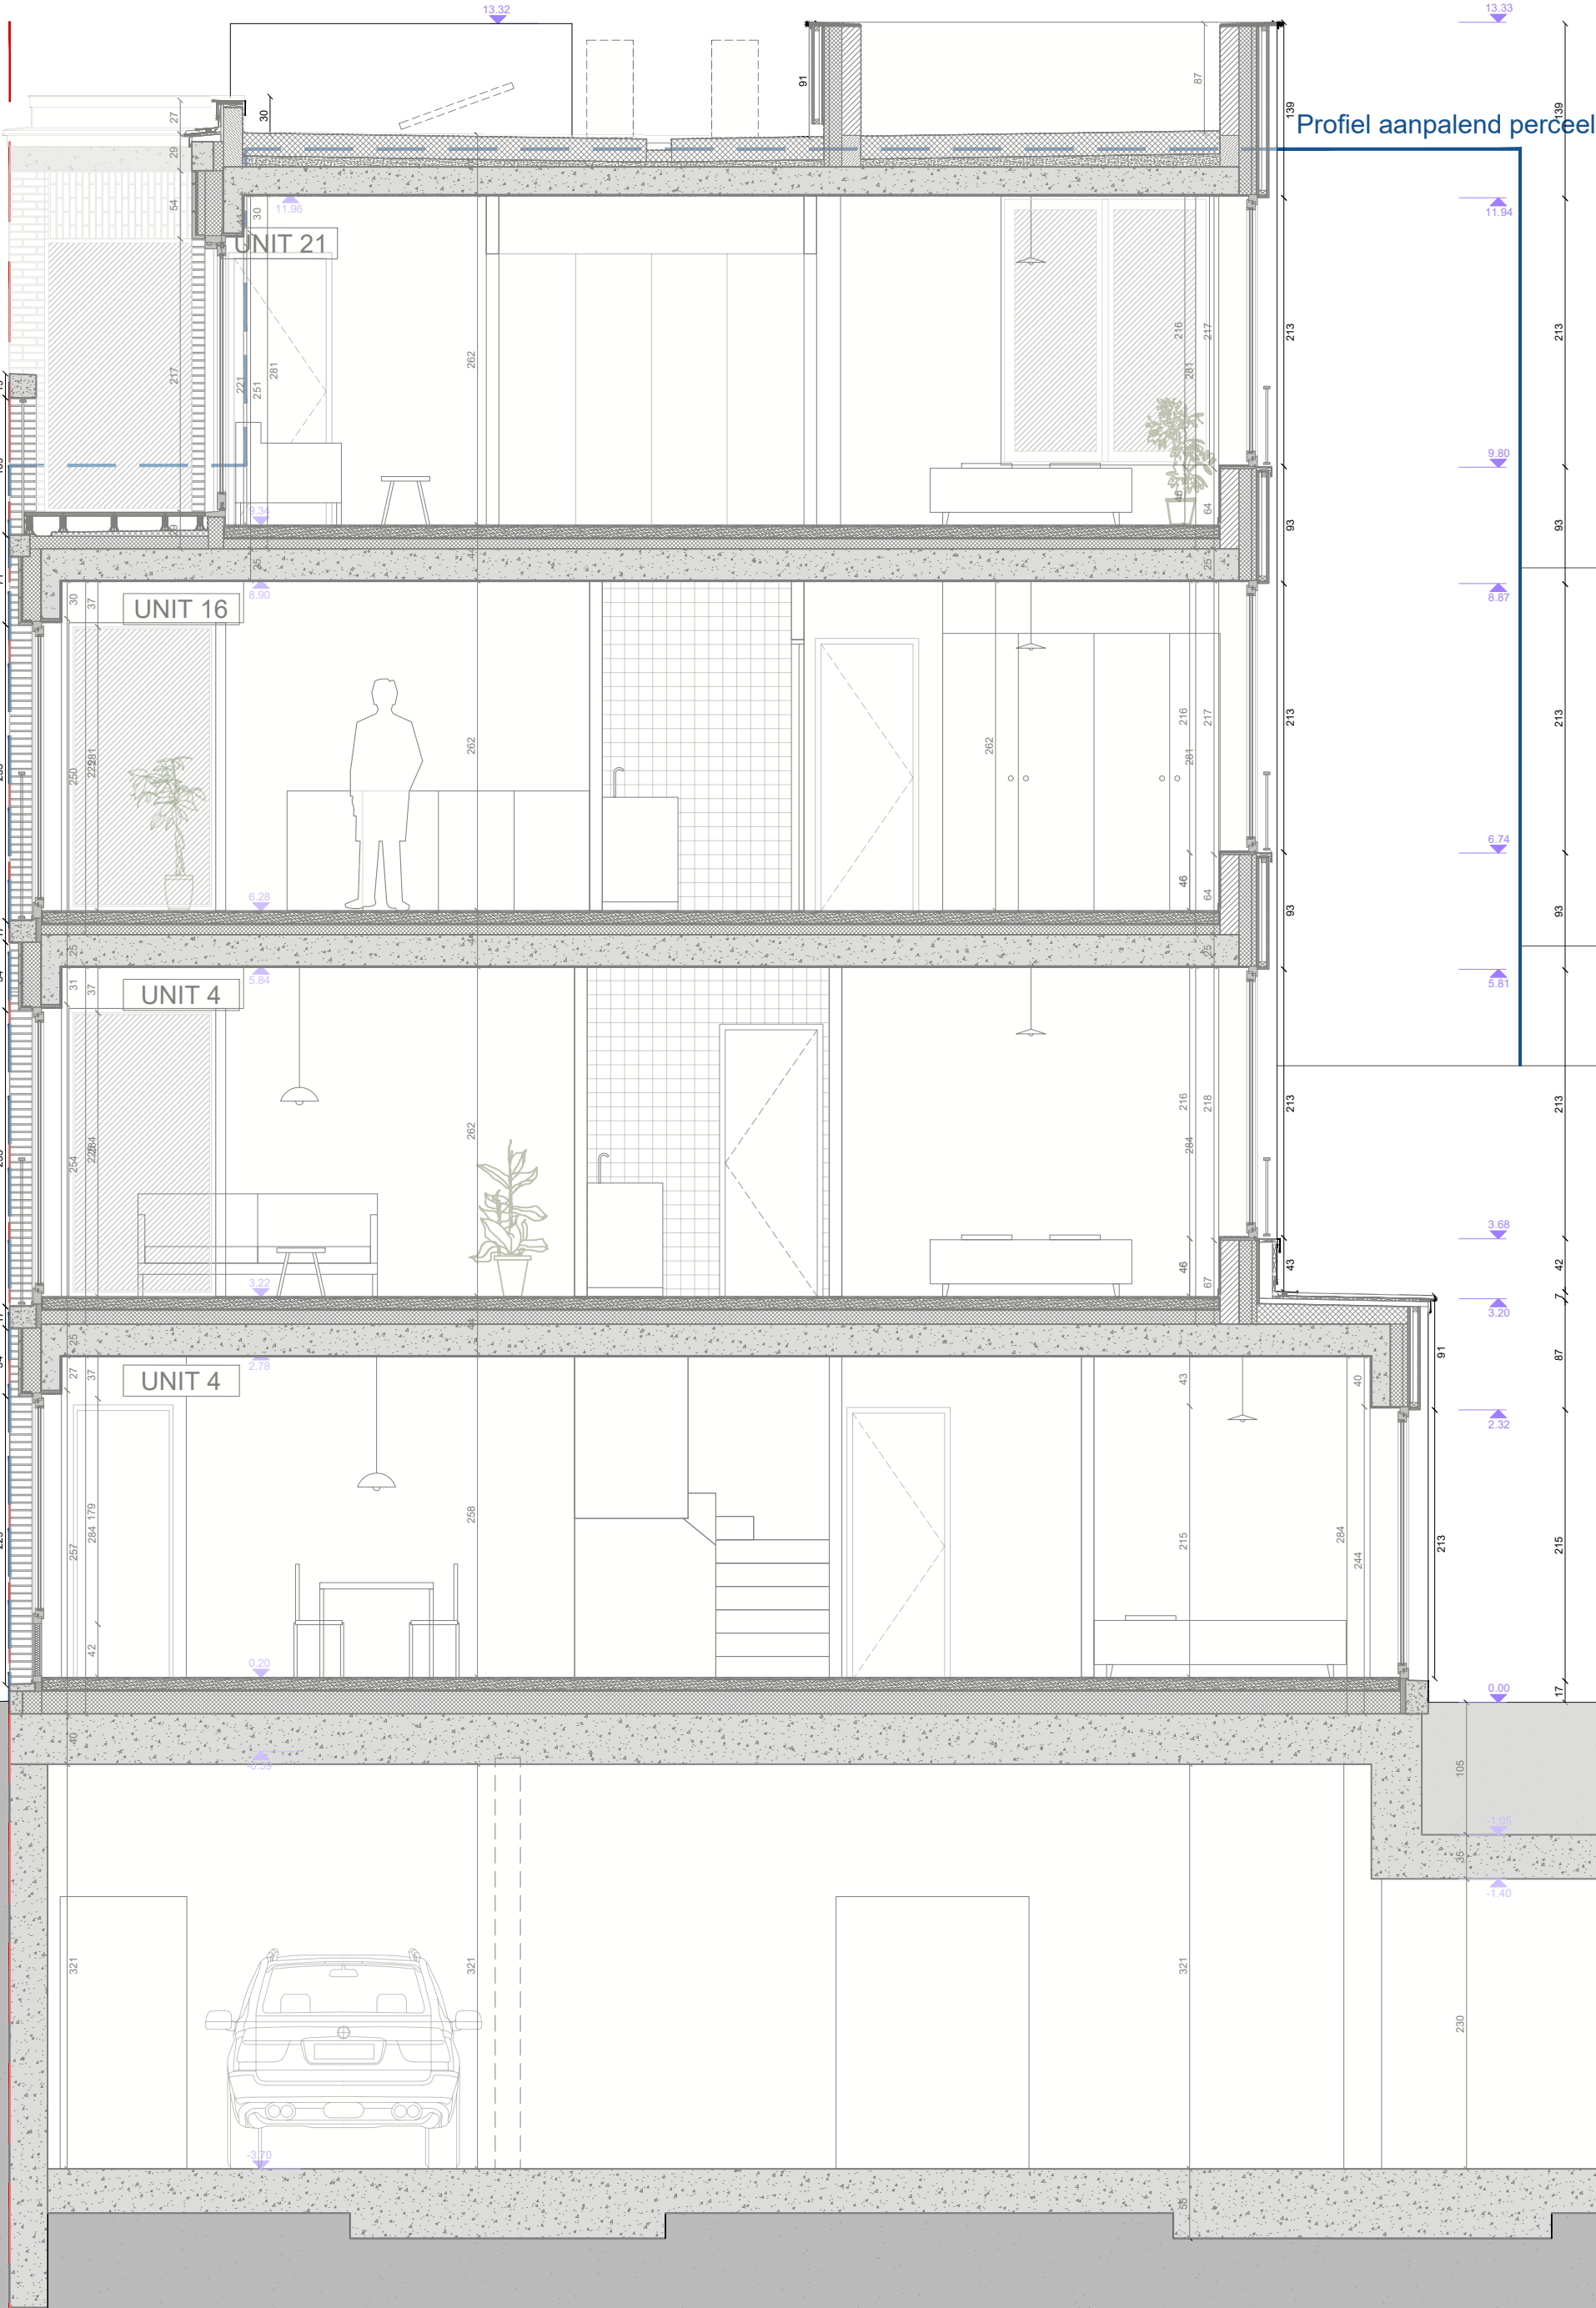

**ZIE BIJZONDERE  
VOORWAARDE(N)**

|               |                                                                                  |
|---------------|----------------------------------------------------------------------------------|
| Dossier:      | 169 - KAP - Hoekgebouw Kapelaanstraat Gent                                       |
| Bouwplaats:   | Kapelaanstraat Gent                                                              |
| Bouwheer:     | UrbanLink                                                                        |
| Architect:    | 360 Architecten<br>Zoutstraat 10, 9000 Gent<br>09 236 26 80<br>info@office360.be |
| Onderwerp:    | Omgevingsvergunning                                                              |
| Plantitel:    | BA_KAP_S_N_1                                                                     |
| Omschrijving: | Snede B nieuwe toestand                                                          |
|               | Schaal: 1/50                                                                     |
|               | Datum: 14/04/2026                                                                |