


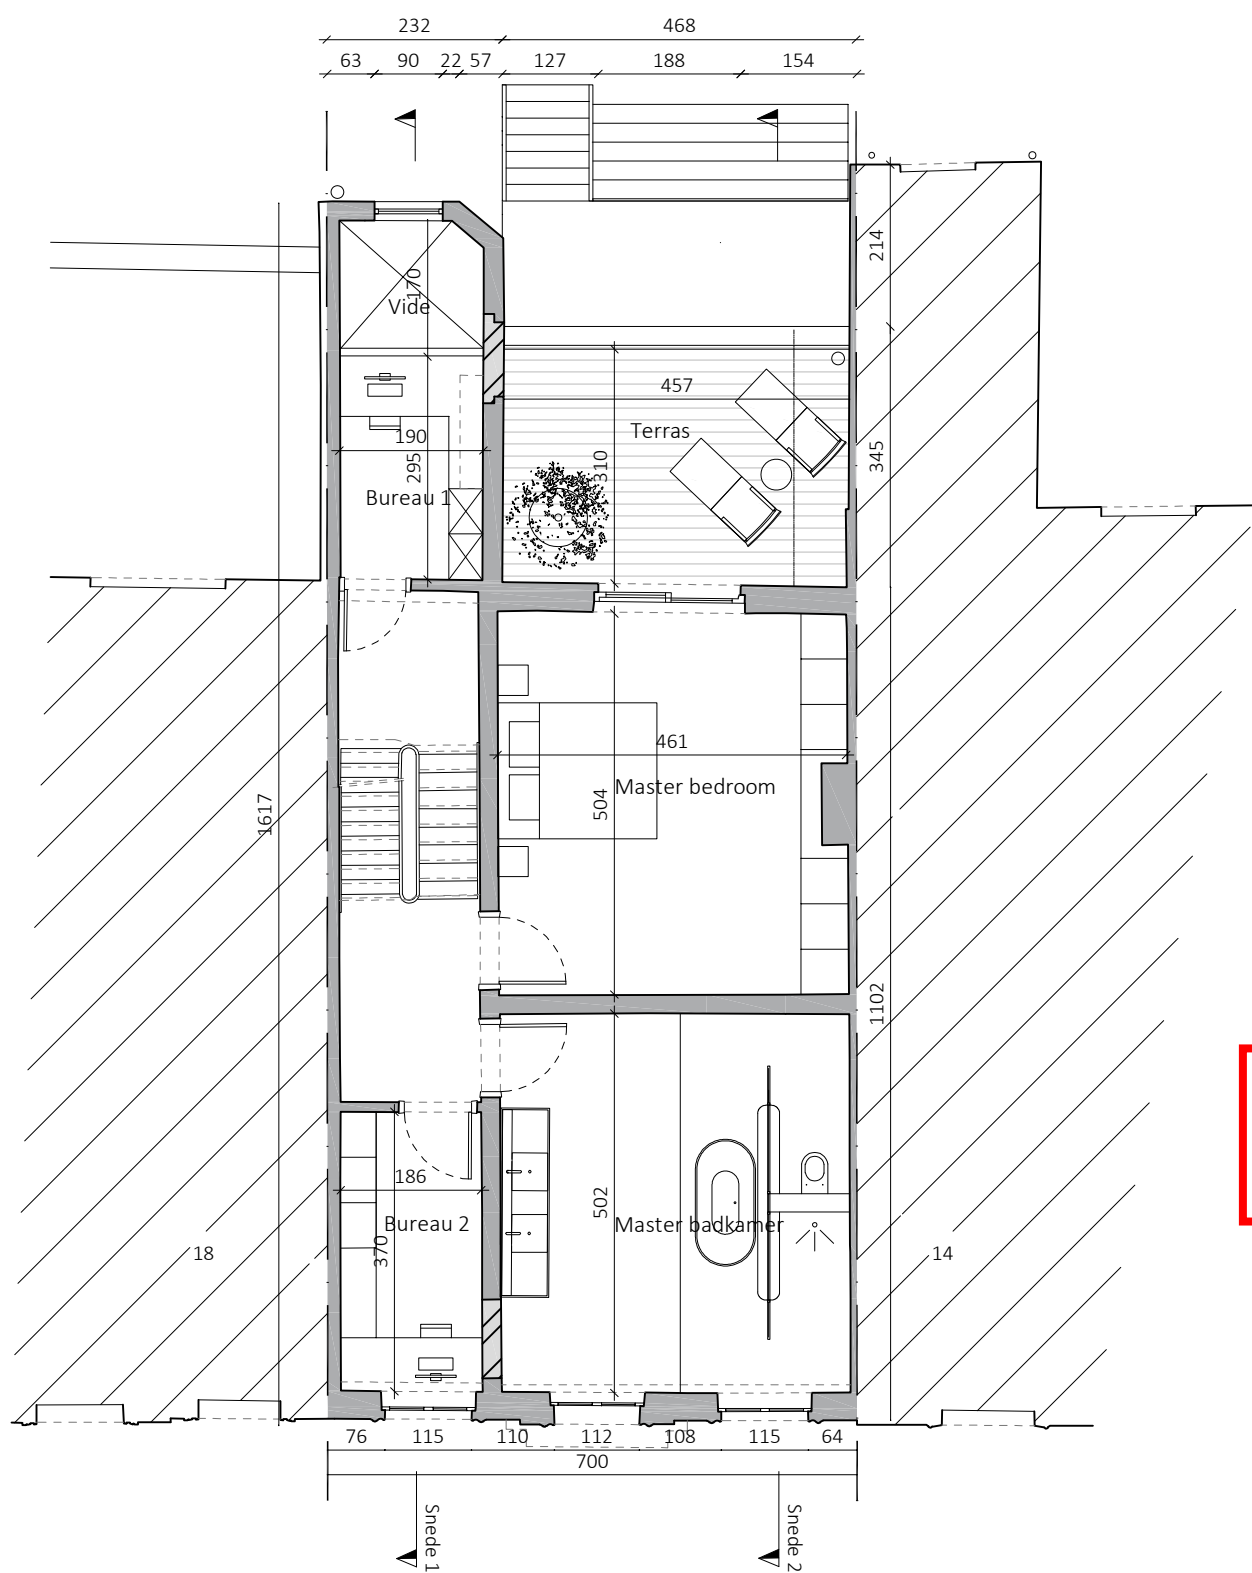

**ZIE BIJZONDERE  
VOORWAARDE(N)**

**VN005 Woning MDG**

*Locatie*  
Willem Tellstraat 16  
2500 Gent

*Opdrachtgever*  
Bram Meersman &  
Laura D'hoore

*Architect*  
SOPHIE VAN NOTEN  
Anselmostraat 66  
2018 Antwerpen  
T. +32 3 369 96 40  
E. sophie@sophievannoten.be

**VERDIEPING 1**

Nieuw  
Datum: 21/05/2026  
Fase: VO  
Schaal: 1:100  
Formaat: A3