


**ZIE BIJZONDERE
VOORWAARDE(N)**

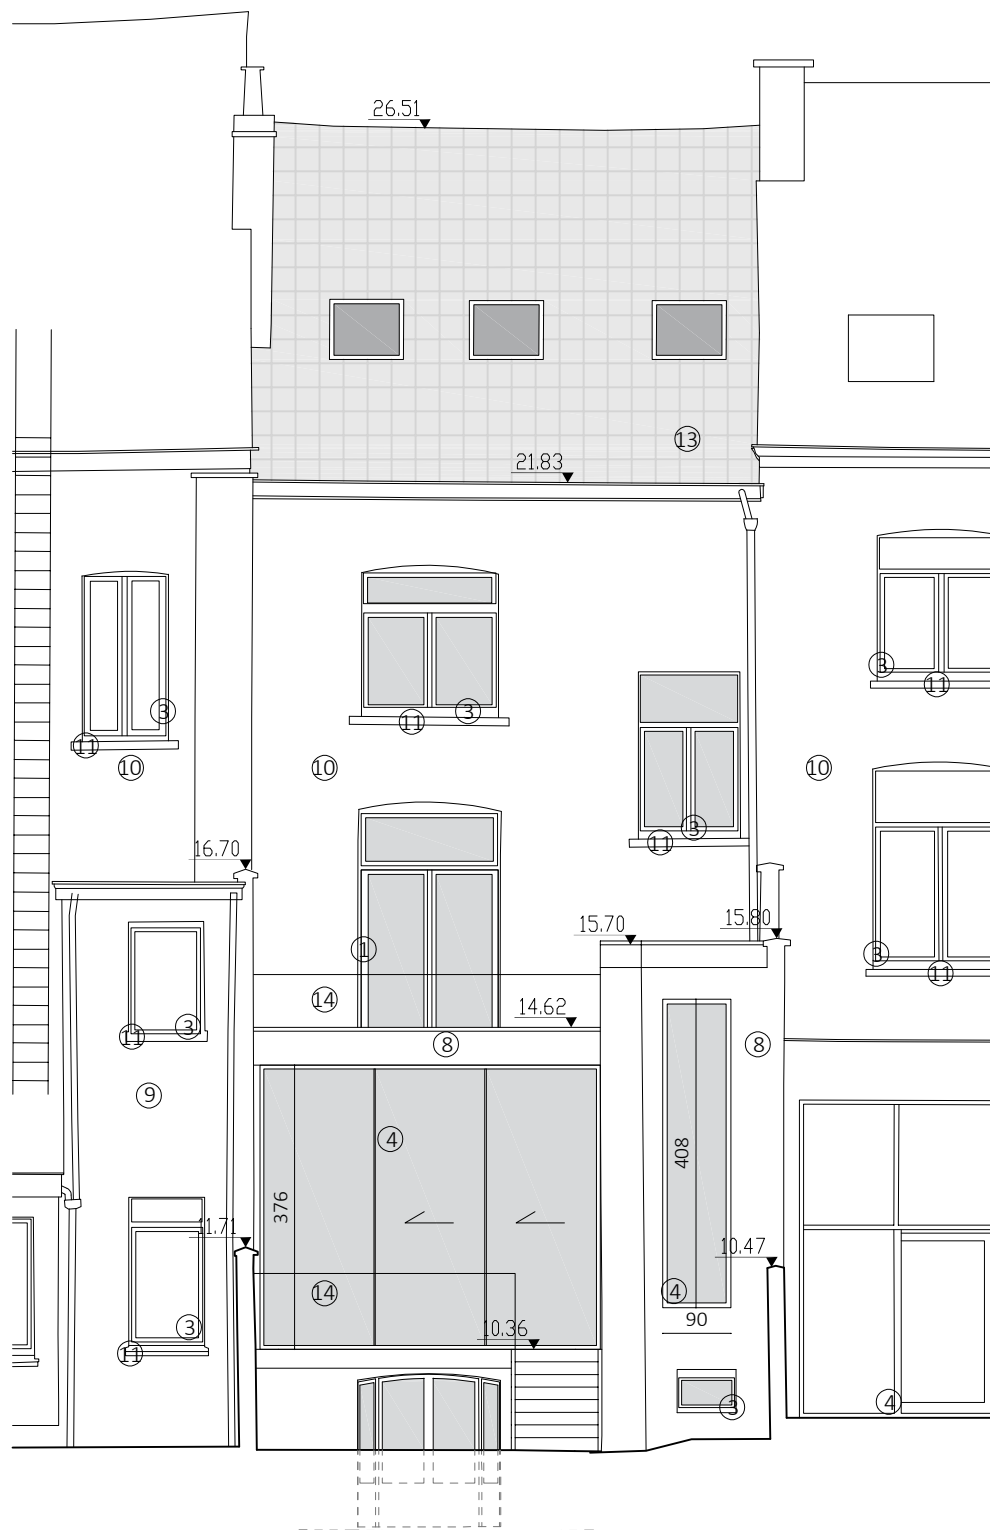

VN005 Woning MDG

Locatie
Willem Tellstraat 16
2500 Gent

Opdrachtgever
Bram Meersman &
Laura D'hoore

Architect
SOPHIE VAN NOTEN
Anselmostraat 66
2018 Antwerpen
T. +32 3 369 96 40
E. sophie@sophievannoten.be

ACHTERGEVEL

Nieuw
Datum: 21/05/2026
Fase: VO
Schaal: 1:100
Formaat: A3