


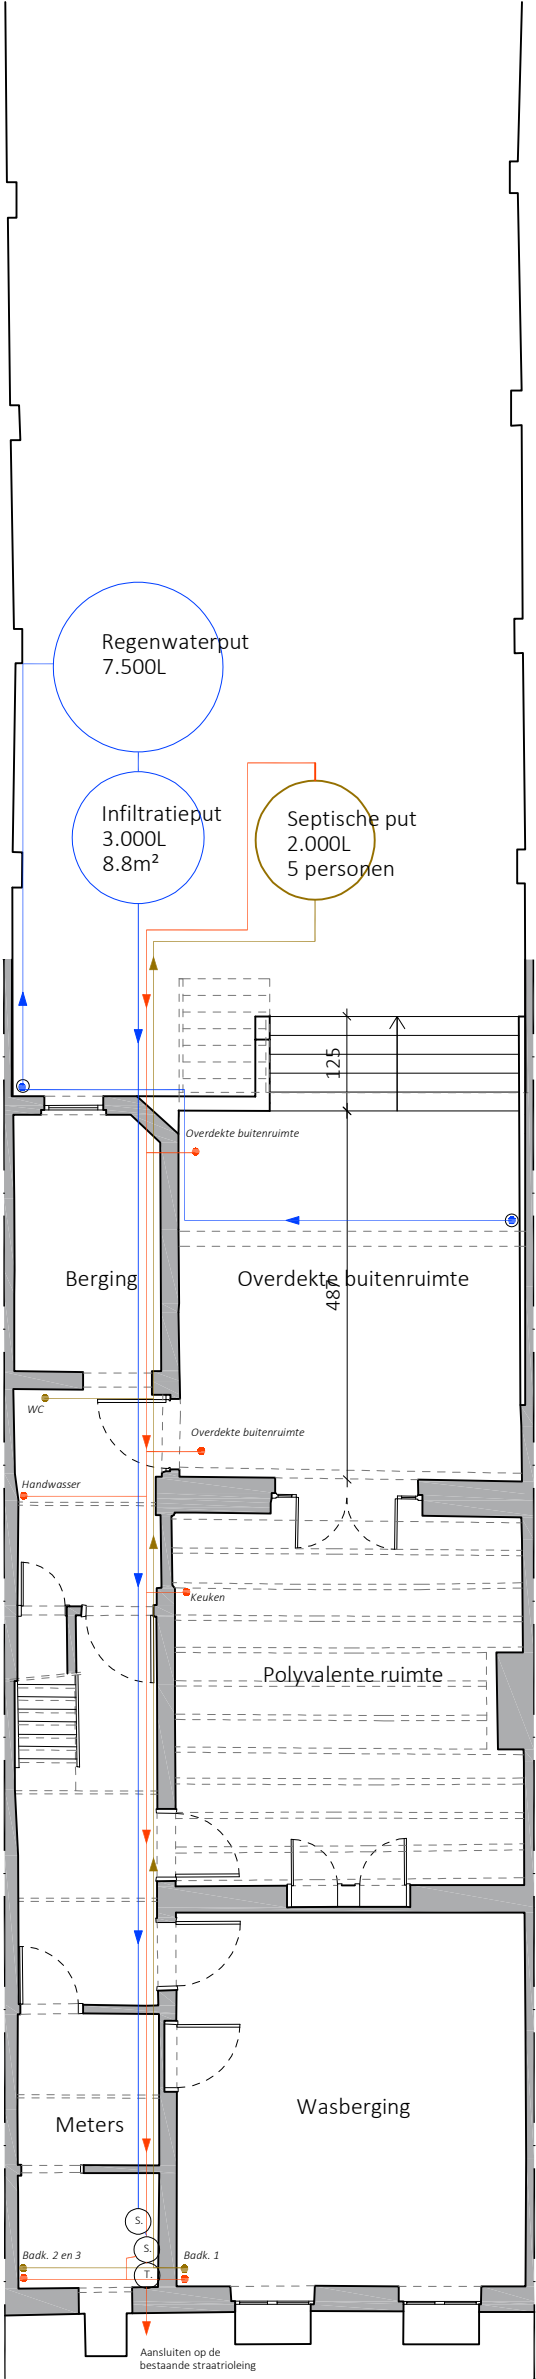

**ZIE BIJZONDERE
VOORWAARDE(N)**

VN005 Woning MDG

Locatie
Willem Tellstraat 16
2500 Gent

Opdrachtgever
Bram Meersman &
Laura D'hoore

Architect
SOPHIE VAN NOTEN
Anselmostraat 66
2018 Antwerpen
T. +32 3 369 96 40
E. sophie@sophievannoten.be

Dakoppervlakte:	
• Totale horizontale dakoppervlakte:	103,00m2
Verharding	
• Terras aanbouw met buitentrappen:	12,3m2
Herbruik regenwater	
• Buitenkraan tuin	
• Poetswater	
• Spoelen van wc's	

KELDER

Nieuw
Datum: 21/05/2026
Fase: VO
Schaal: 1:100
Formaat: A3