


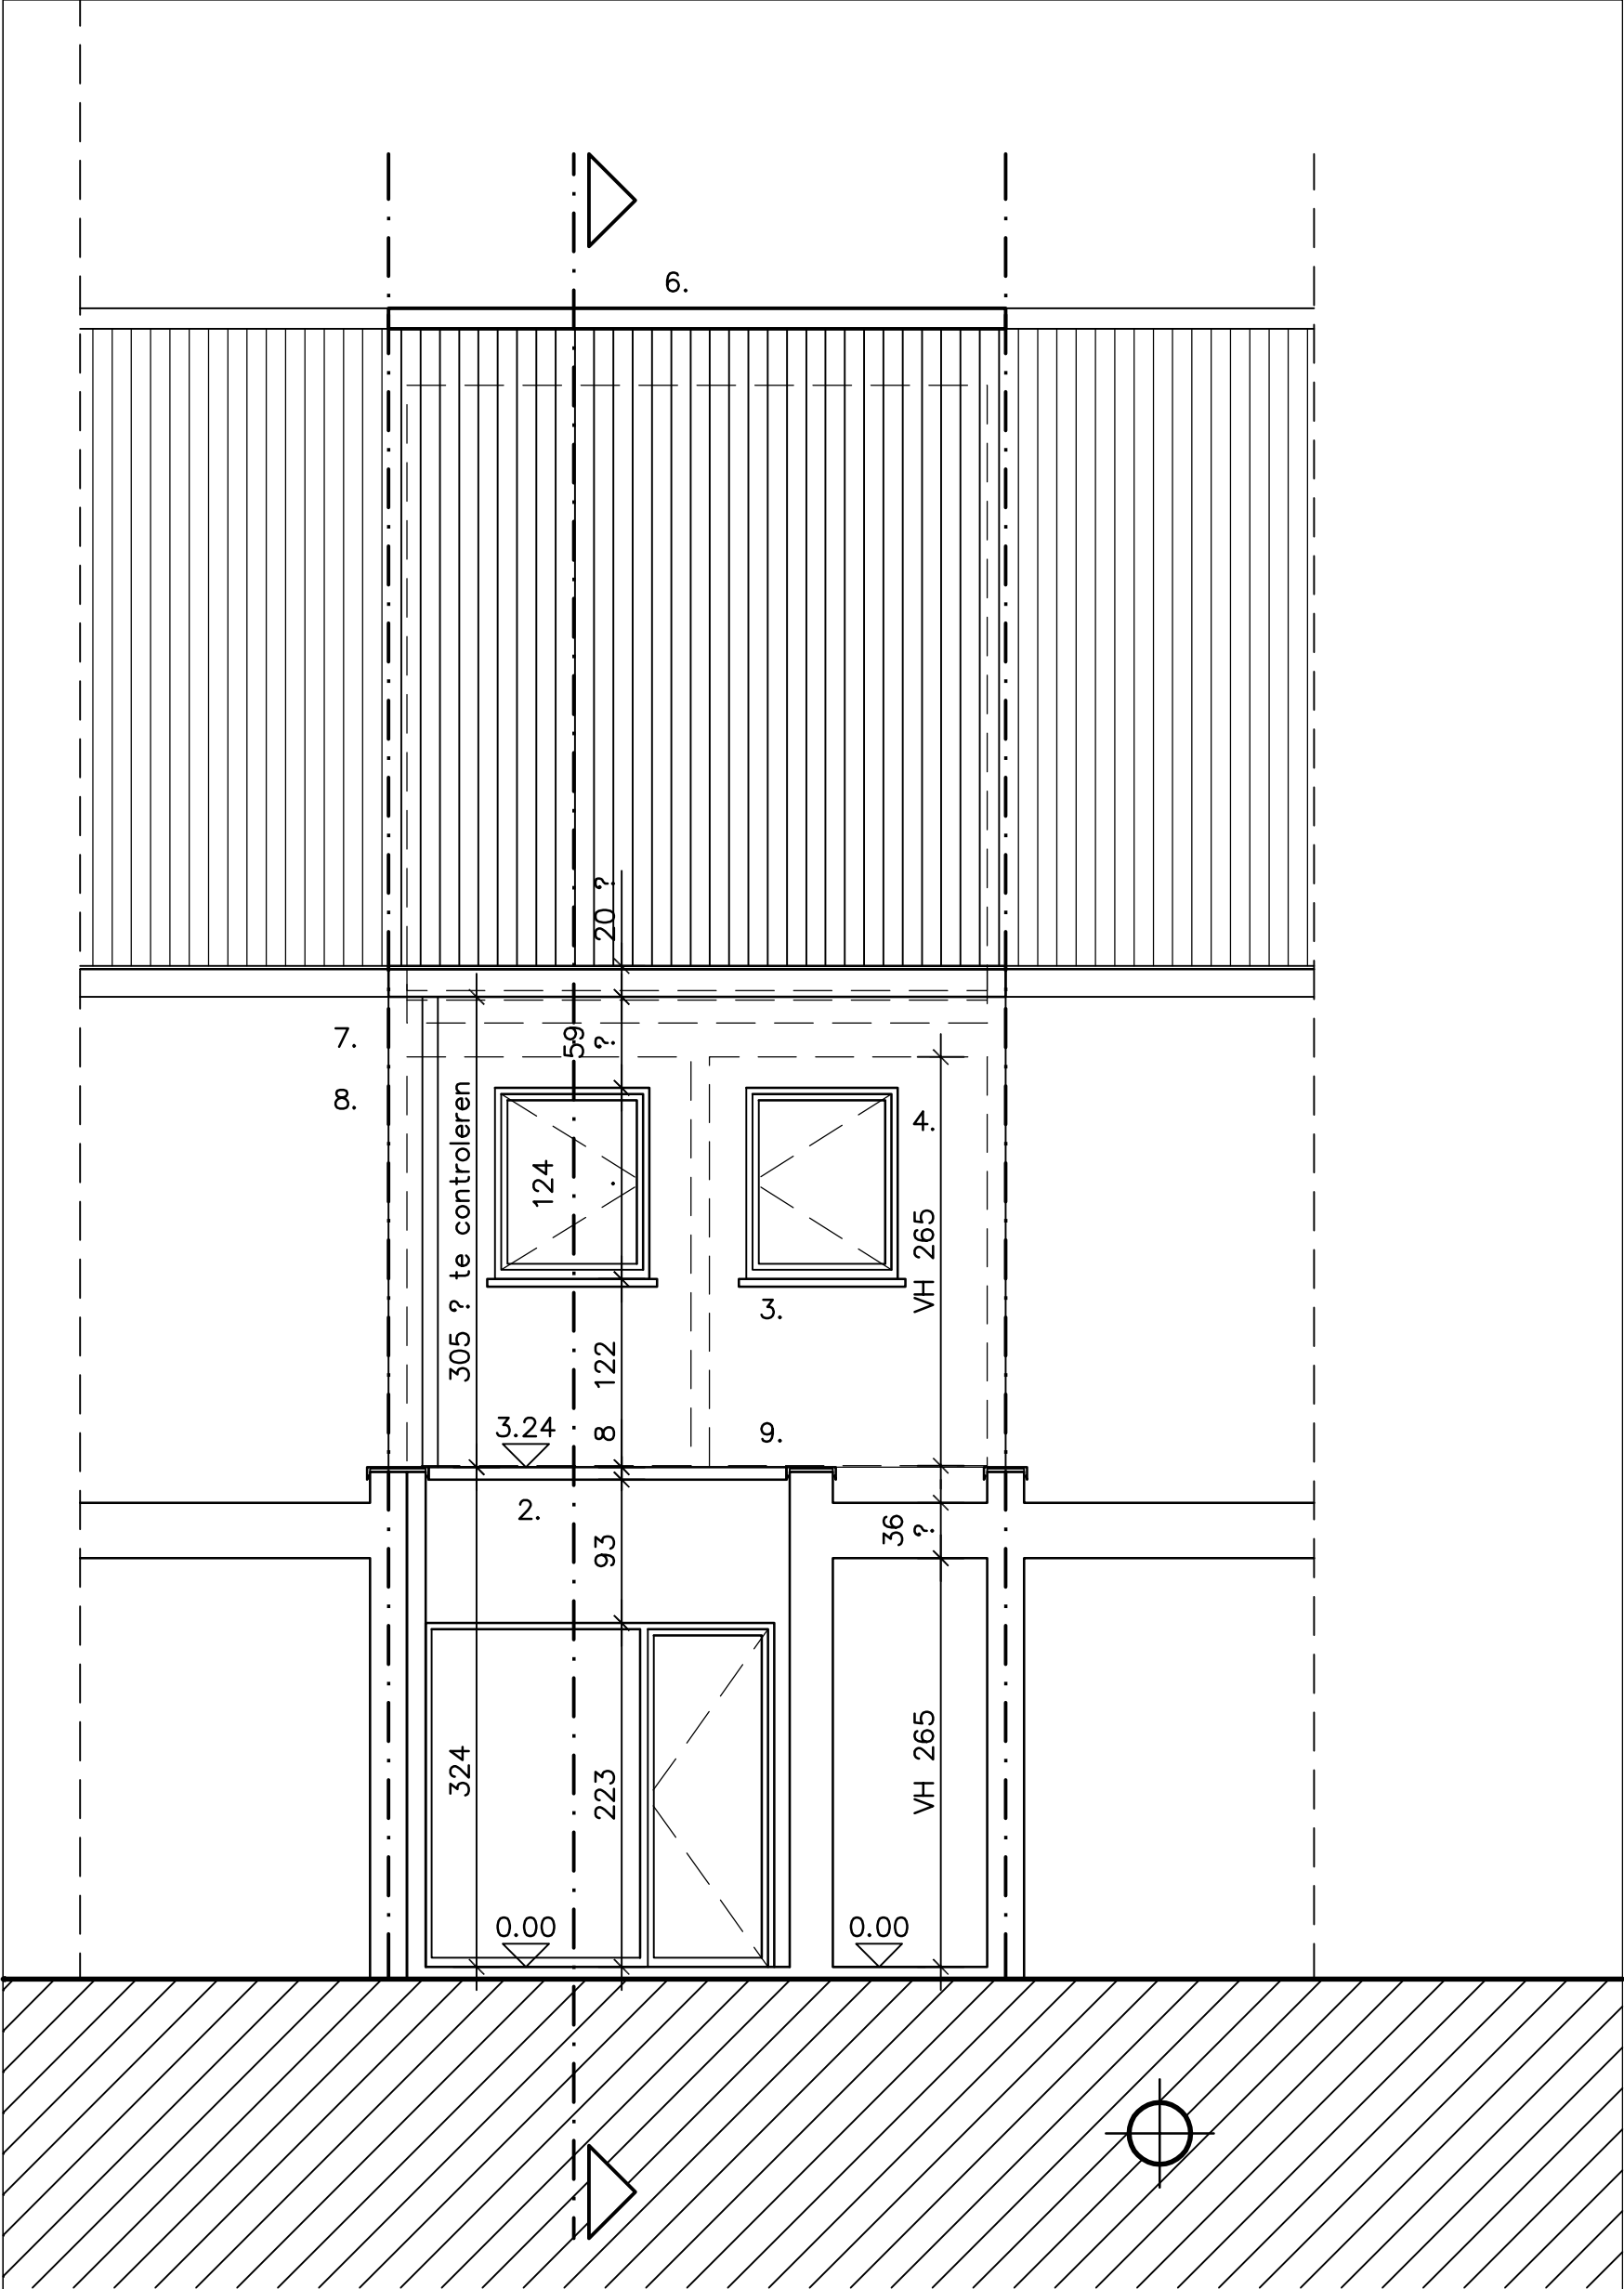

ACHTERGEVEL BESTAANDE TOESTAND

BA_2504 Dirk De Wulf_G_B_AG

schaal 1/50

Schaal 1/50

