


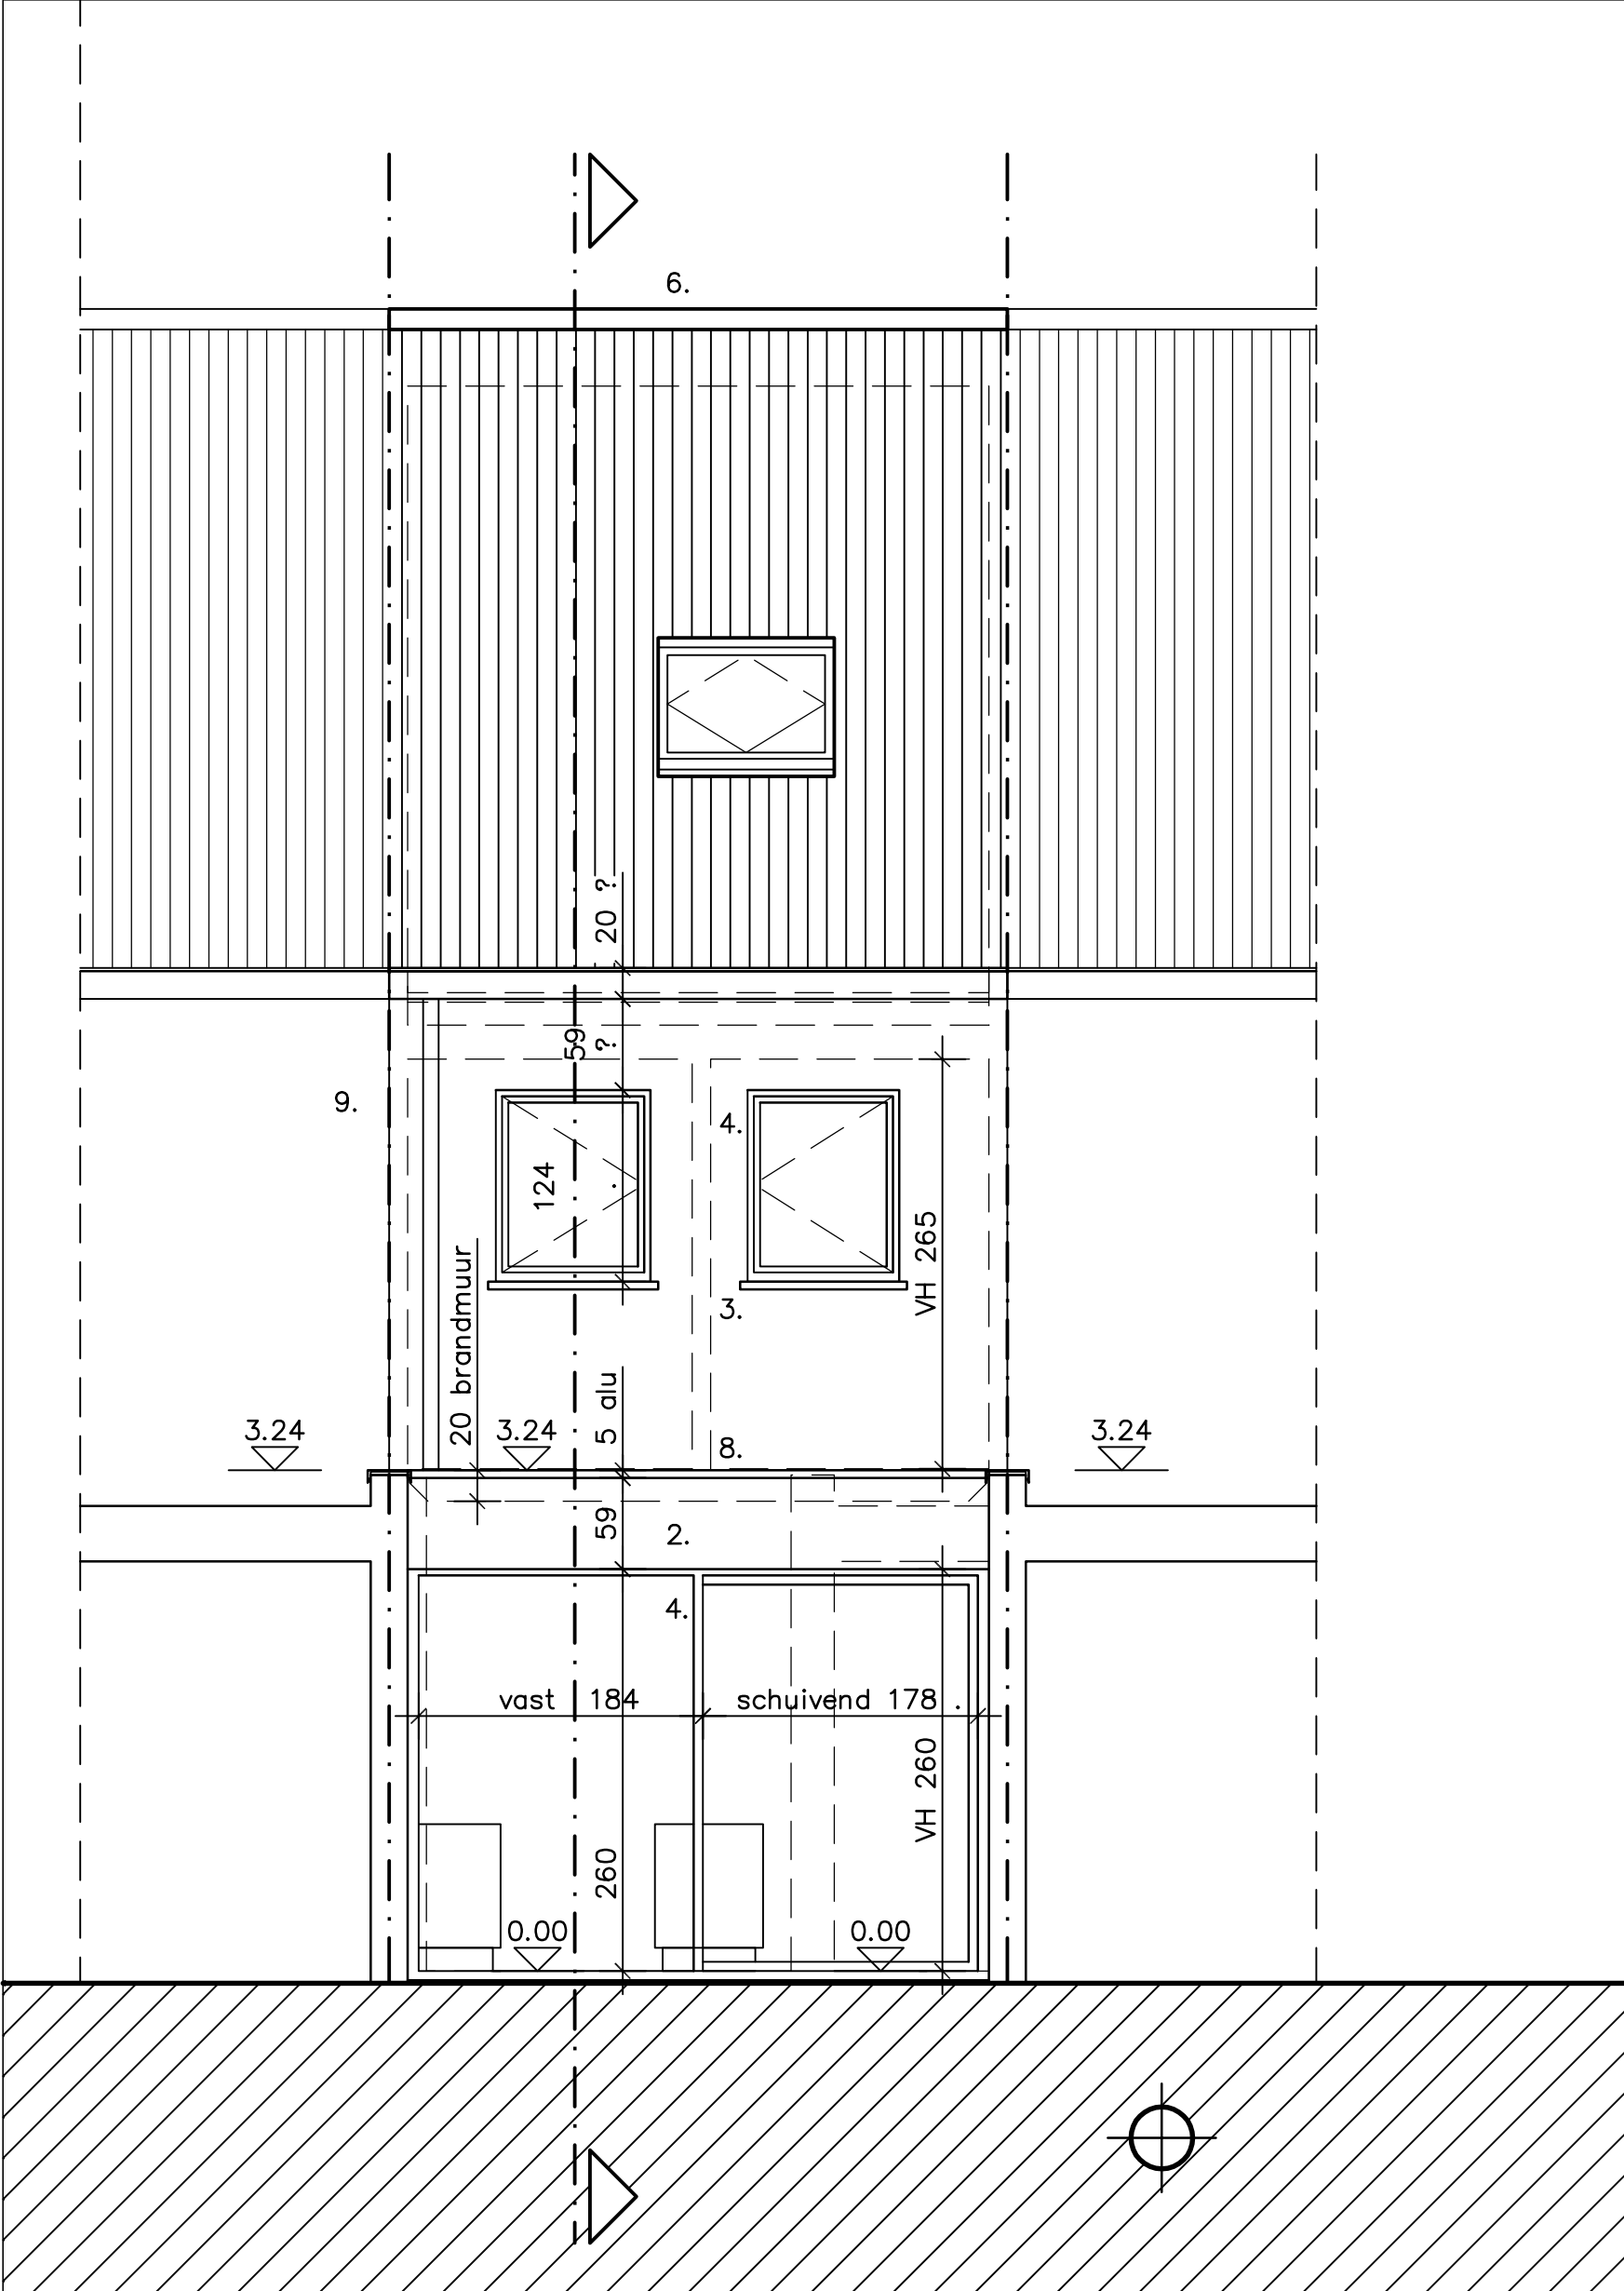

**ZIE BIJZONDERE
VOORWAARDE(N)**

ACHTERGEVEL NIEUWE TOESTAND

BA_2504 Dirk De Wulf_G_N_AG

schaal 1/50

Schaal 1/50

