


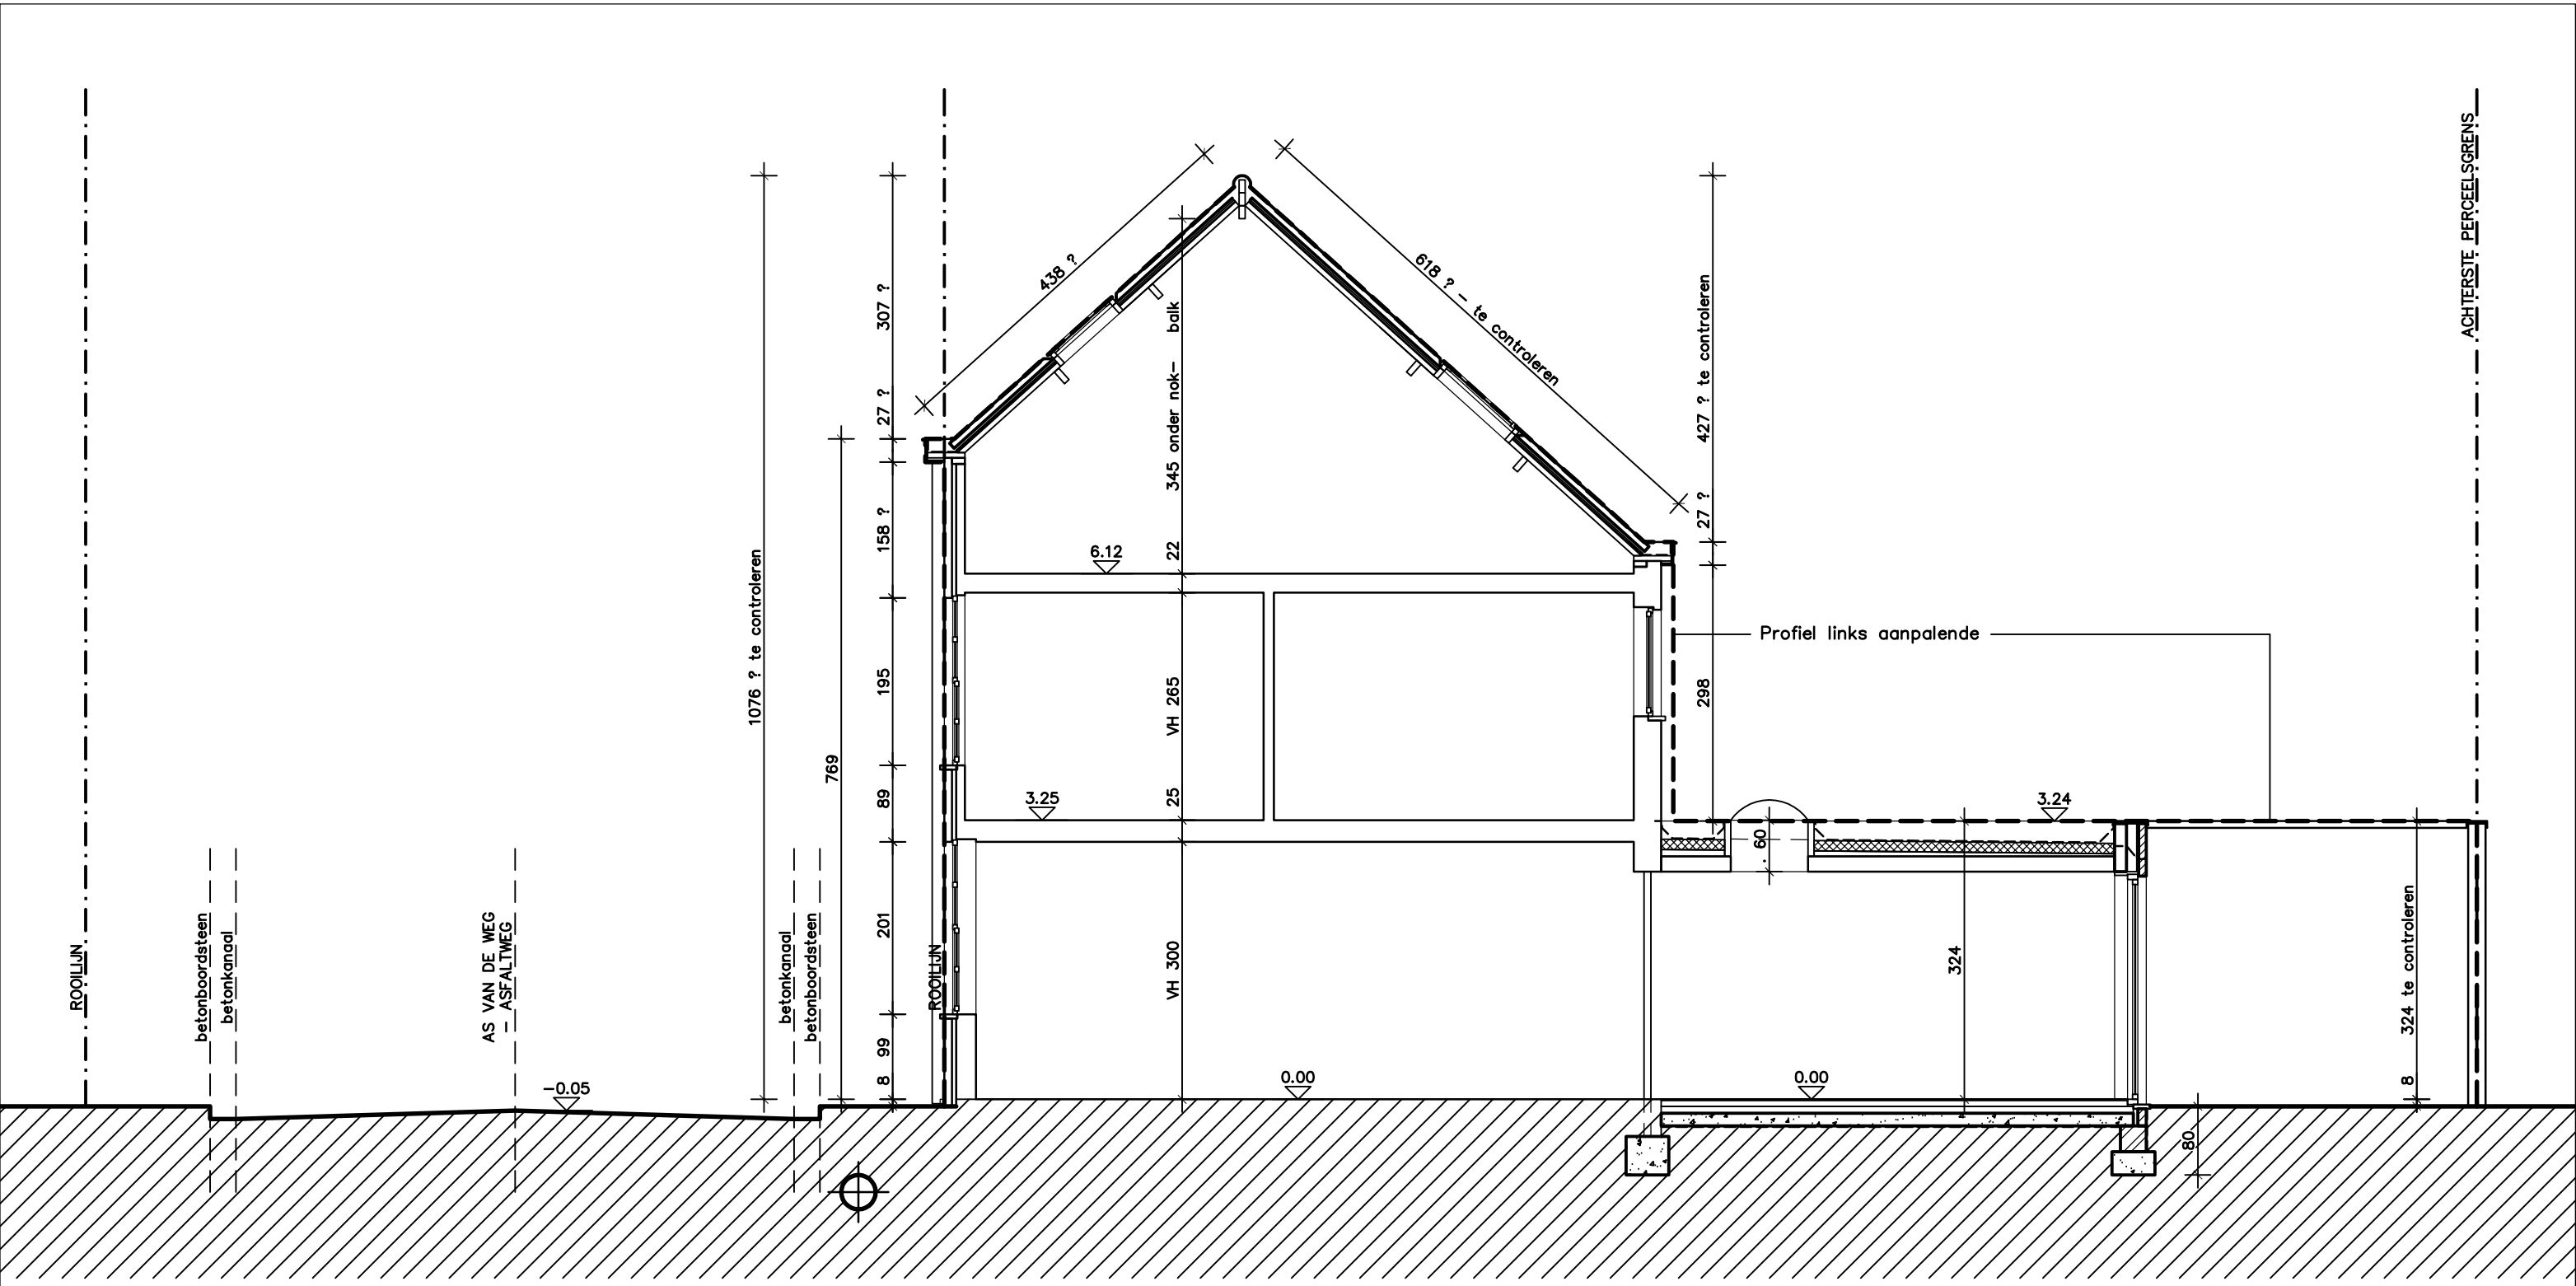

**ZIE BIJZONDERE
VOORWAARDE(N)**

schaal 1/50

GABARITLIJN LINKS AANPALENDE
T.O.V. NIEUWE TOESTAND

BA_2504 Dirk De Wulf_Gabarit Links_N

Schaal 1/50



DE GEMENE MUREN BLIJVEN GEHEEL ONGEWIJZIGD