


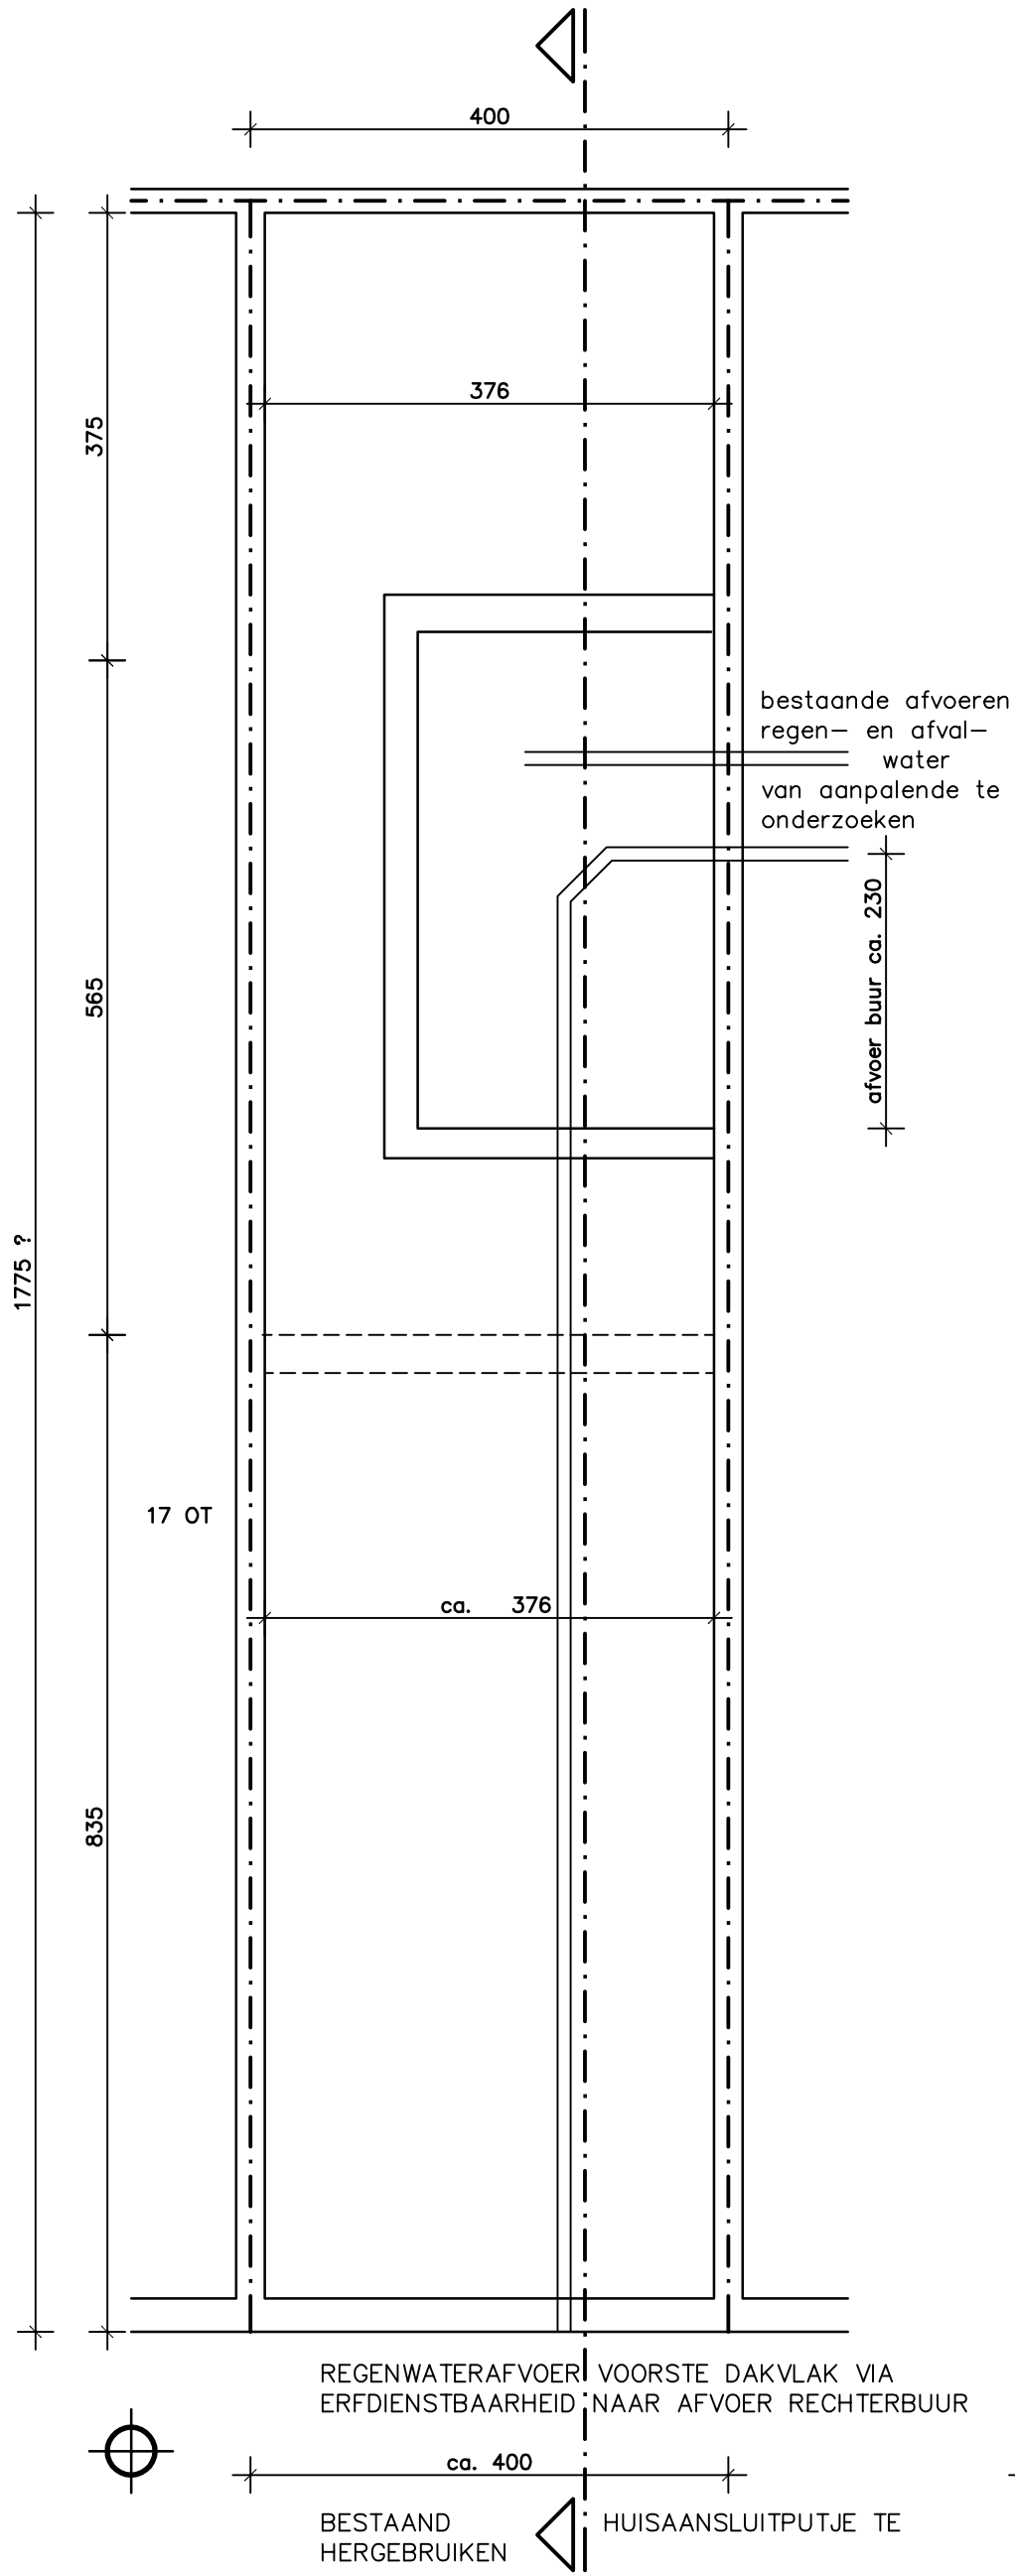

schaal 1/50

FUNDERING EN RIOLERING BESTAANDE TOESTAND

BA_2504 Dirk De Wulf_P_B_-1

Schaal 1/50

