


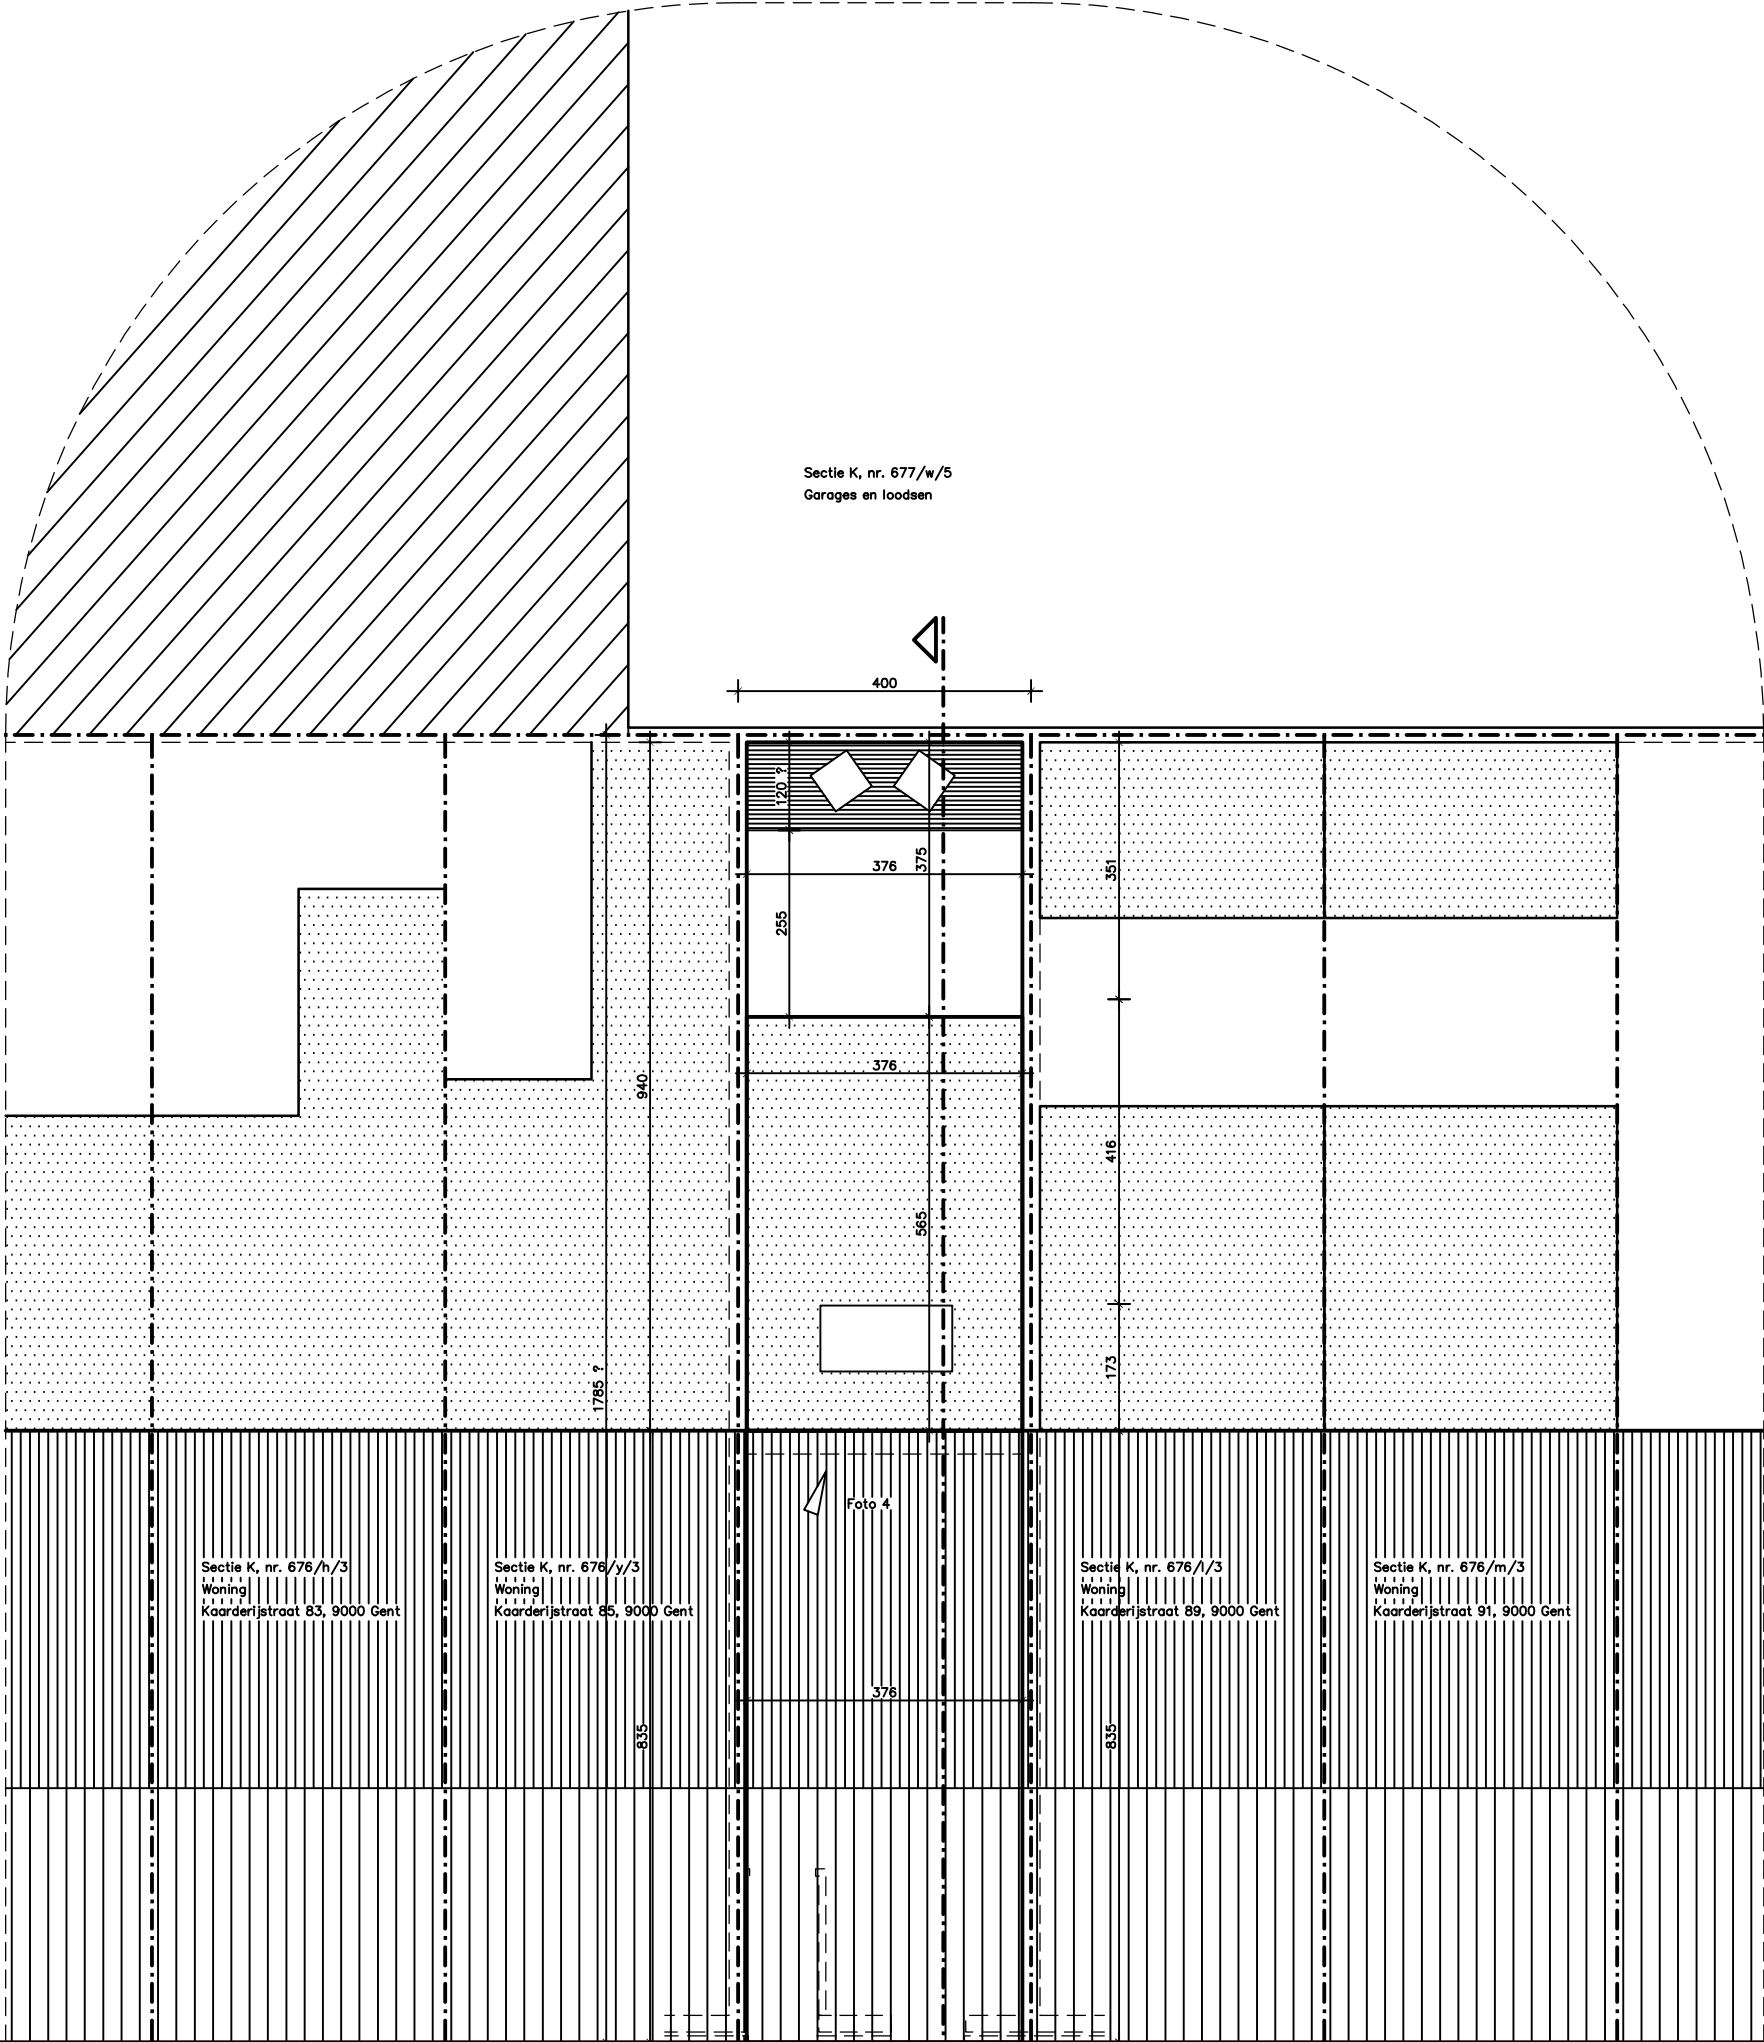

Sectie K, nr. 677/w/5
Garages en loodsen

Sectie K, nr. 676/h/3
Woning
Kaarderijstraat 83, 9000 Gent

Sectie K, nr. 676/y/3
Woning
Kaarderijstraat 85, 9000 Gent

Sectie K, nr. 676/l/3
Woning
Kaarderijstraat 89, 9000 Gent

Sectie K, nr. 676/m/3
Woning
Kaarderijstraat 91, 9000 Gent

Foto 4

**ZIE BIJZONDERE
VOORWAARDE(N)**

INPLANTINGSPLAN
NIEUWE TOESTAND
BA_2504 Dirk De Wulf_J_N

Schaal 1/50



Asfaltverharde rijweg – As van de weg

Betongreppel

Voetpad cementtegels

Rooilijn