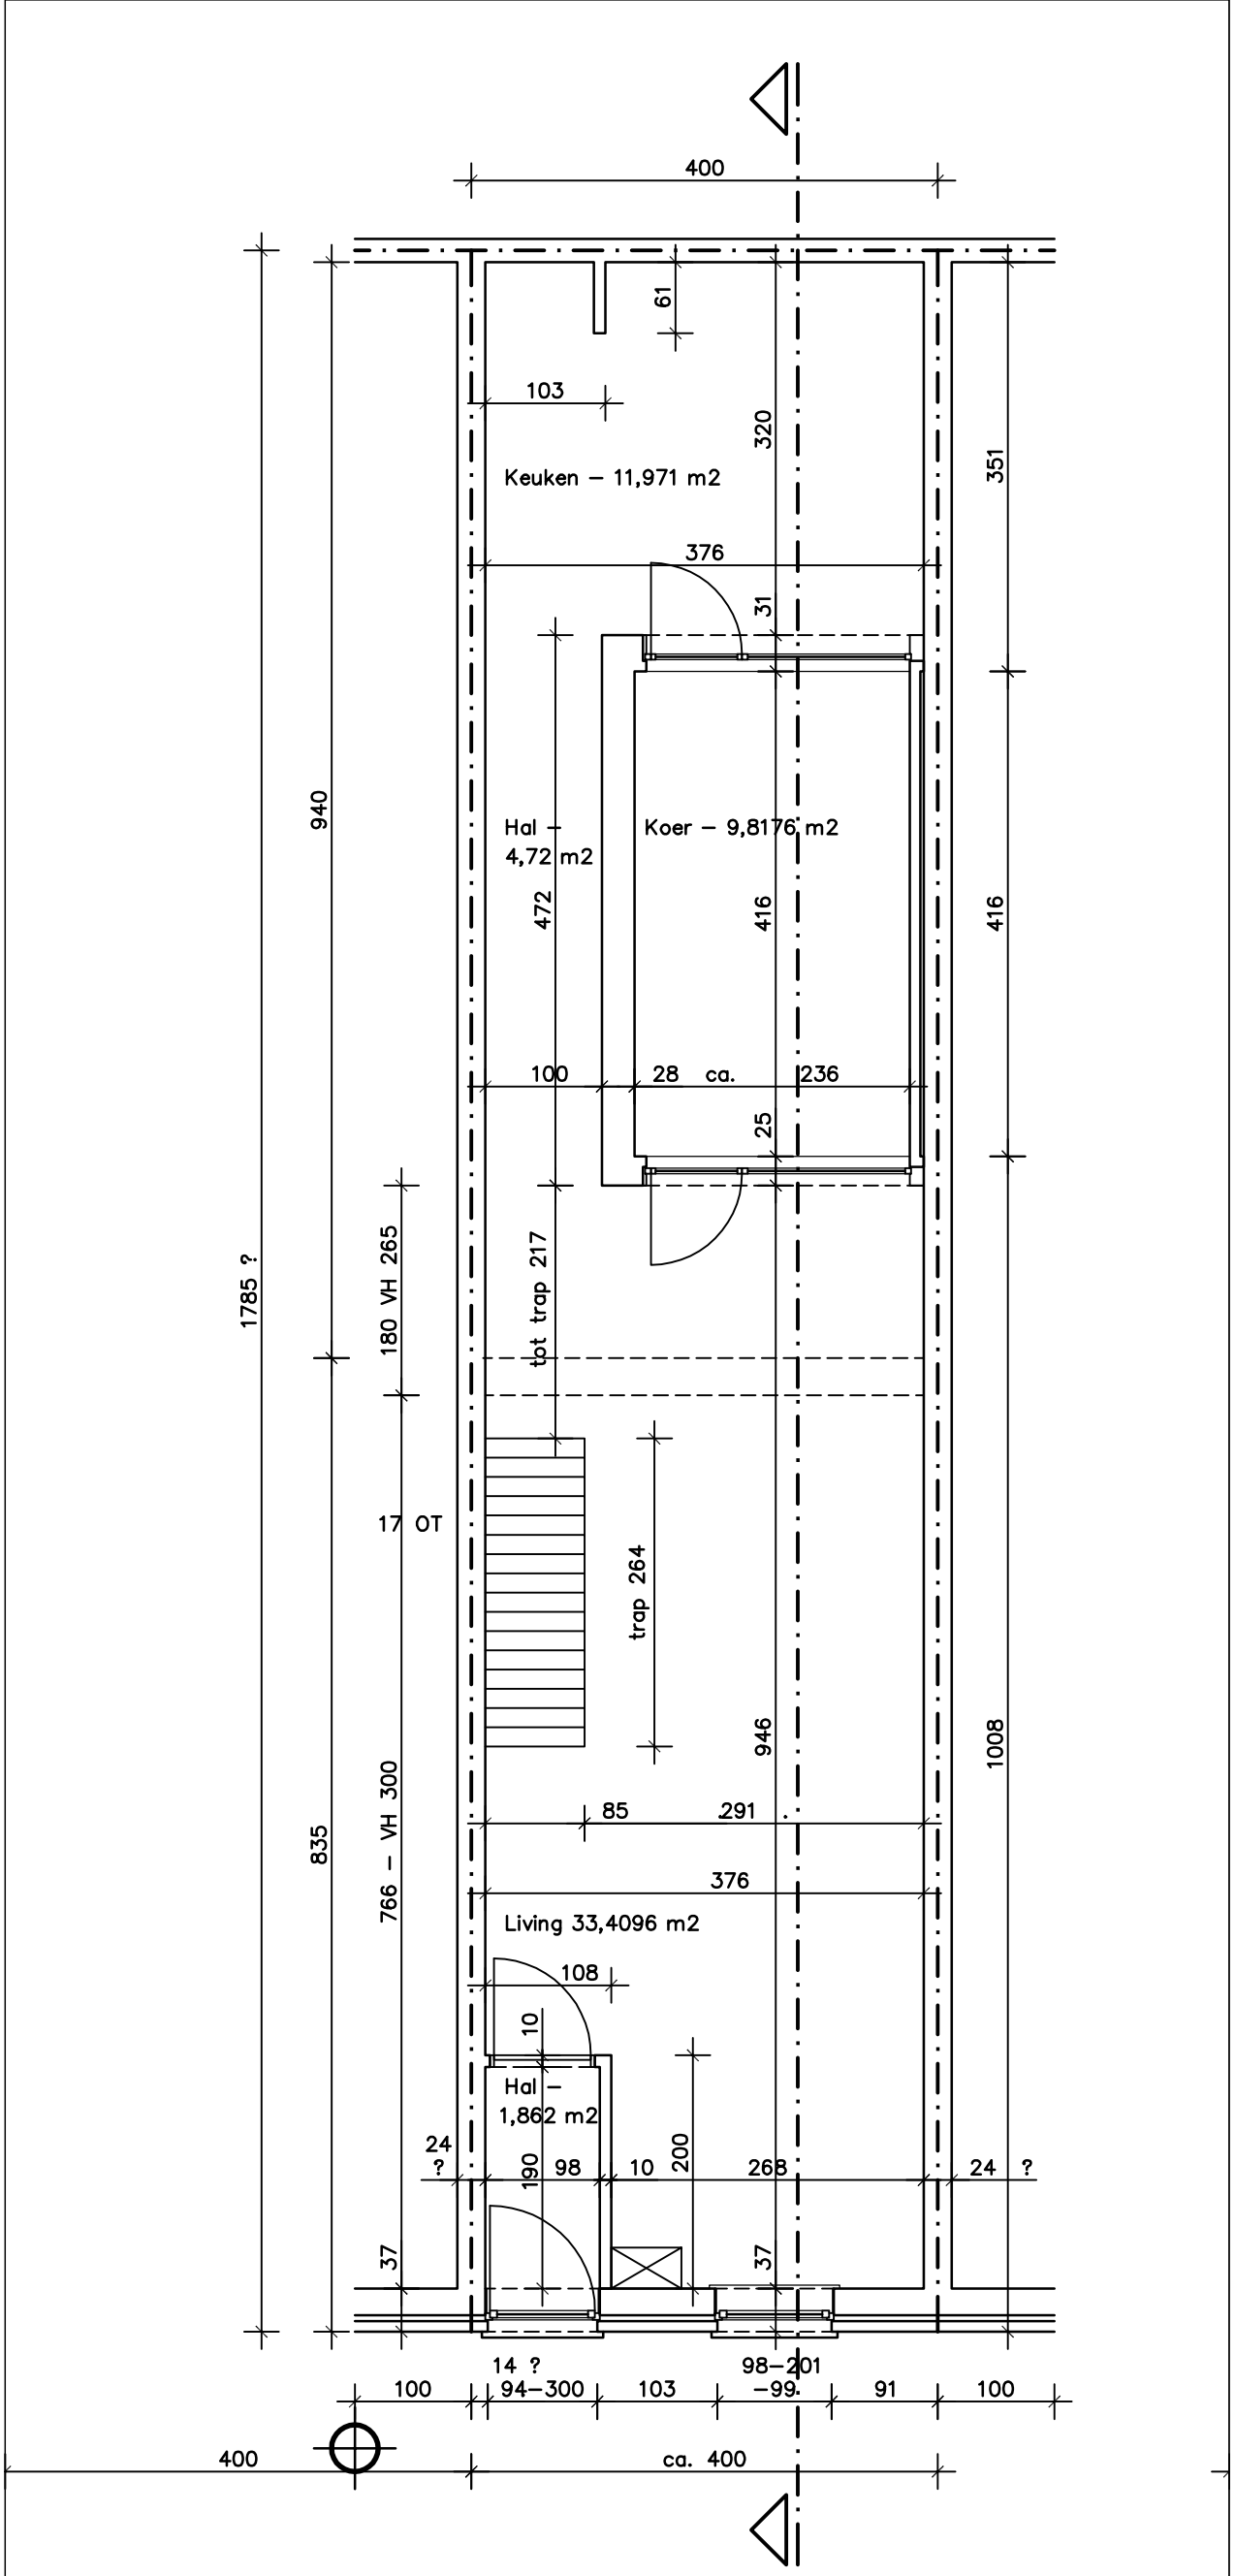

Netto–vloeroppervlakte 52,3216 m2

GELIJKVLOERS
BESTAANDE TOESTAND

BA_2504 Dirk De Wulf_P_B_0

Schaal 1/50

N

schaal 1/50