
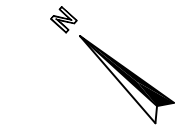


ZIE BIJZONDERE
VOORWAARDE(N)

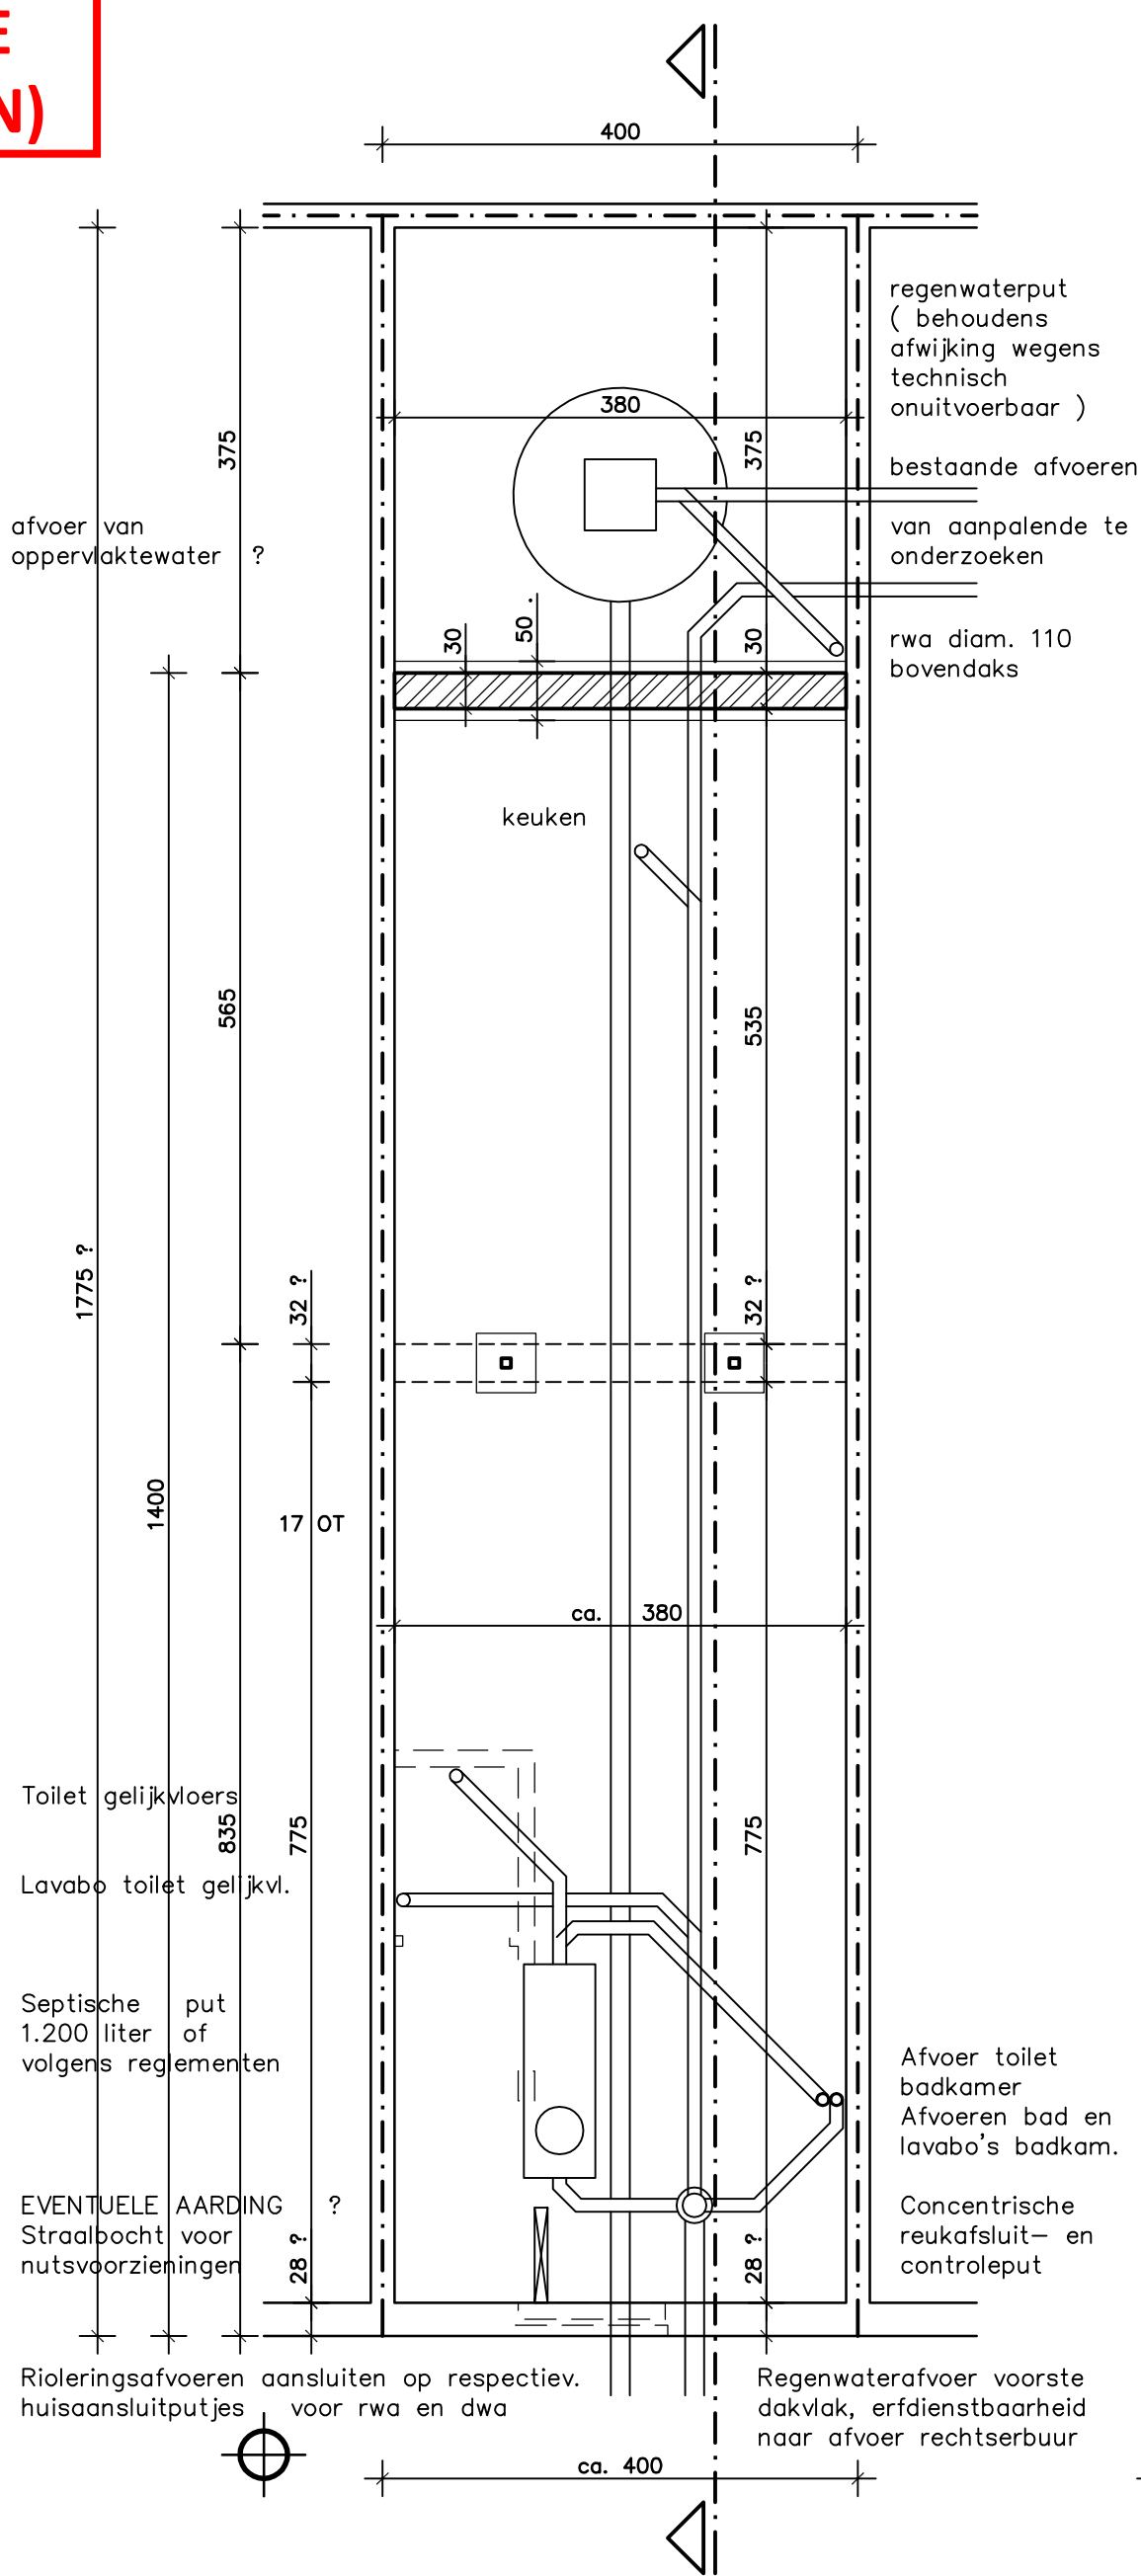

schaal 1/50

FUNDERING EN RIOLERING NIEUWE TOESTAND

BA_2504 Dirk De Wulf_P_N_-1

Schaal 1/50

