


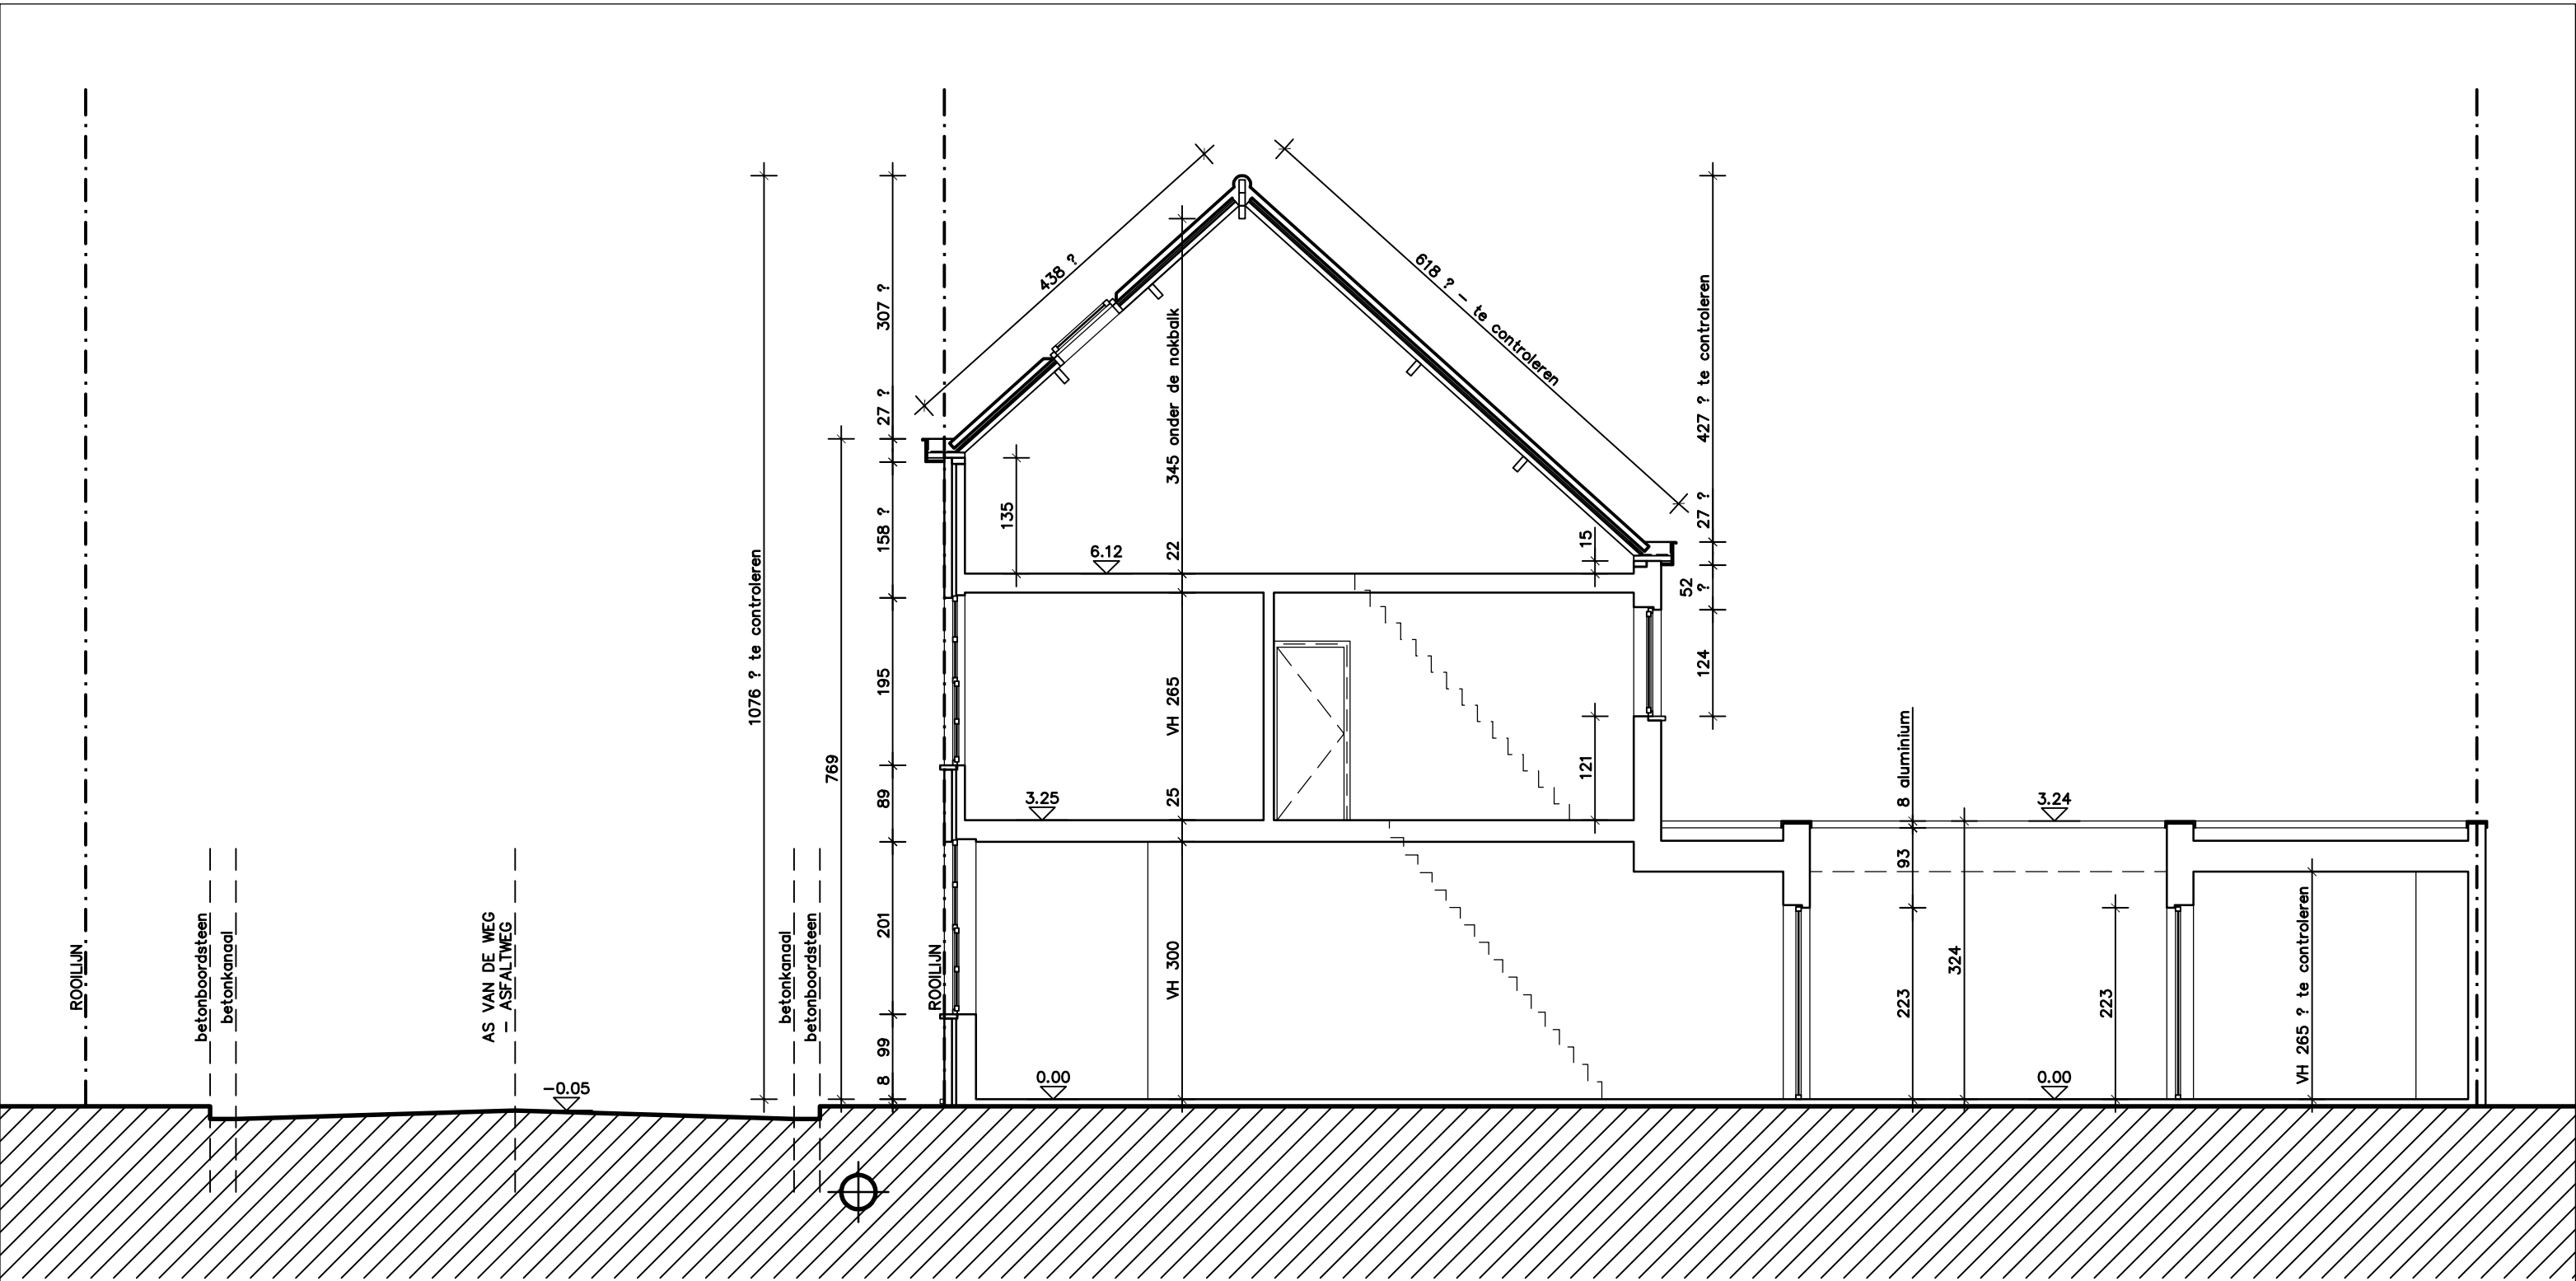

DOORSNEDE
BESTAANDE TOESTAND

BA_2504 Dirk De Wulf_S_B

Schaal 1/50

schaal 1/50

