


**ZIE BIJZONDERE
VOORWAARDE(N)**

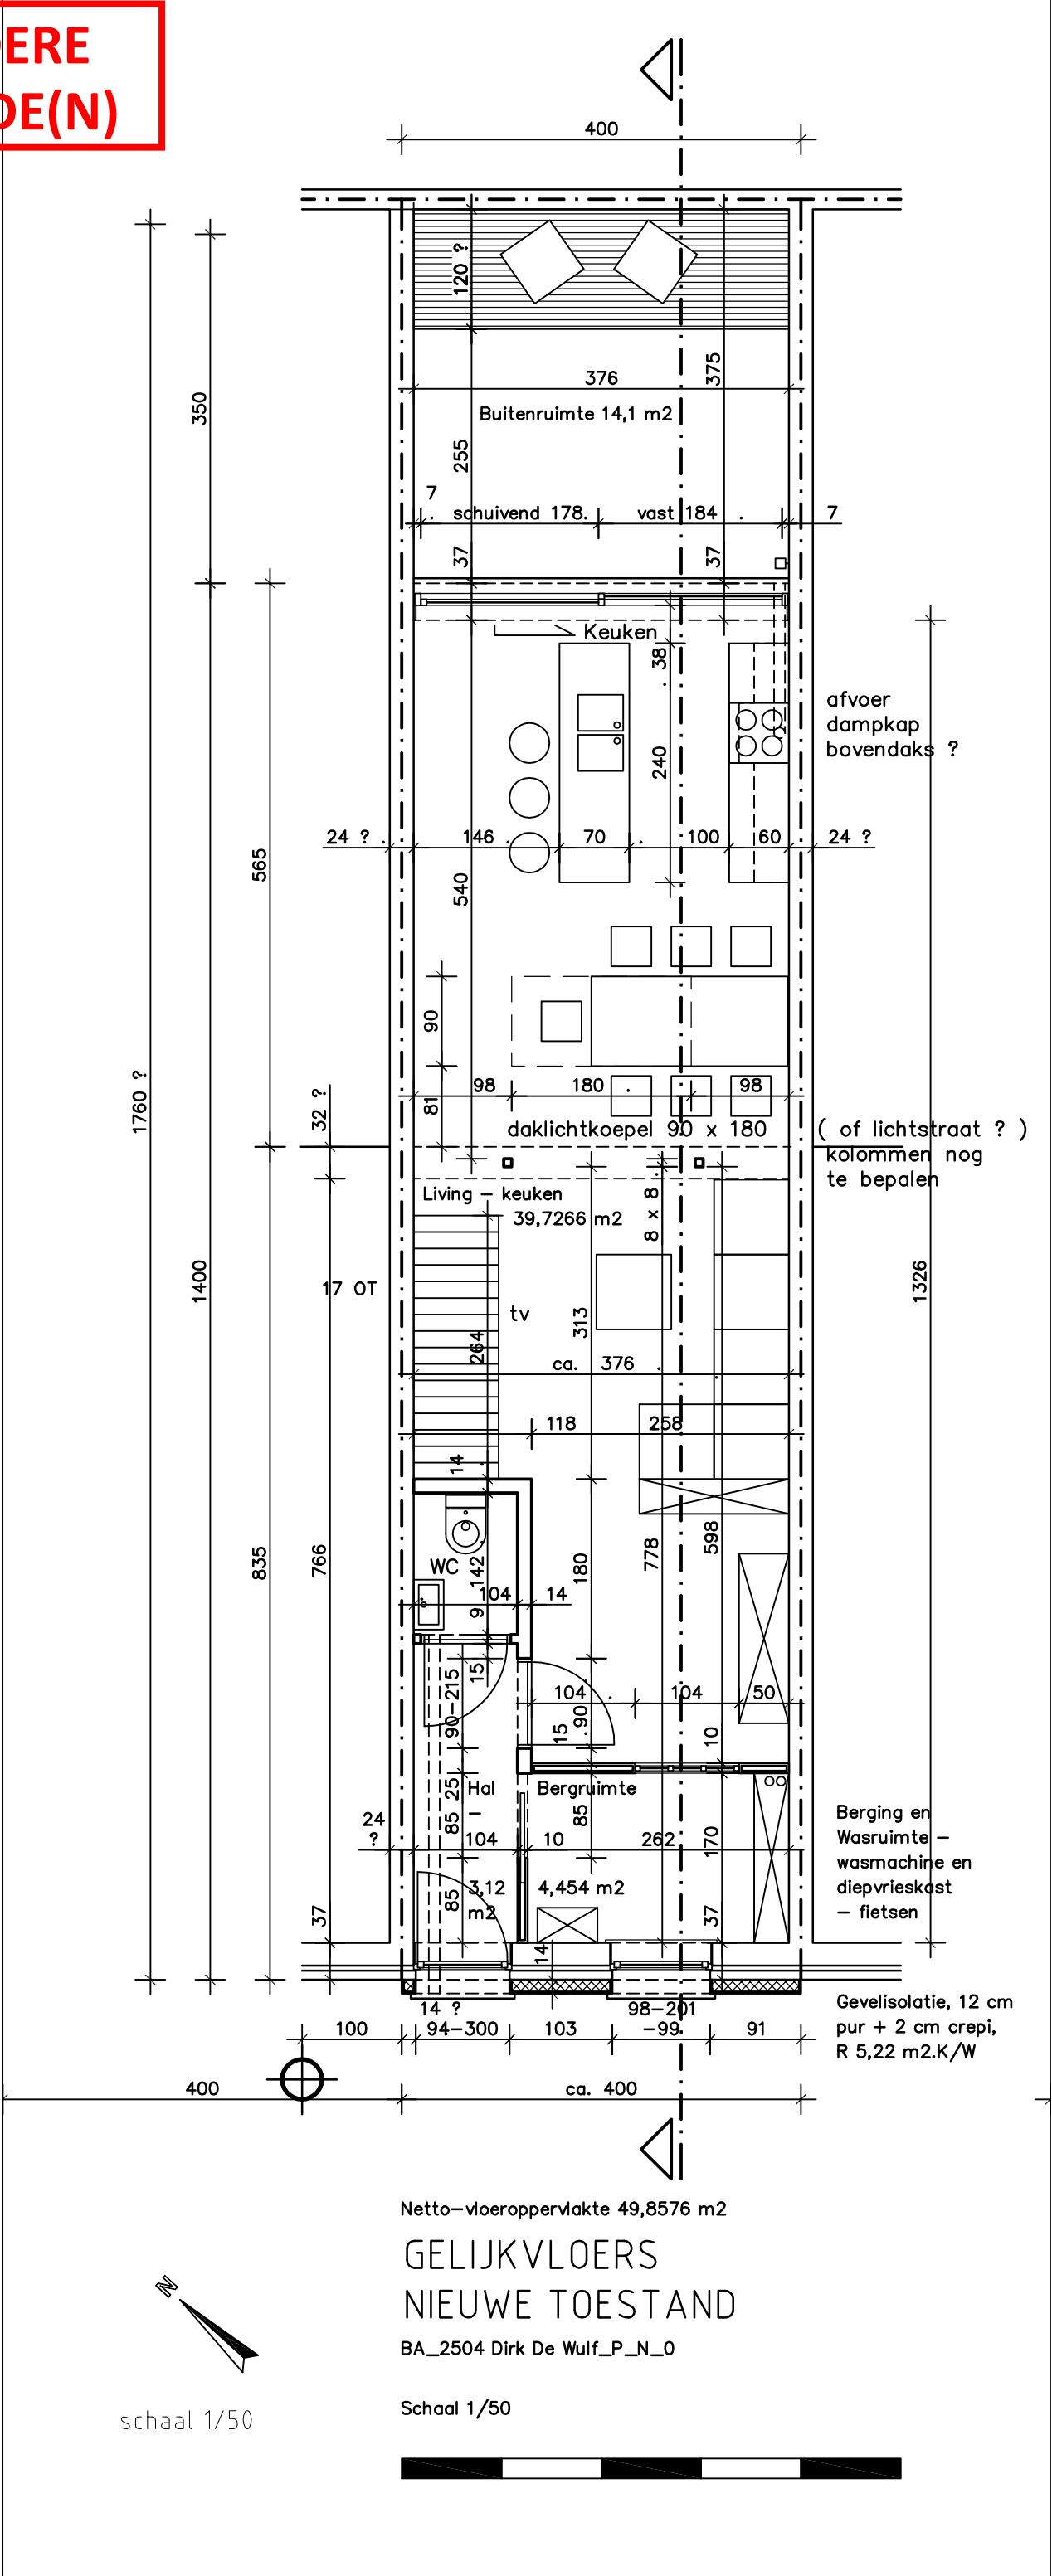

Netto-vloeroppervlakte 49,8576 m2

GELIJKVLOERS NIEUWE TOESTAND

BA_2504 Dirk De Wulf_P_N_0

Schaal 1/50

