


**ZIE BIJZONDERE
VOORWAARDE(N)**

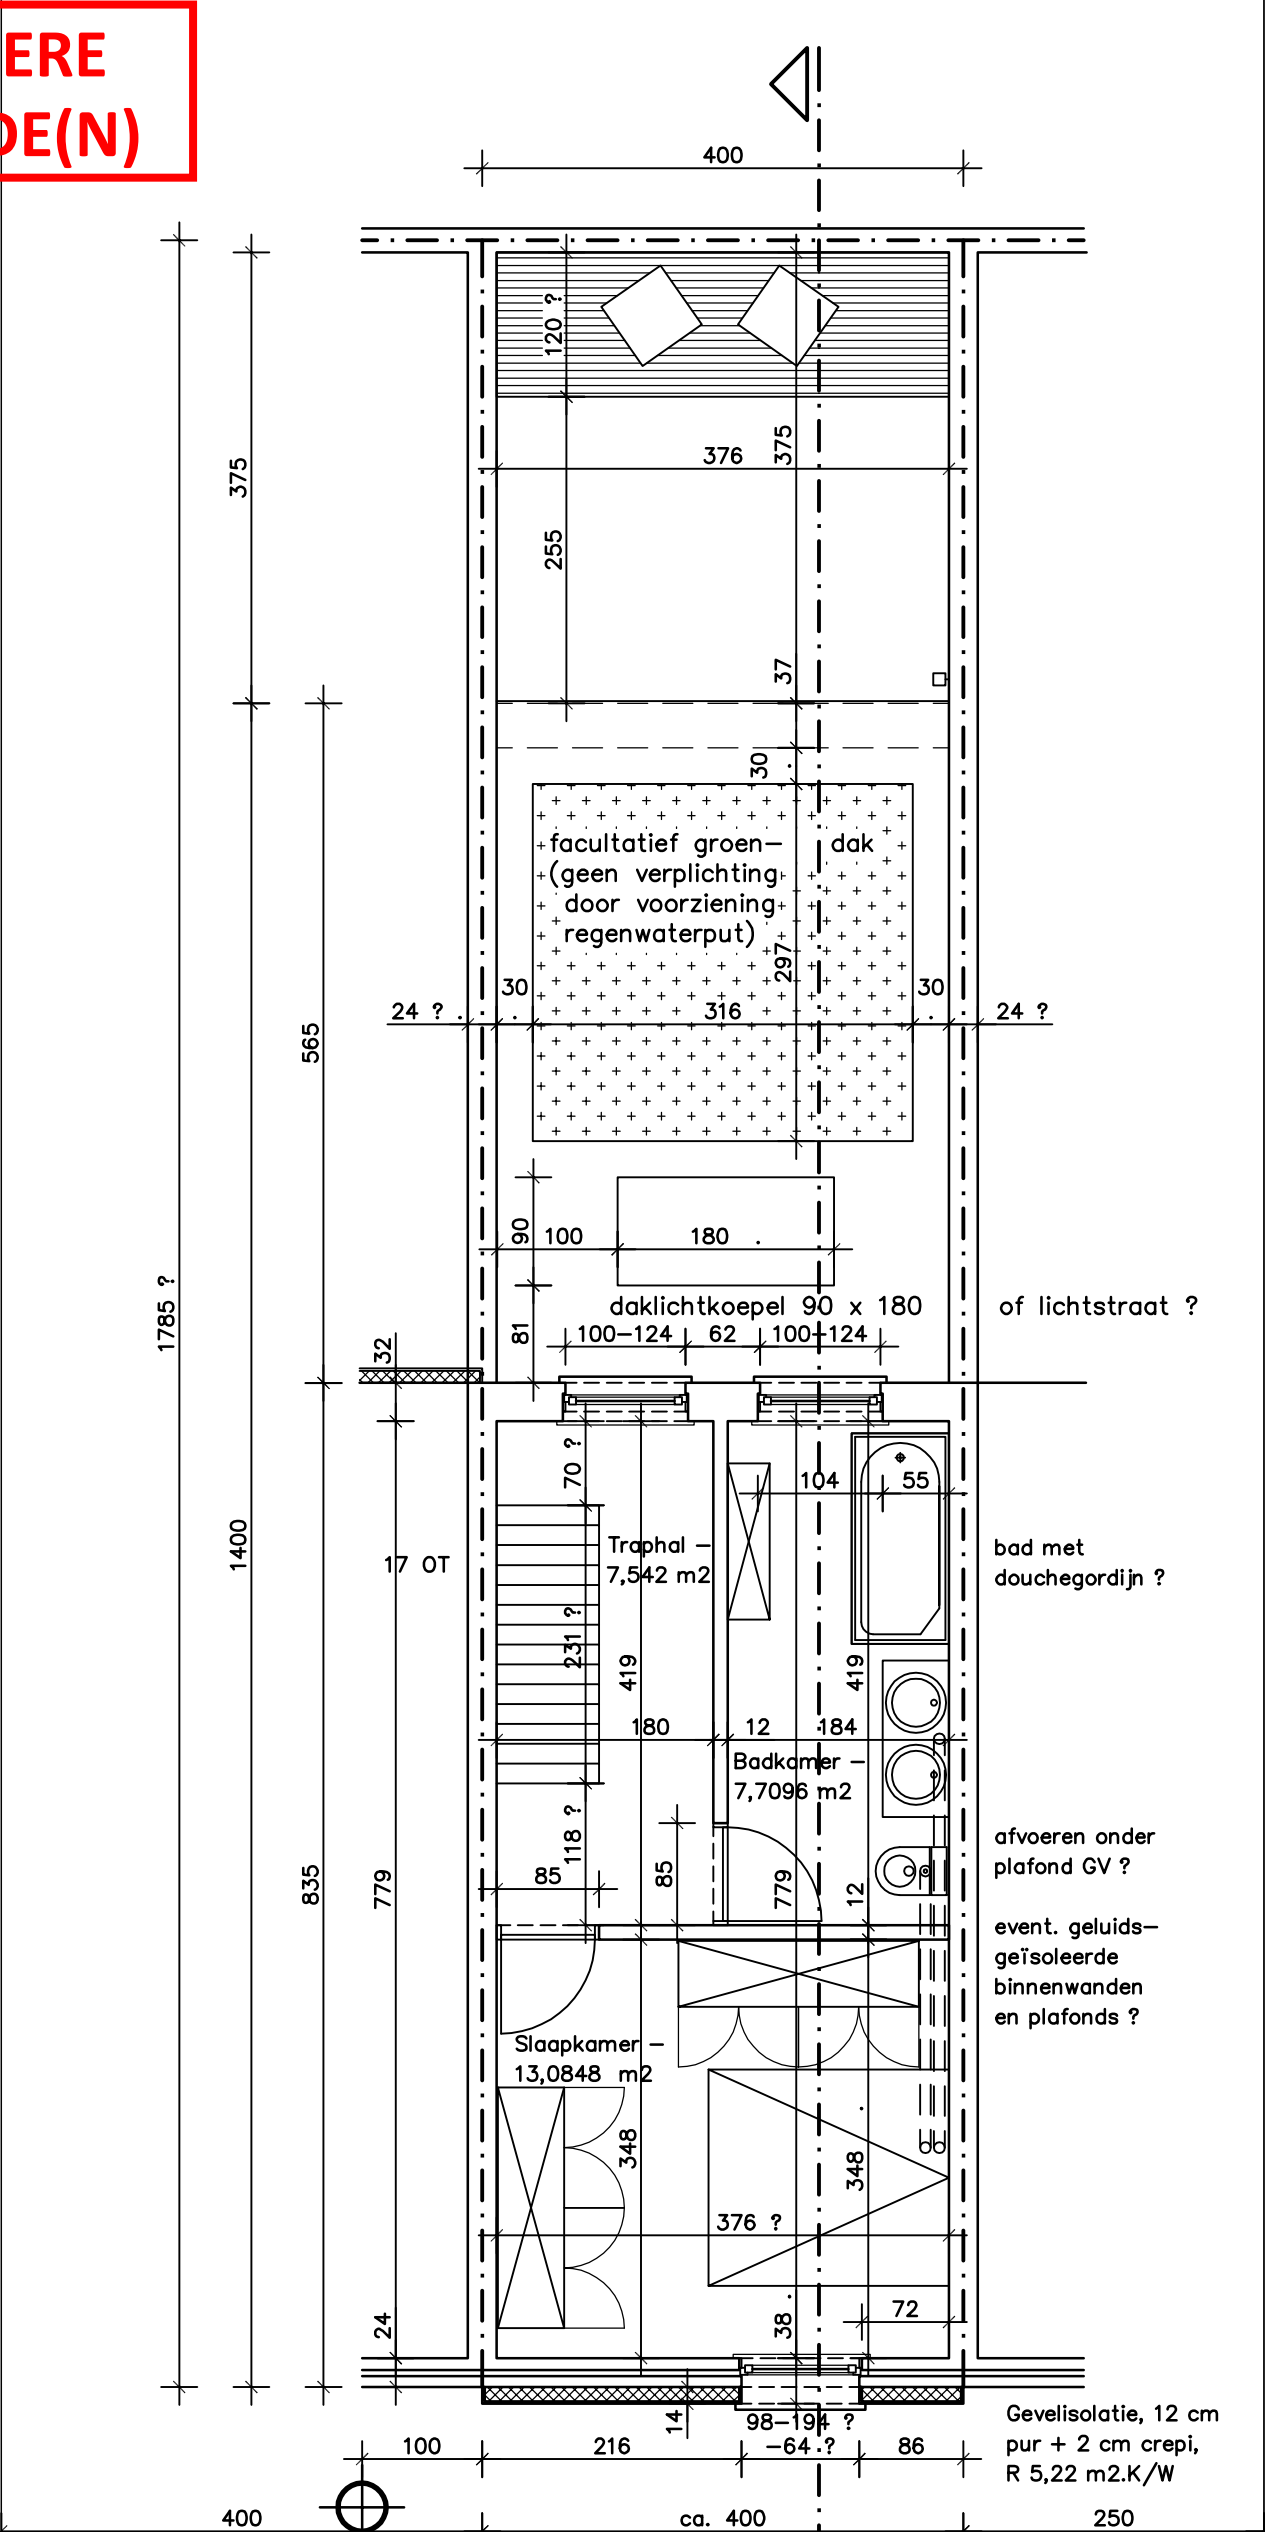

Netto-vloeroppervlakte 29,2904 m2

VERDIEPING
NIEUWE TOESTAND

BA_2504 Dirk De Wulf_P_N_1

Schaal 1/50



schaal 1/50

