


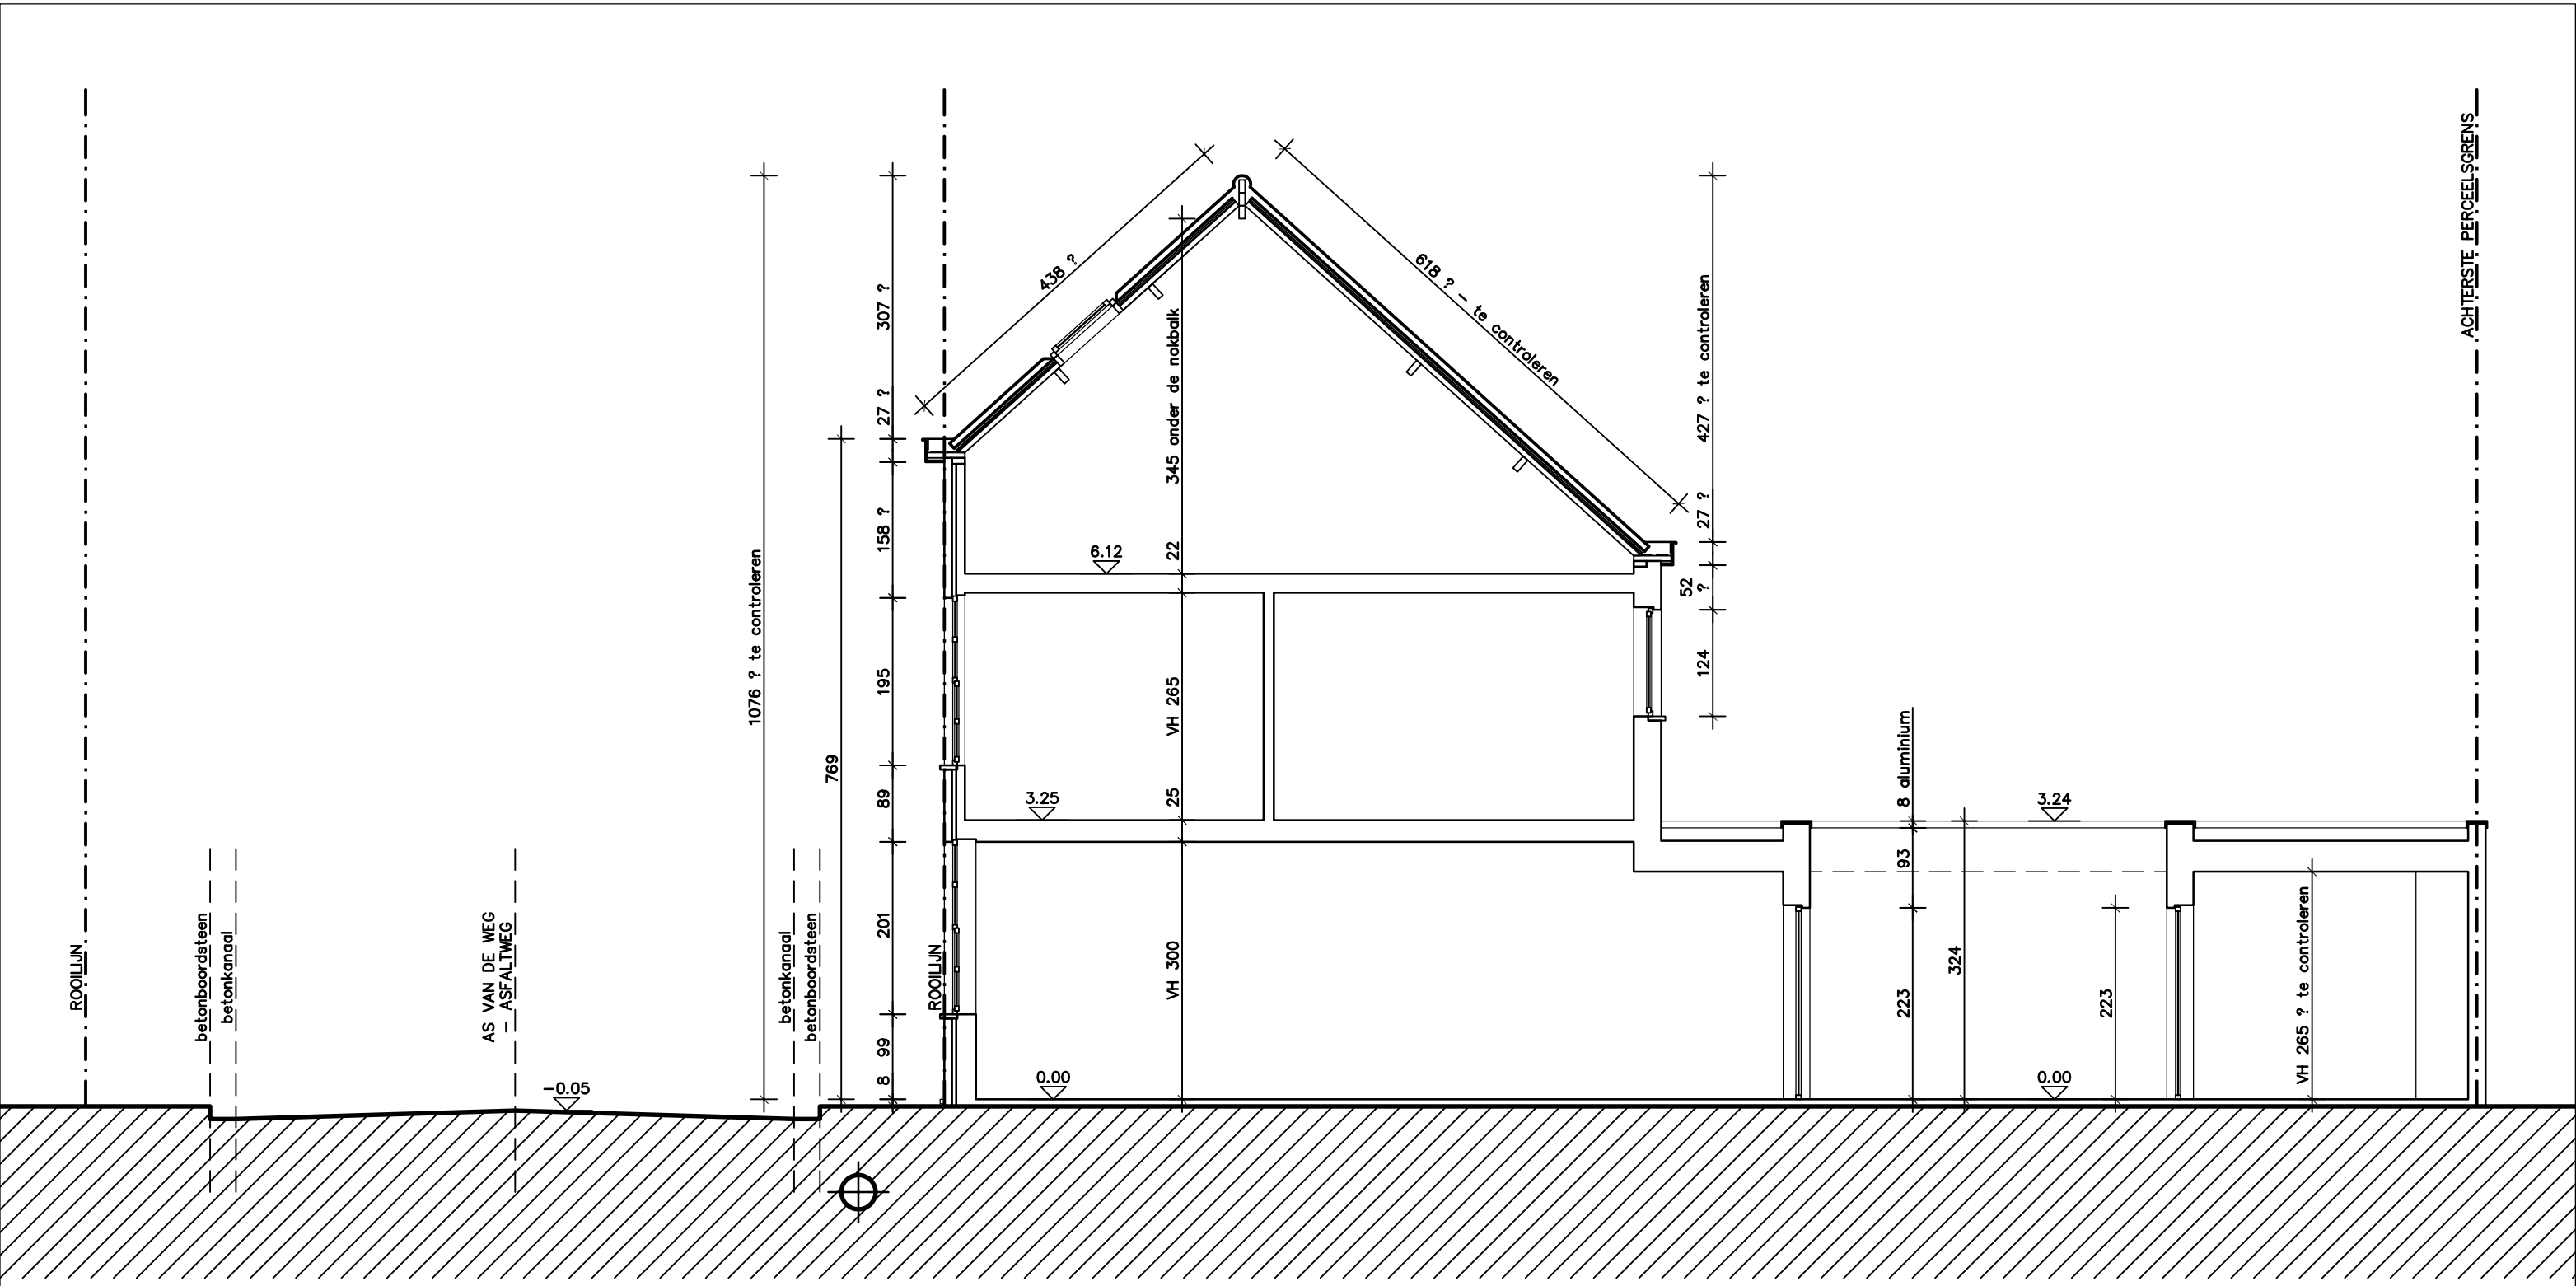

145 30 650 30 145

TERREINPROFIEL BESTAANDE TOESTAND

BA_2504 Dirk De Wulf_T_B

Schaal 1/50

schaal 1/50

