


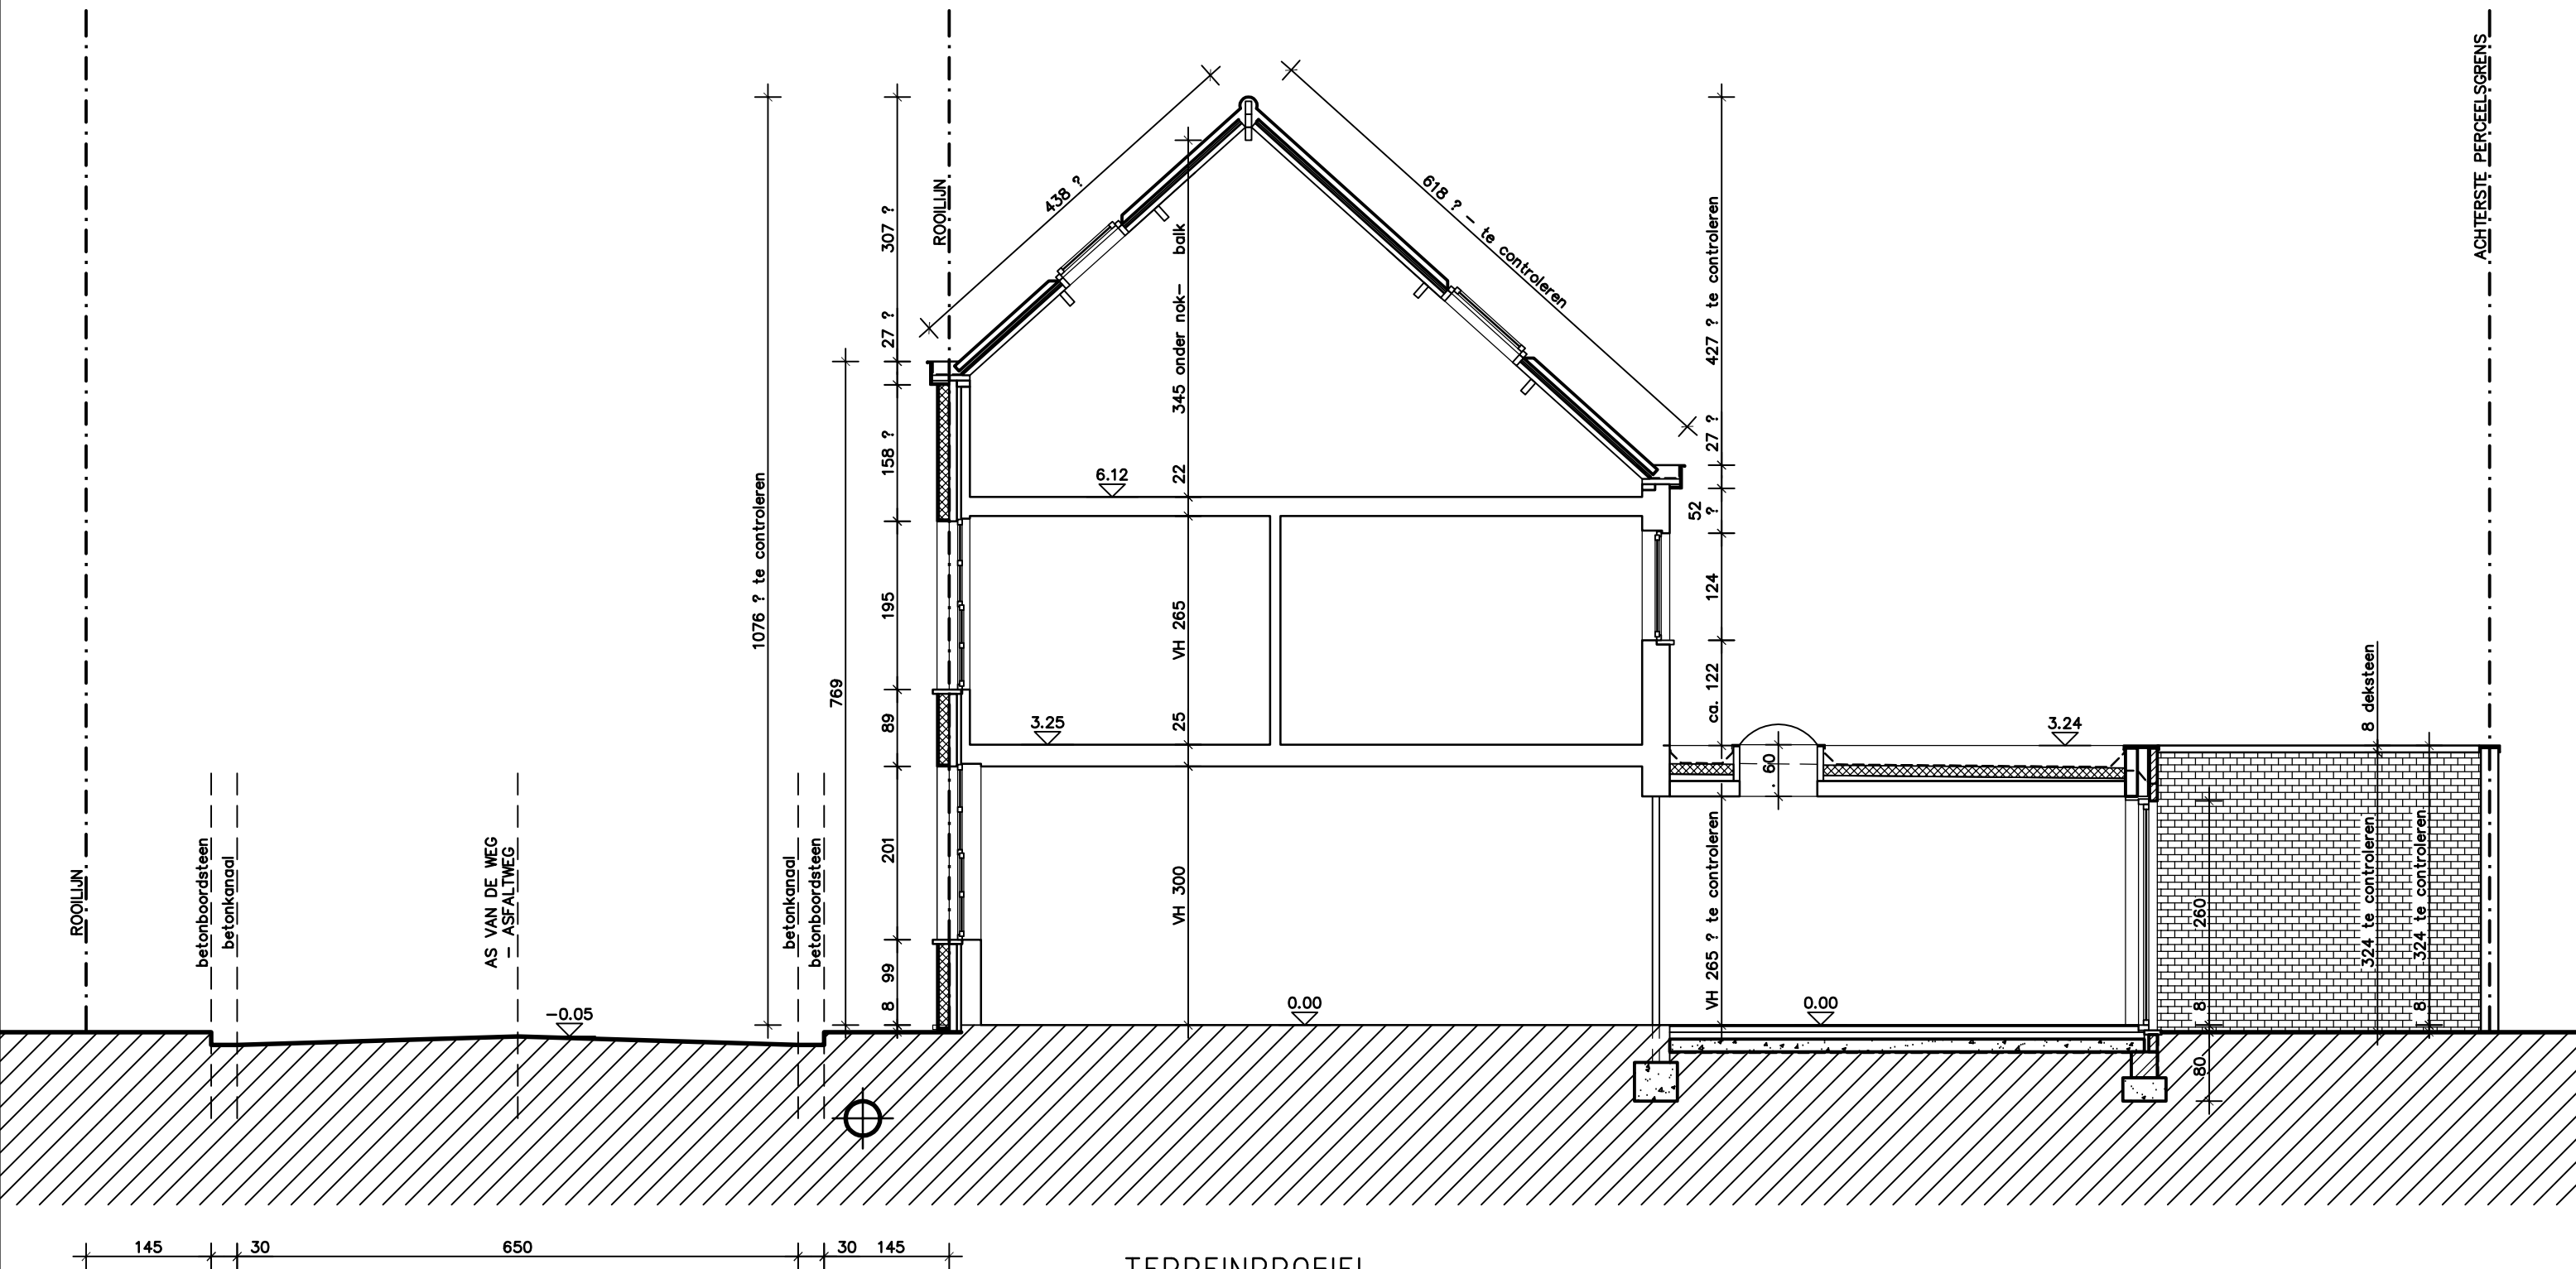

**ZIE BIJZONDERE
VOORWAARDE(N)**

schaal 1/50

TERREINPROFIEL
NIEUWE TOESTAND

BA_2504 Dirk De Wulf_T_N

Schaal 1/50

