



ZIE BIJZONDERE
VOORWAARDE(N)

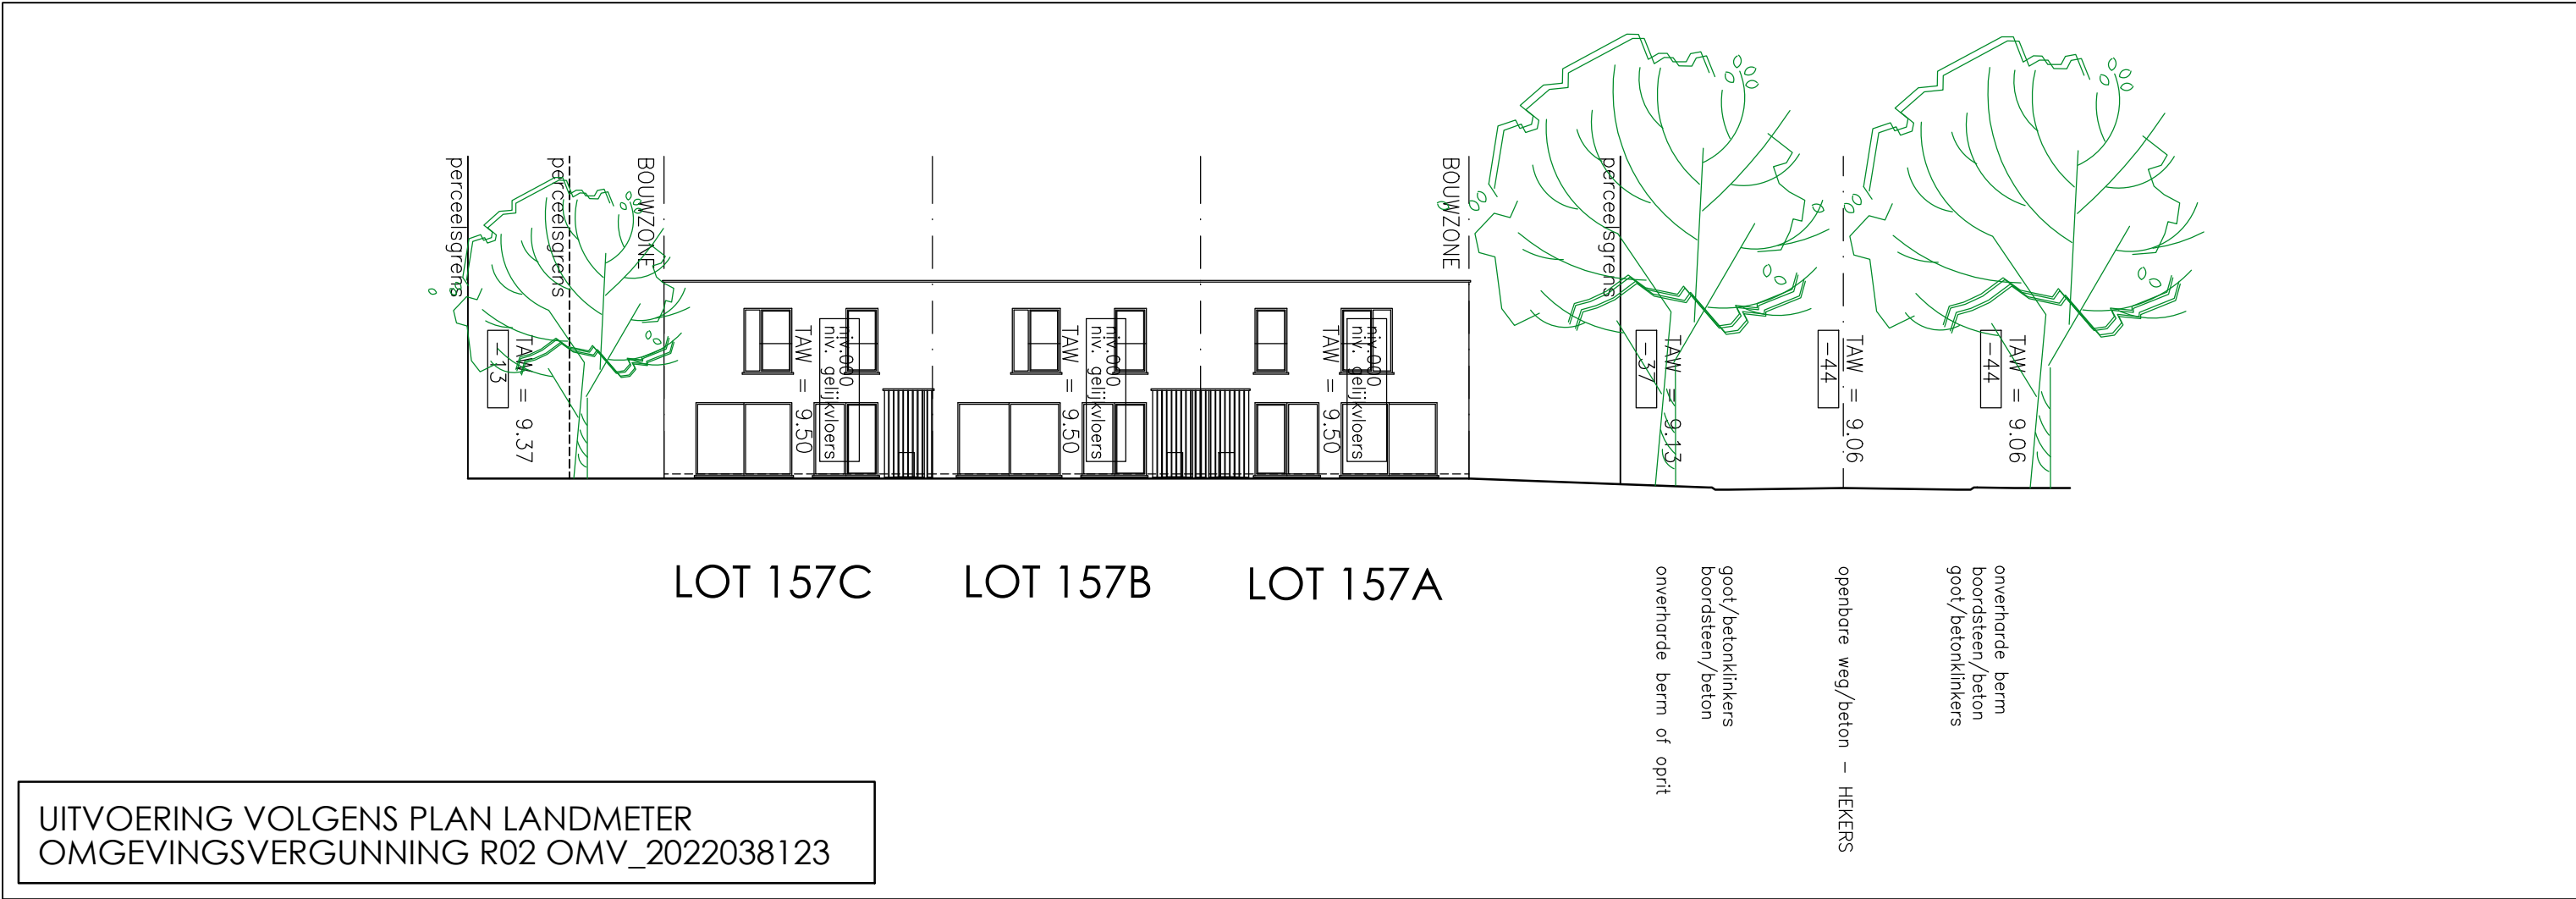

TERREINPROFIEL CD- NIEUWE TOESTAND

schaal 1/ 200

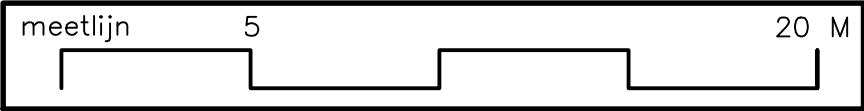

schaal
1/200

DE GEBRUIKTE MEETEENHEID IS IN CM.