


ZIE BIJZONDERE
VOORWAARDE(N)

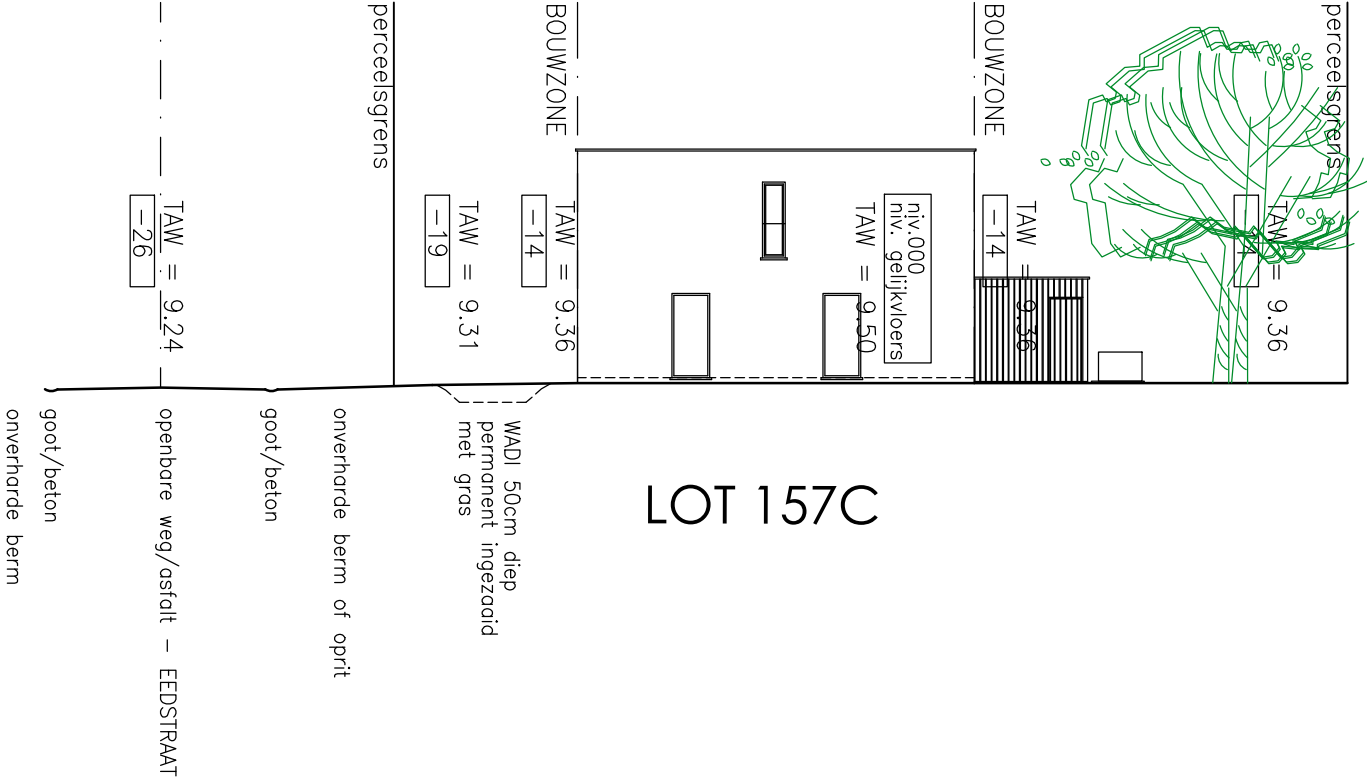

UITVOERING VOLGENS PLAN LANDMETER
OMGEVINGSVERGUNNING R02 OMV_2022038123

TERREINPROFIEL AB- NIEUWE TOESTAND

schaal 1/ 200

