



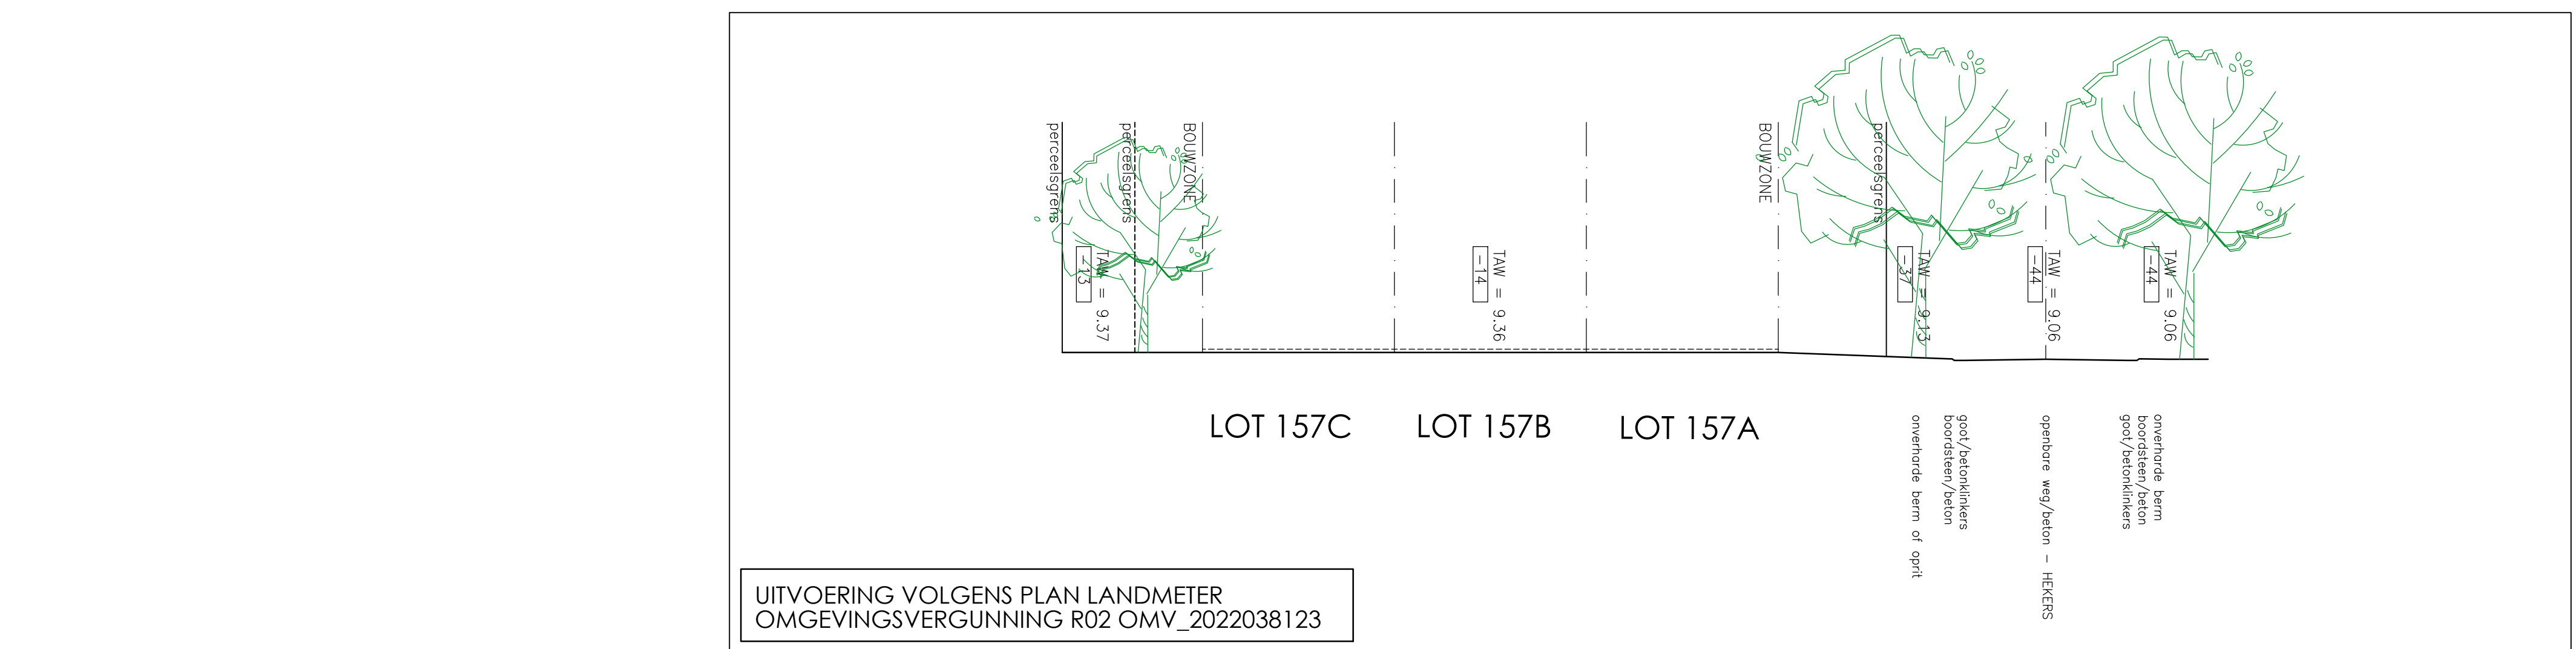

UITVOERING VOLGENS PLAN LANDMETER
OMGEVINGSVERGUNNING R02 OMV_2022038123

TERREINPROFIEL CD - BESTAANDE TOESTAND


schaal 1/200

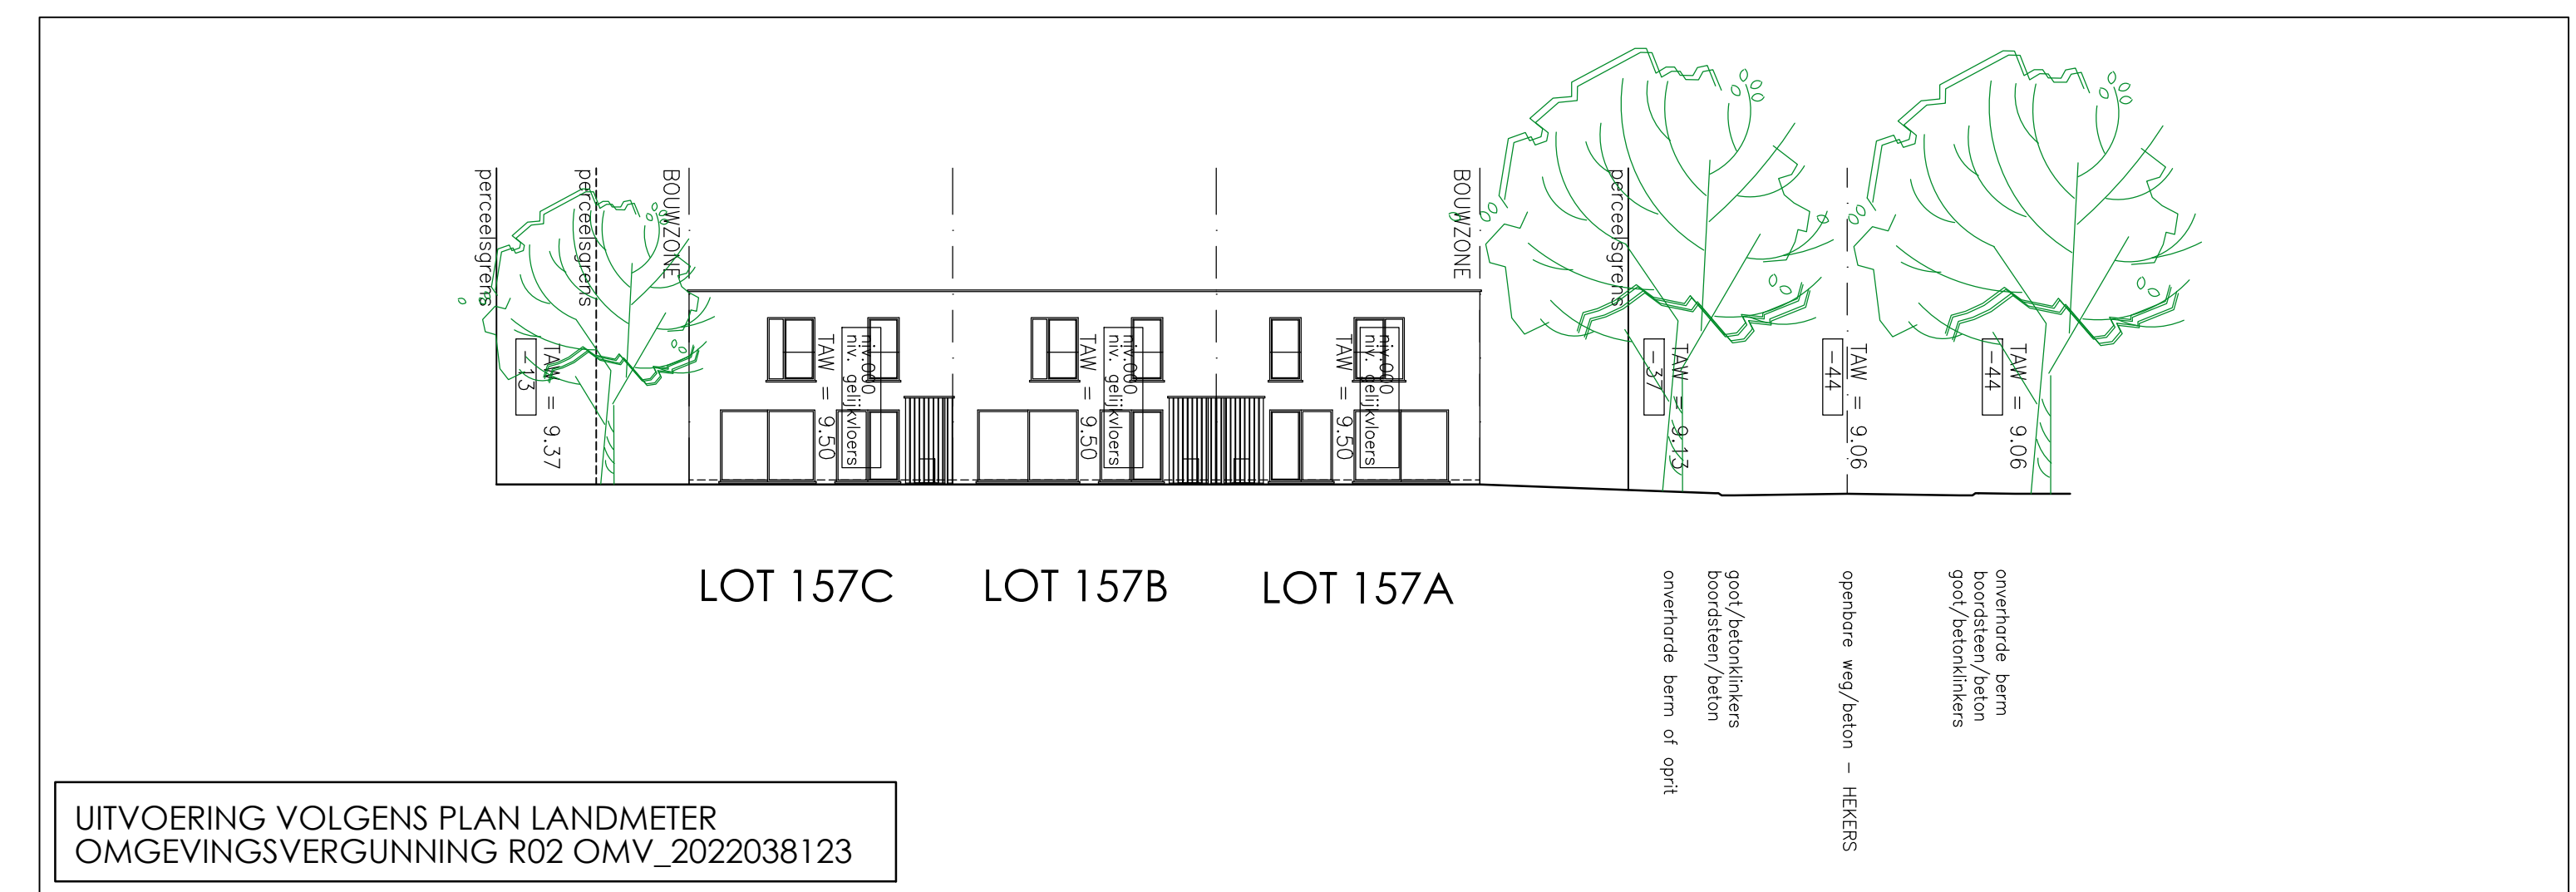

UITVOERING VOLGENS PLAN LANDMETER
OMGEVINGSVERGUNNING R02 OMV_2022038123

TERREINPROFIEL CD - NIEUWE TOESTAND


schaal 1/200

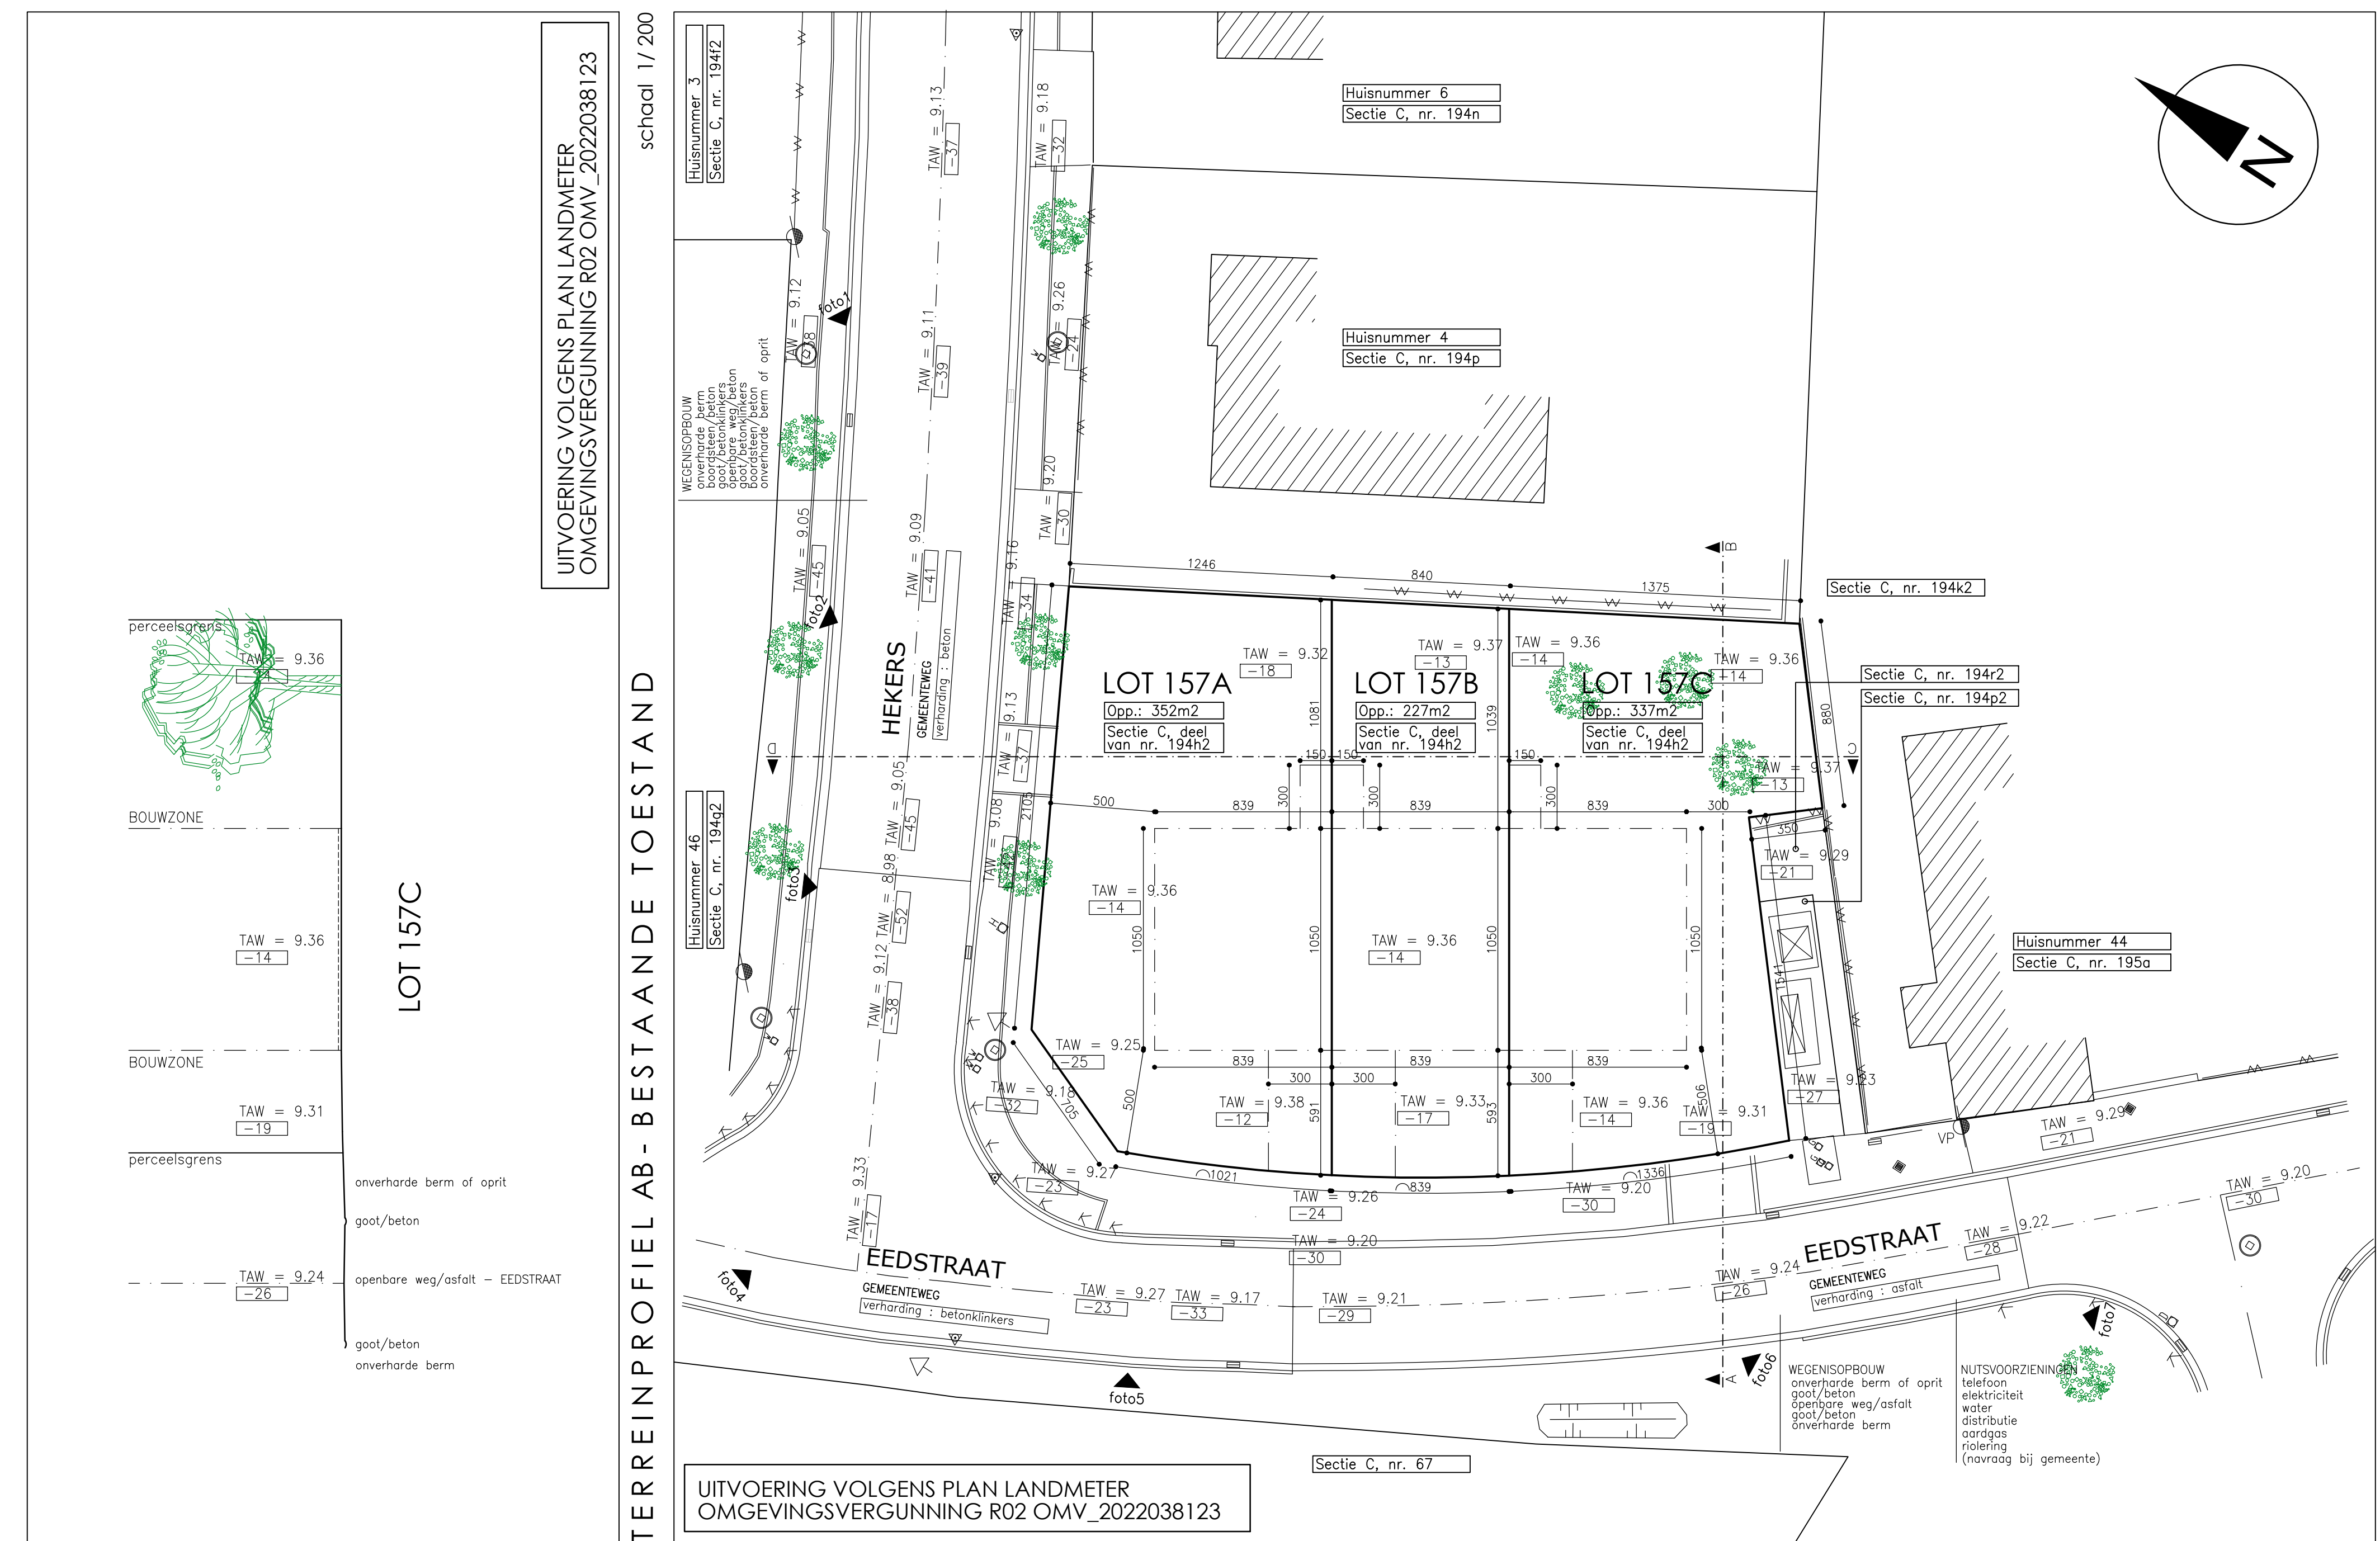

UITVOERING VOLGENS PLAN LANDMETER
OMGEVINGSVERGUNNING R02 OMV_2022038123

INPLANTING - BESTAANDE TOESTAND


schaal 1/200

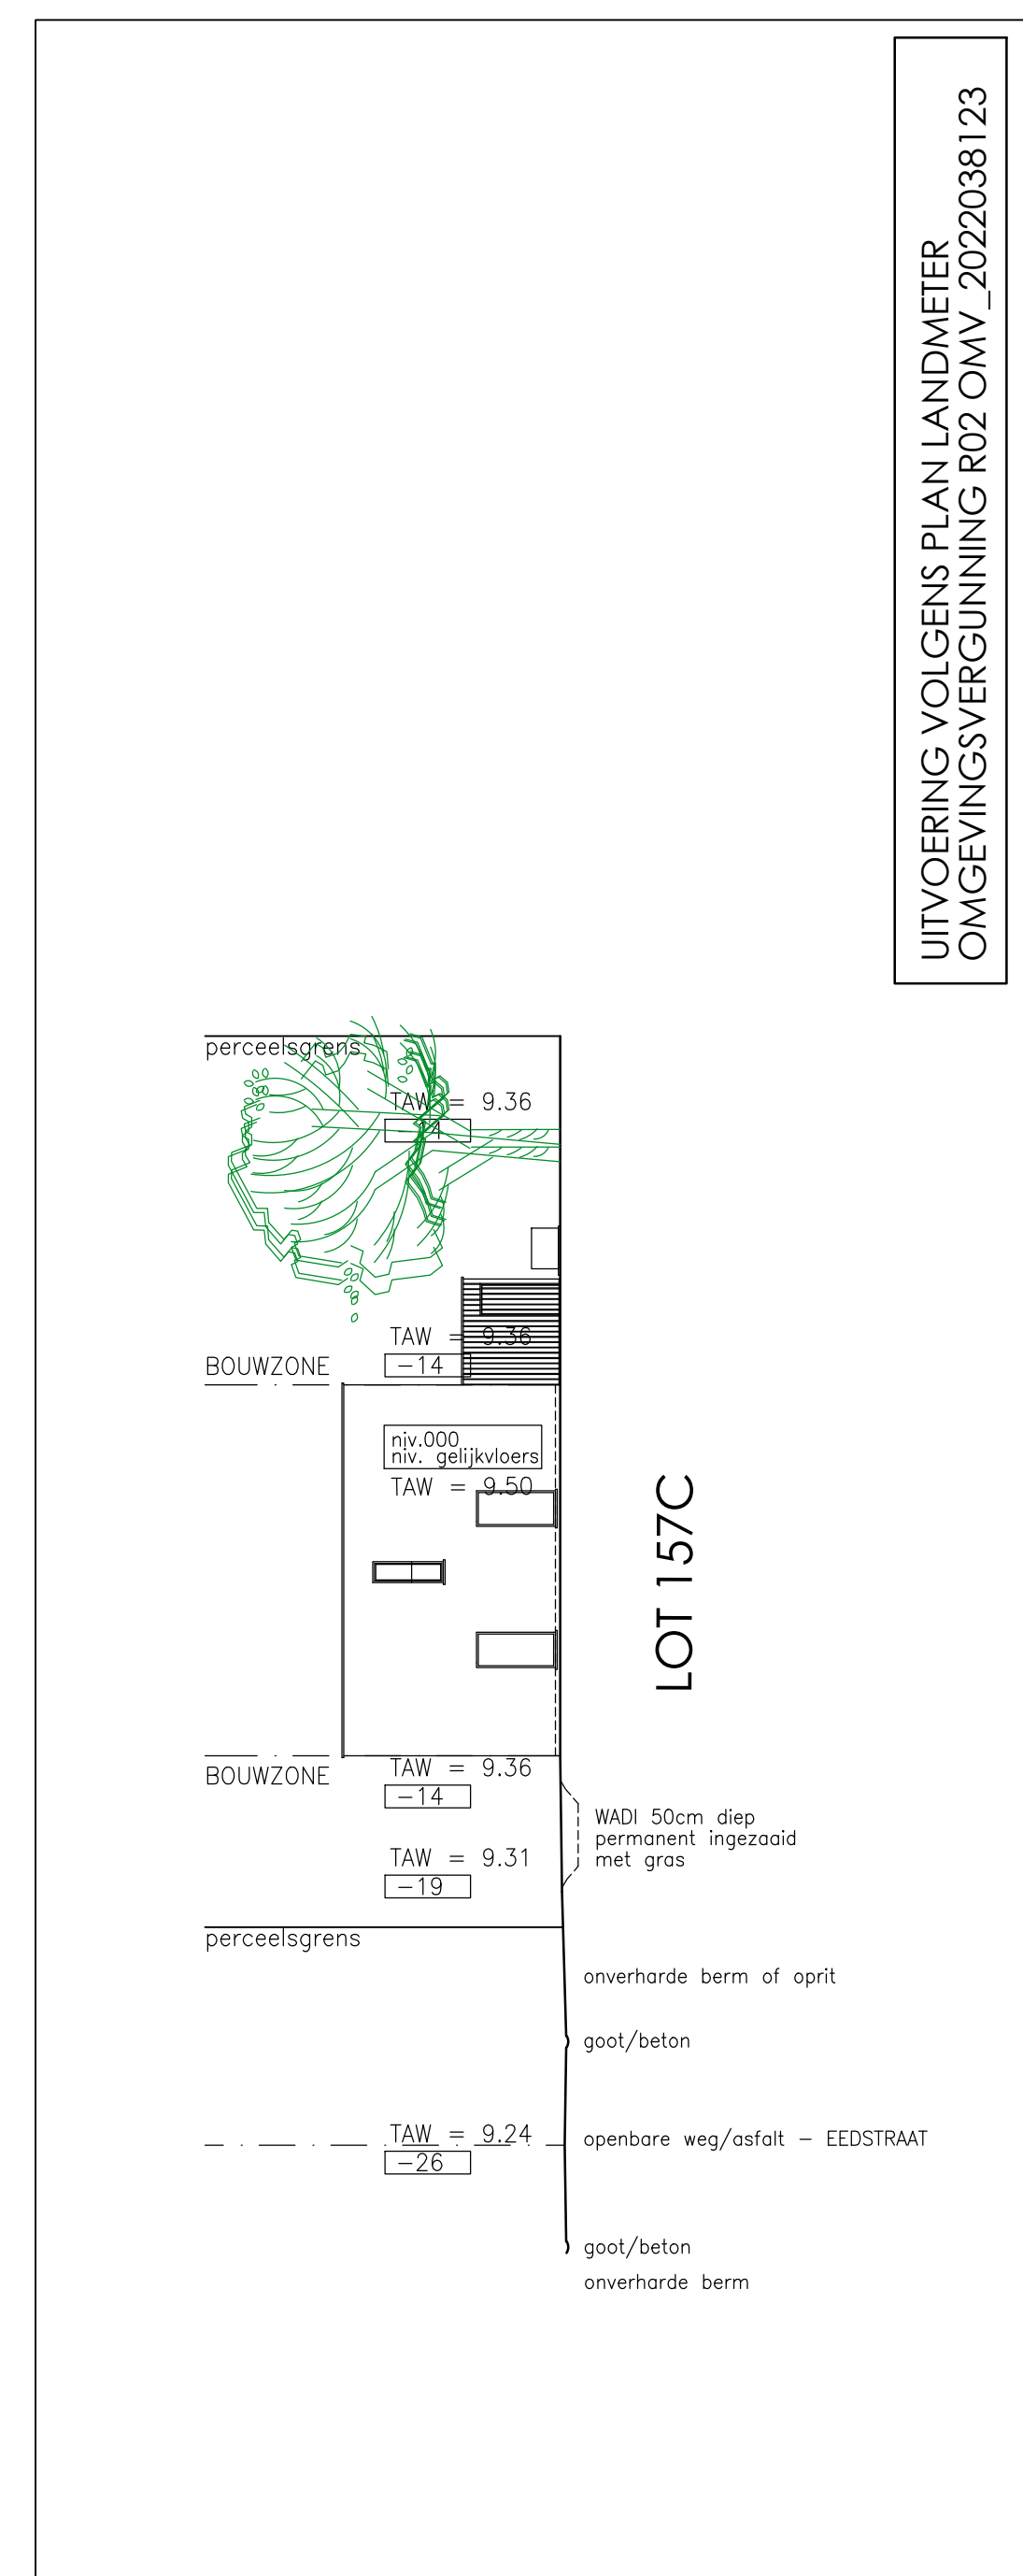

UITVOERING VOLGENS PLAN LANDMETER
OMGEVINGSVERGUNNING R02 OMV_2022038123

INPLANTING - NIEUWE TOESTAND

schaal 1/200

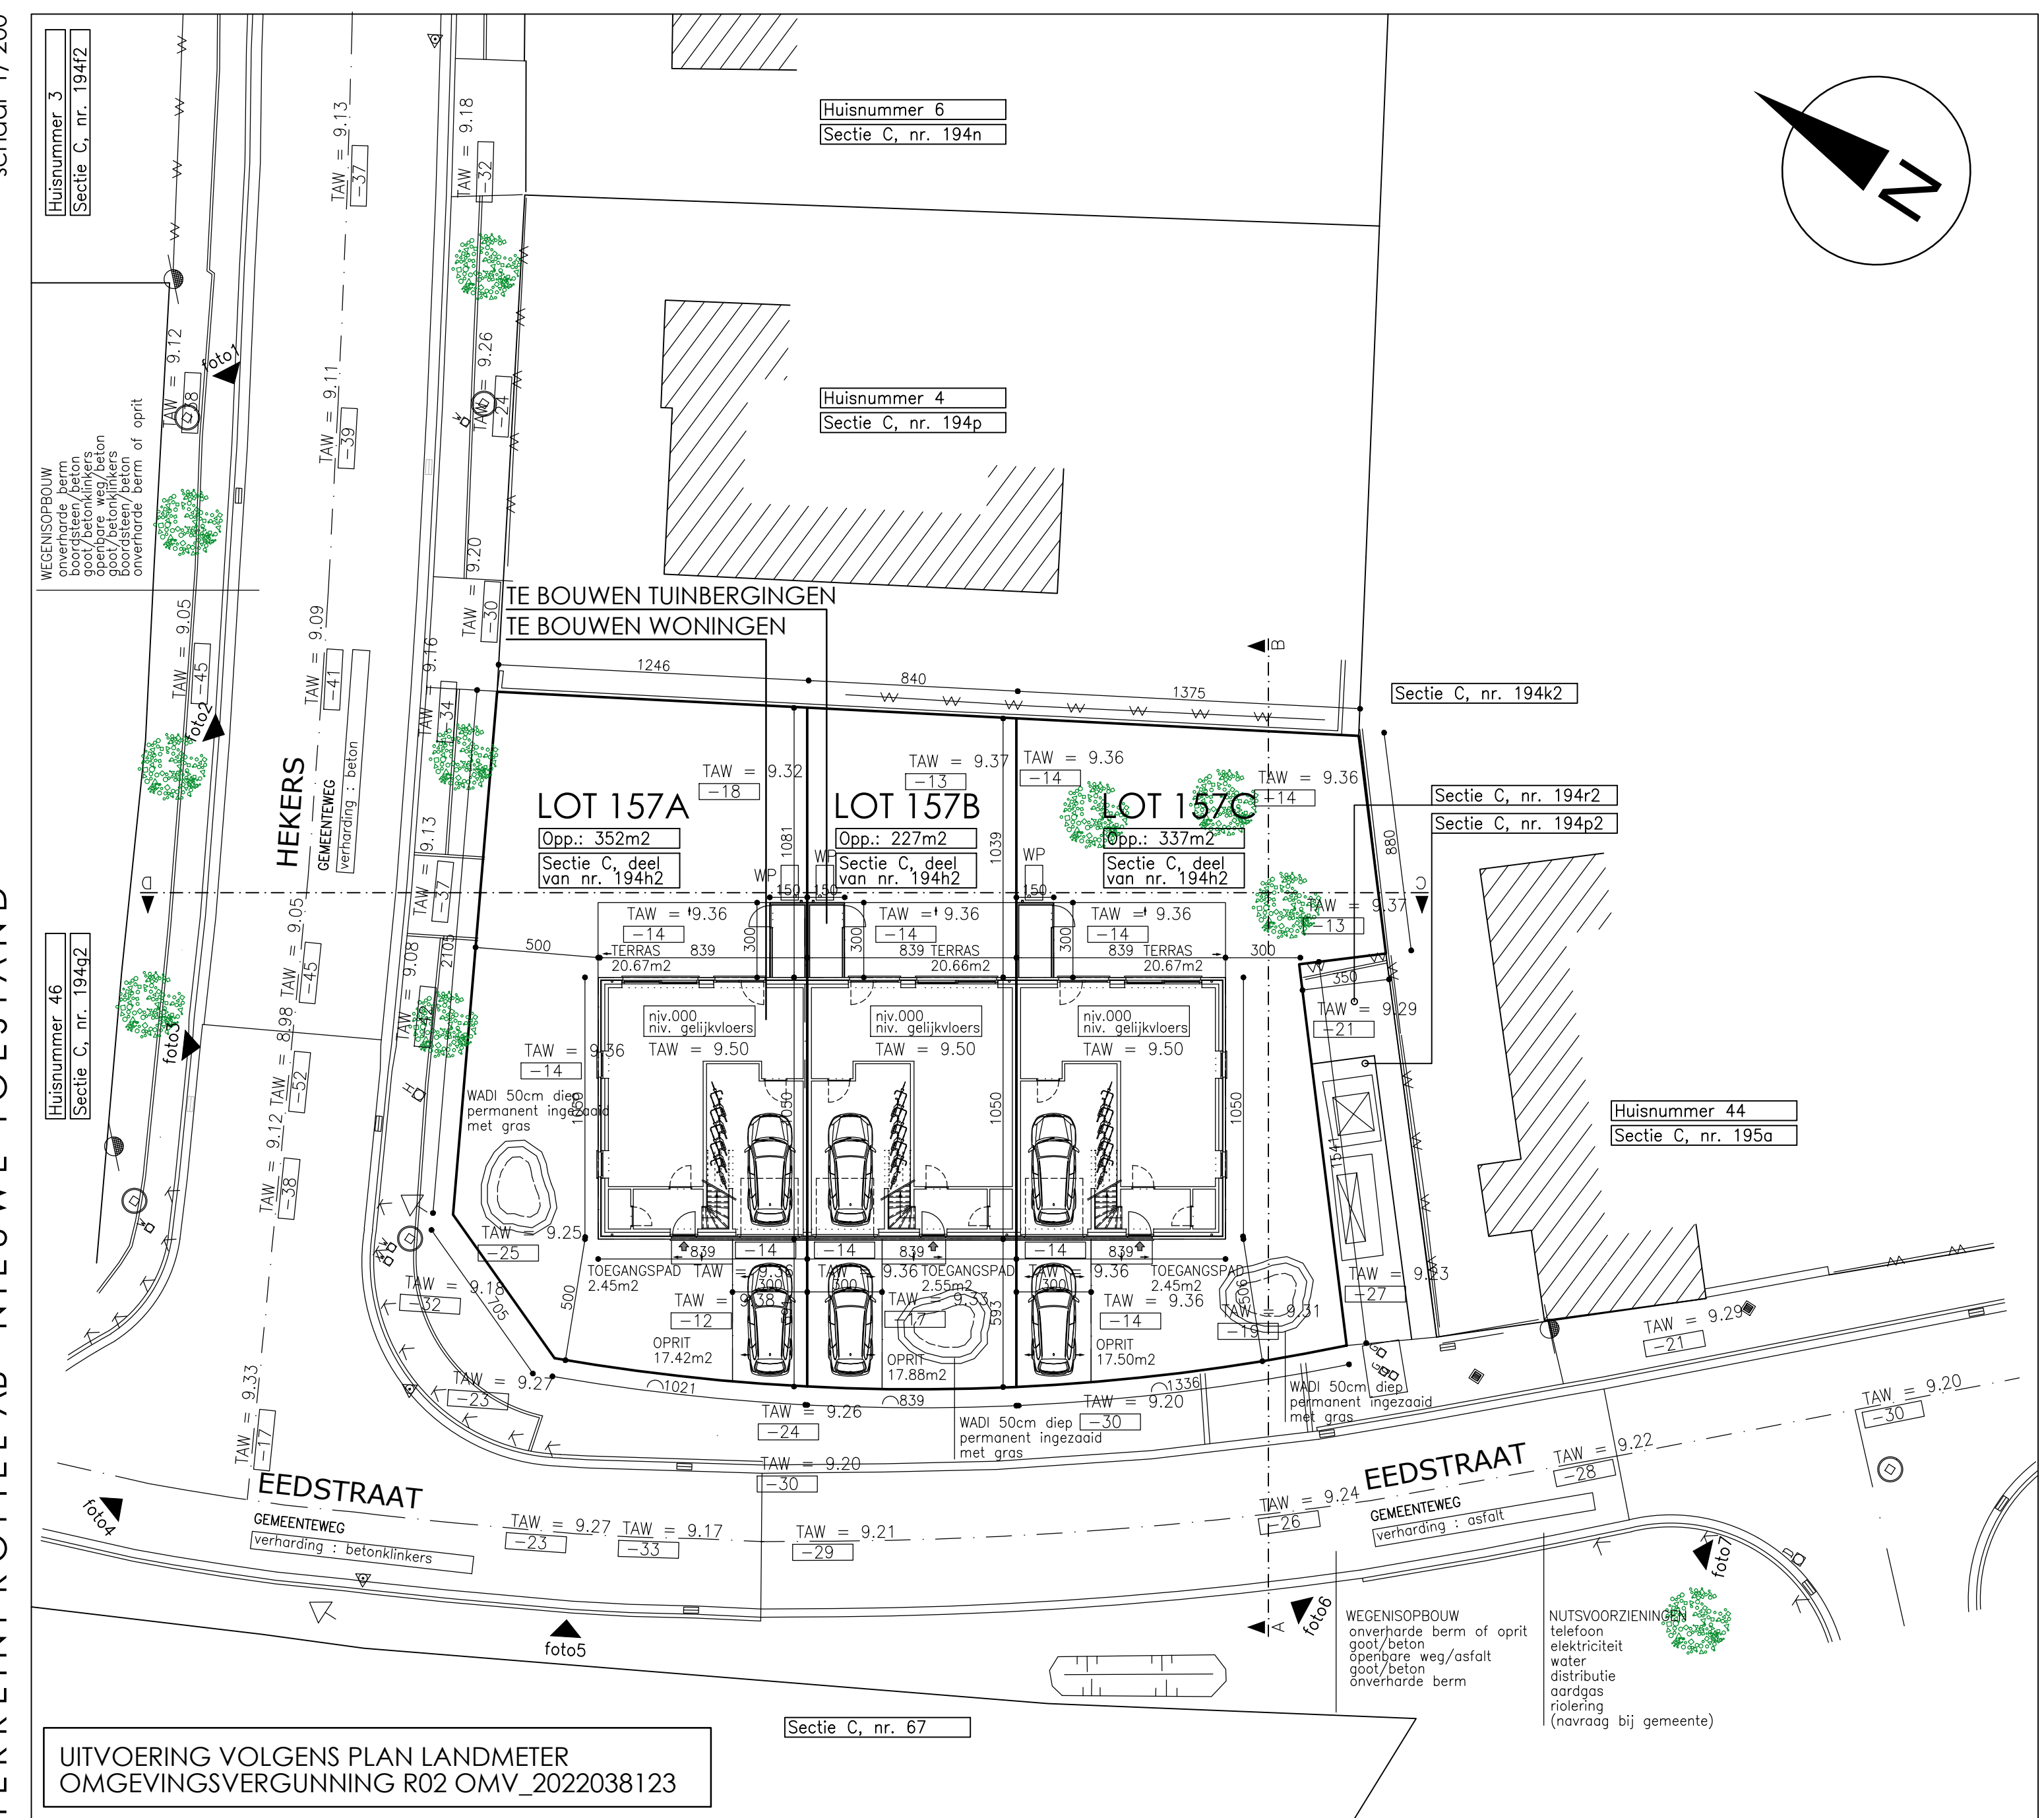

UITVOERING VOLGENS PLAN LANDMETER
OMGEVINGSVERGUNNING R02 OMV_2022038123

INPLANTING - NIEUWE TOESTAND

schaal 1/200

ZIE BIJZONDERE
VOORWAARDE(N)

DE WONINGEN DIENEN TE VOLDOEN AAN DE NORM NBN S01-400-1 / AKOESTIEK.
ALLE WONINGEN DIENEN VOLLEDIG VAN ELKAAR GESCHIEDEN TE ZIJN (VAN FUNDERING
TOT DAK) EN VOORZIEN TE WORDEN VAN TUSSENLIJGGENDE AKOESTISCHE ISOLATIE.

BIJ HET UITPALEN VAN DE GEBOUWEN DIENT DE AANNEMER/PROMOTOR
DE HOOGTEPELEN VAN DE BESTAANDE WEGENIS EN HET MAAVELD NA TE METEN.

DE OPSTELLING VAN MEUBILAIR (VAST MEUBILAIR EN LOS MEUBILAIR)
IS INDICATIEF EN KAN DOOR DE AANNEMER GEWIJZIGD WORDEN.

DE INGETEKENDE OPSTELLING VAN TECHNIEKEN (VENTILATIE/CV/AFVOEREN)
IS INDICATIEF EN DIENST VOORAFGAANDELIJK DOOR DE AANNEMER UITGETEKEND
EN TECHNISCH UITGEWERKT TE WORDEN.

DE DRAAIRICHTING VAN DE BINNENDEUREN VAN DE TOILETTEN EN DE
BADKAMERS DIENST BUITENDRAAIEND TE ZIJN. EVENTUELE WIJZIGINGEN
VALLEN BIJEN DE VERANTWOORDELIJKHEID VAN DE ARCHITECT.


DE ARCHITECT BEHOUDT ALLE WETTELIJKE AUTEURSRECHTEN EN UITSLUITEND
RECHT TOT REPRODUCTIE.
ALLE AFMETINGEN ZIJN DOOR DE AANNEMER TER PLAATSE TE CONTROLEREN.
ONREGEELMATIGHEDEN OF AFWIJINGEN DIENEN VOOR UITVOERING AAN DE
ARCHITECT MEEGEDEELD TE WORDEN.
DE ARCHITECT IS NIET VERANTWOORDELIJK VOOR WIJZIGINGEN AANGEBRACHT
AAN GOEDGEKEURDE PLANNEN, ZONDER ZIJN SCHRIFTELIJK AKKOORD.

DE STABILITEITSPANNEN VAN DE INGENIEUR STABILITEIT HEBBEN STEEDS
VOORRANG OP DE ARCHITECTUURPLANNEN.

PROVINCIE OOST-VLAANDEREN

GEMEENTE GENT

ONTWERP BOUWEN VAN 3 WONINGEN
BOUWEN VAN 3 TUINBERGINGEN

 

OPDRACHTGEVER
DURABRIK NV
projectverantwoordelijke:
Landegemstraat 10
9031 GENT

schaal 1/50
17.03.2022
4

LIGGING
Verkaveling "Hekers-Eedstraat"
dd. 06.12.2022
Hekers 2 - LOT 157A-157B-157C
9052 GENT
Gent 24ste Afdeling/Zwijnarde/Sectie C nr. 194h2
KAD. ID 44082C0194/00H002

OMGEVINGSVERGUNNING - LOT 157A-157B-157C
DRIE WONINGEN : inplantingsplan - terreinprofiel ab/cd