


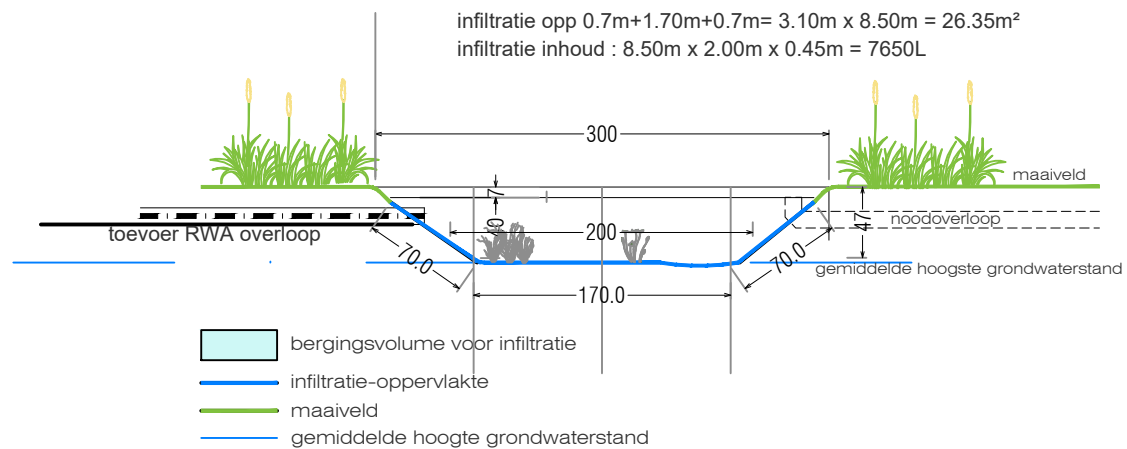

DOORSNEDE infiltratievoorziening

Schaal 1/50

