


**ZIE BIJZONDERE
VOORWAARDE(N)**

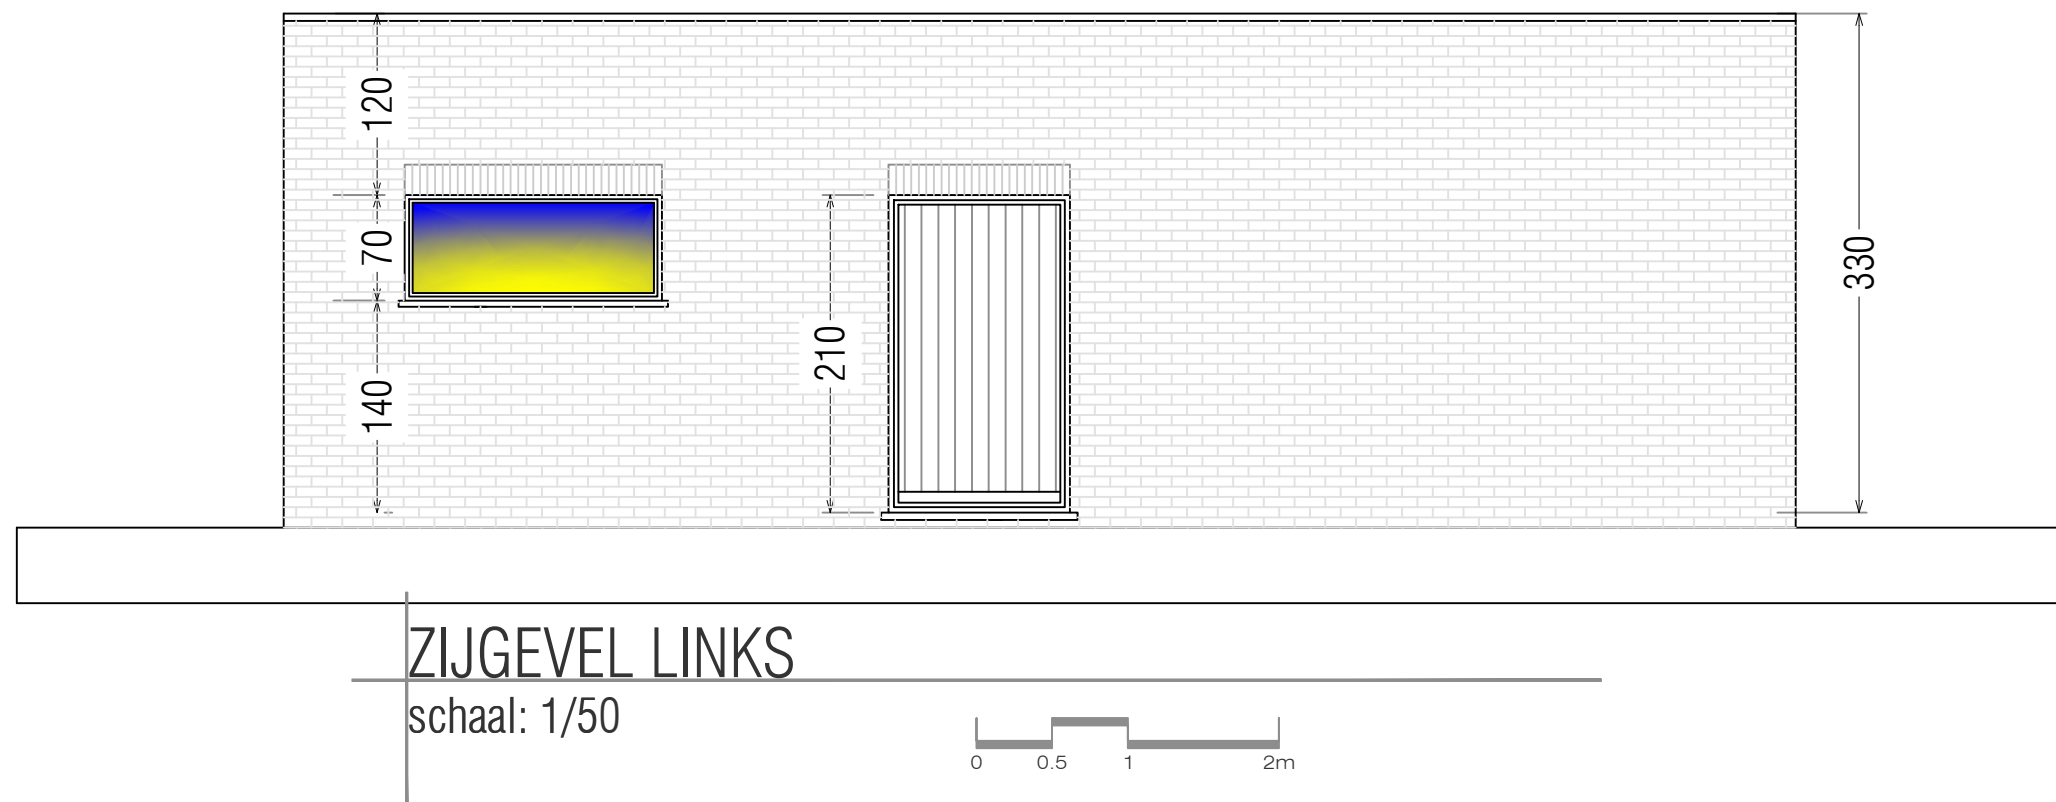

Gevelmaterialen :

- Plat dak in bitumen
- Muren in baksteenmetselwerk licht grijze tint
- Schrijnwerk in aluminium grijze tint
- Dakgoten en afvoeren in aluminium grijze tint
- Plinten en dorpels in blauwe hardsteen