


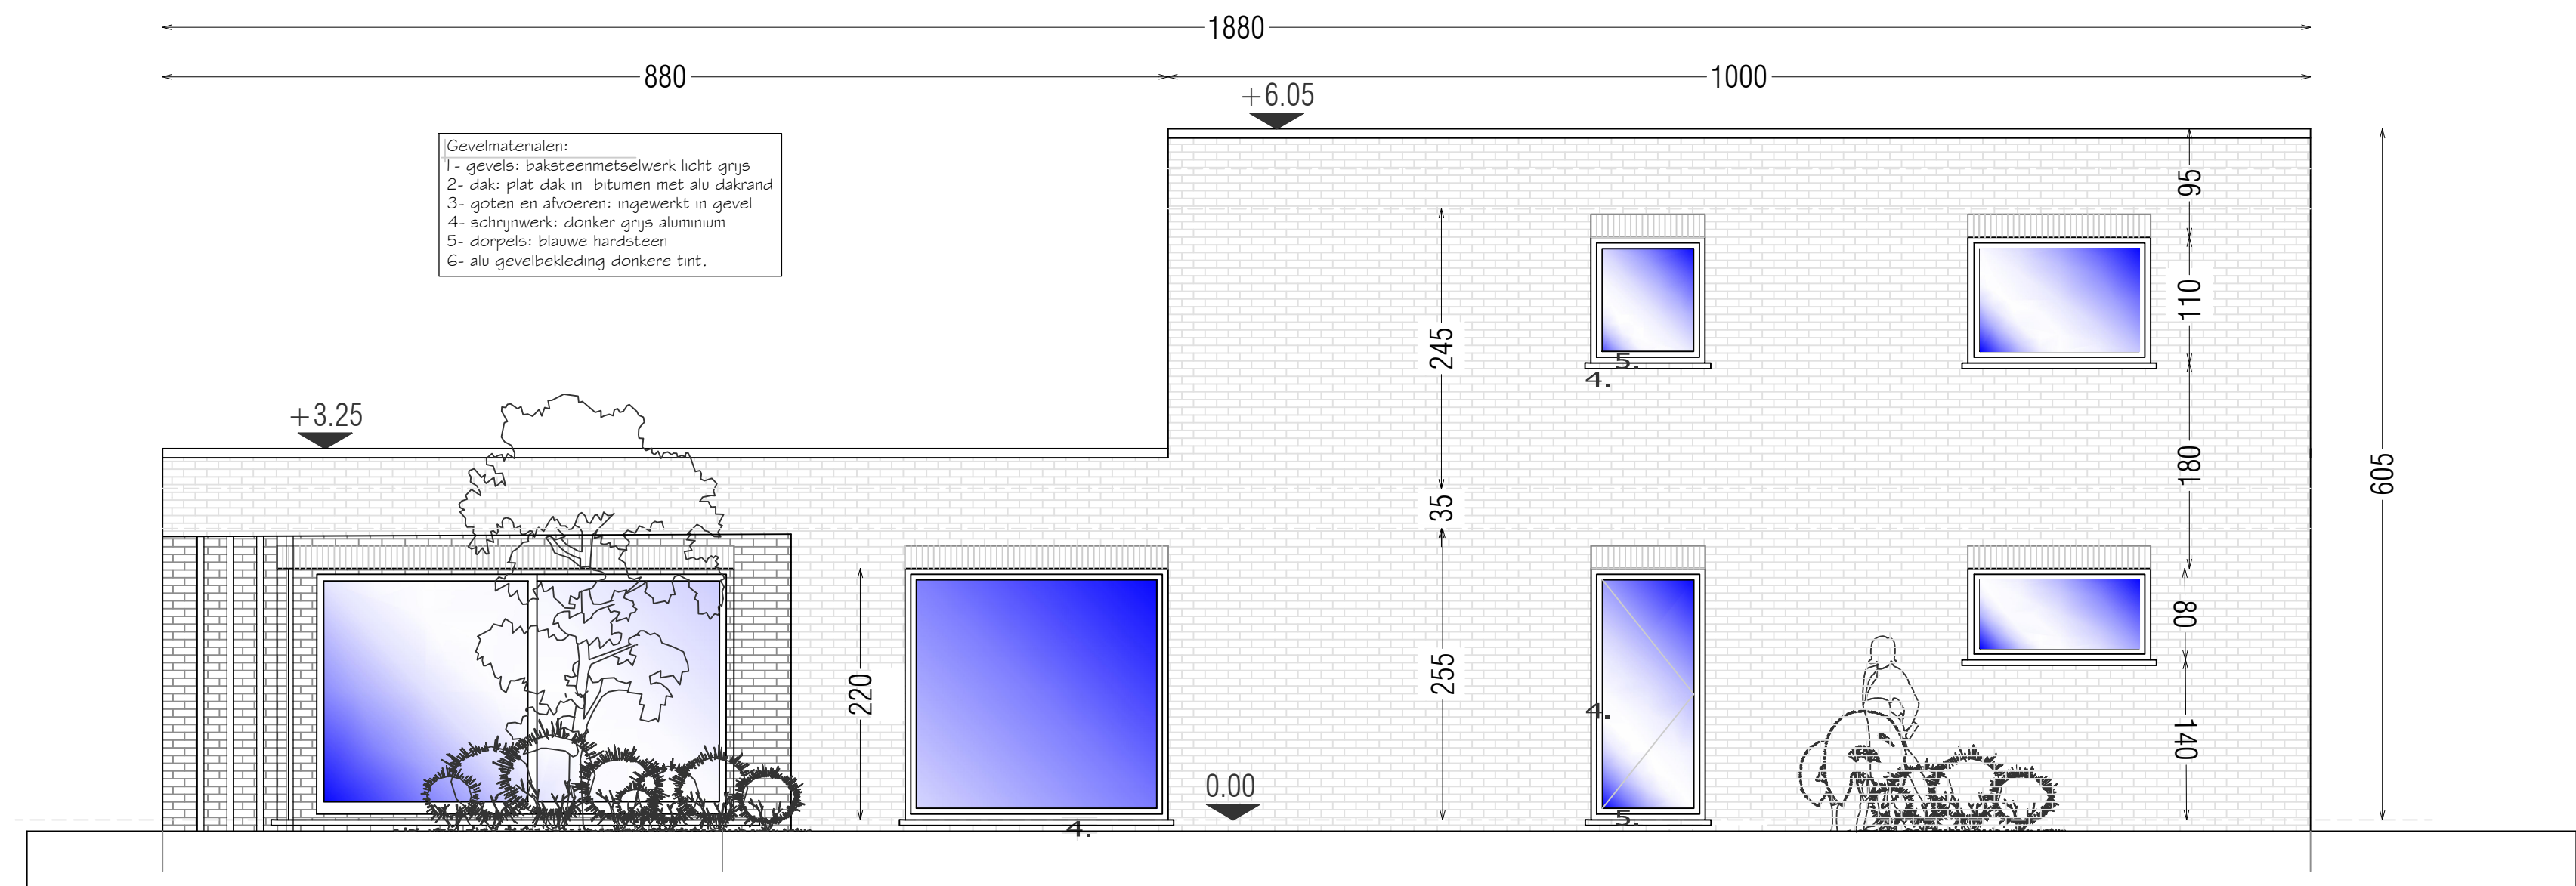

ZIJGEVEL LINKS

schaal 1/50

