


ZIE BIJZONDERE  
VOORWAARDE(N)

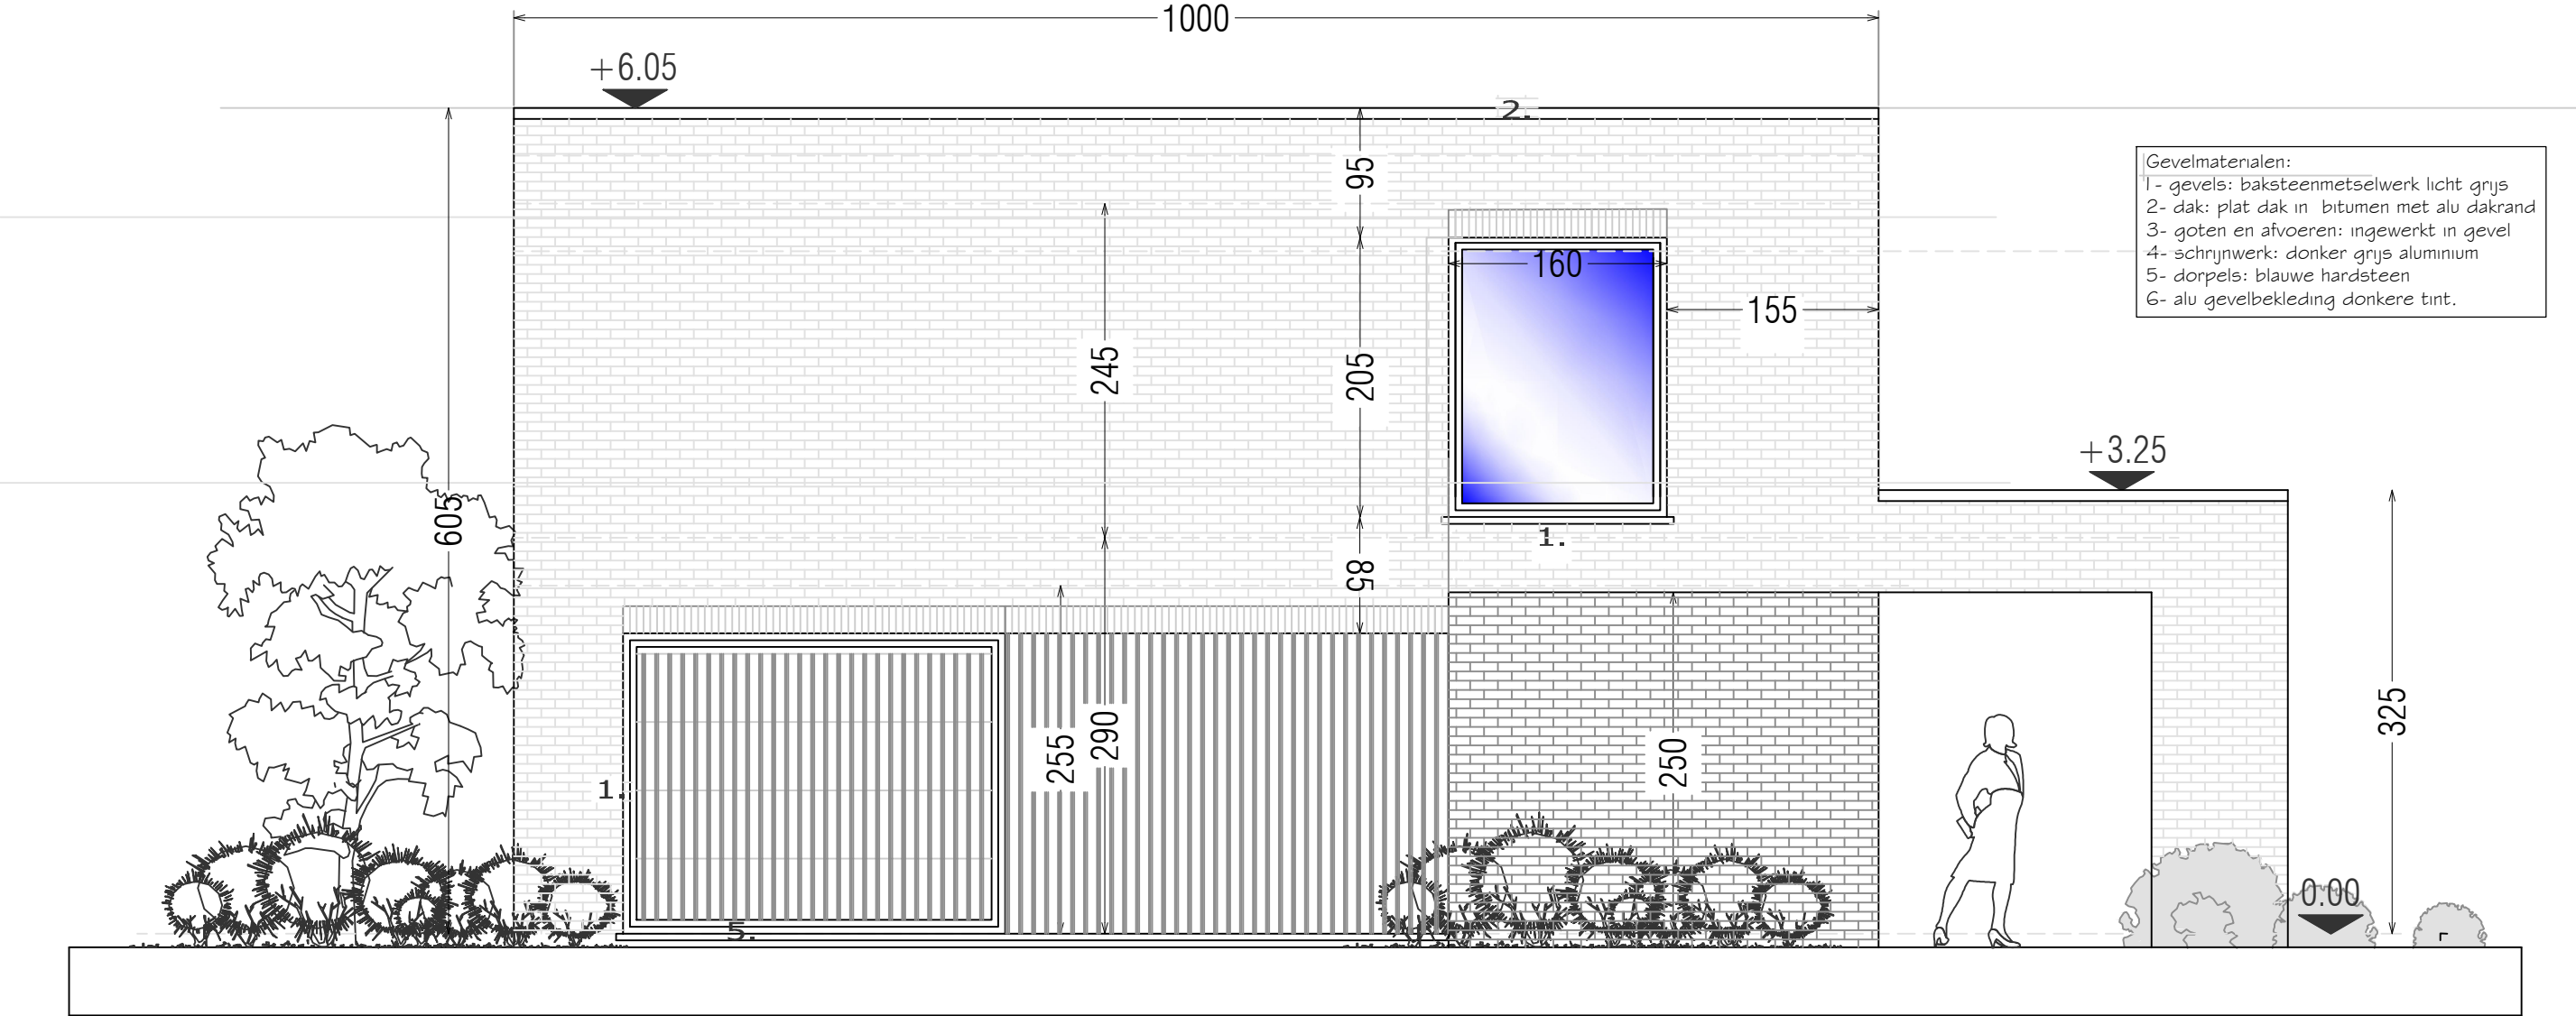

VOORGEVEL

schaal 1/50

