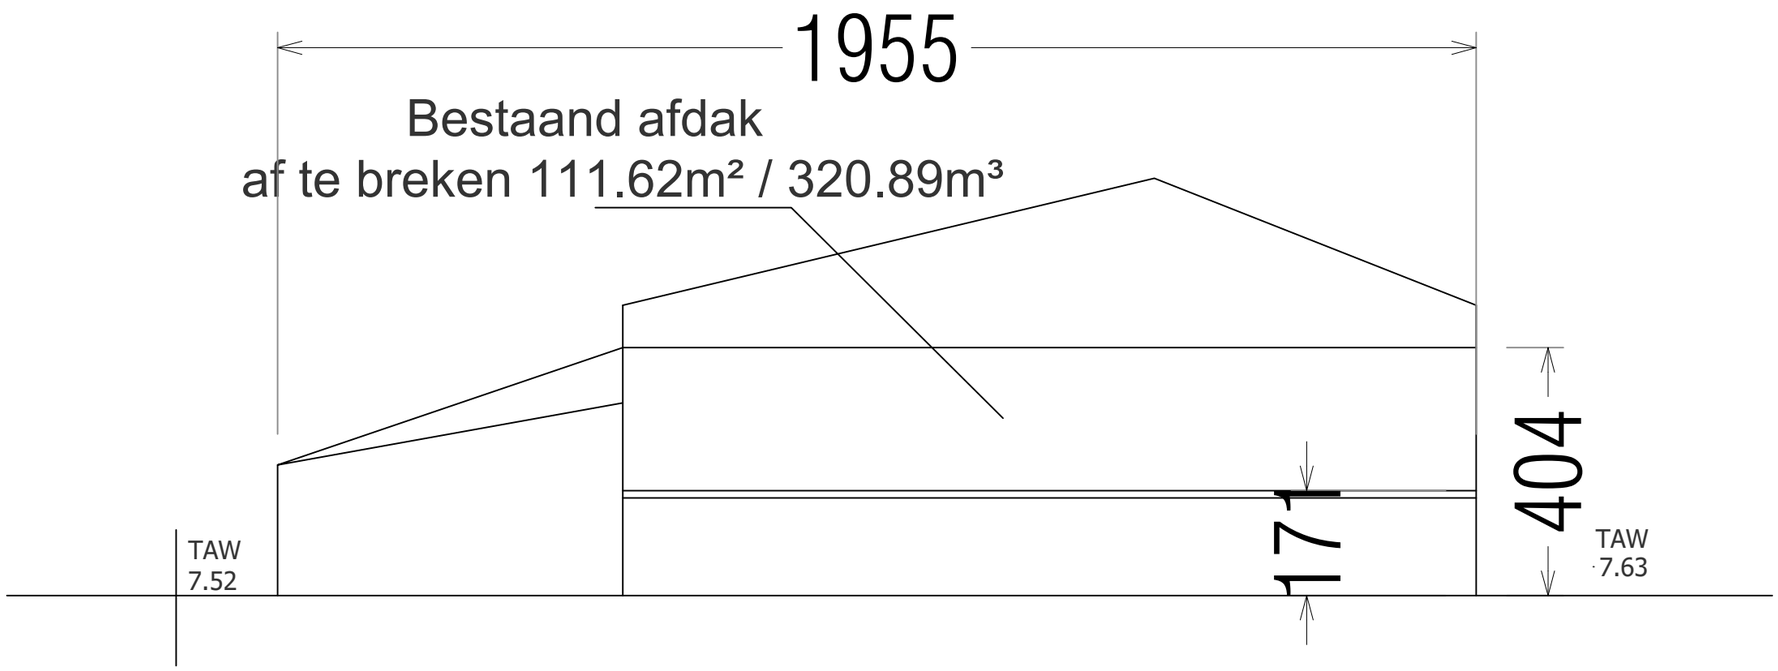

Profiel af te breken 111.60m²
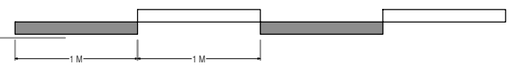
schaal 1/100