


ZIE BIJZONDERE
VOORWAARDE(N)

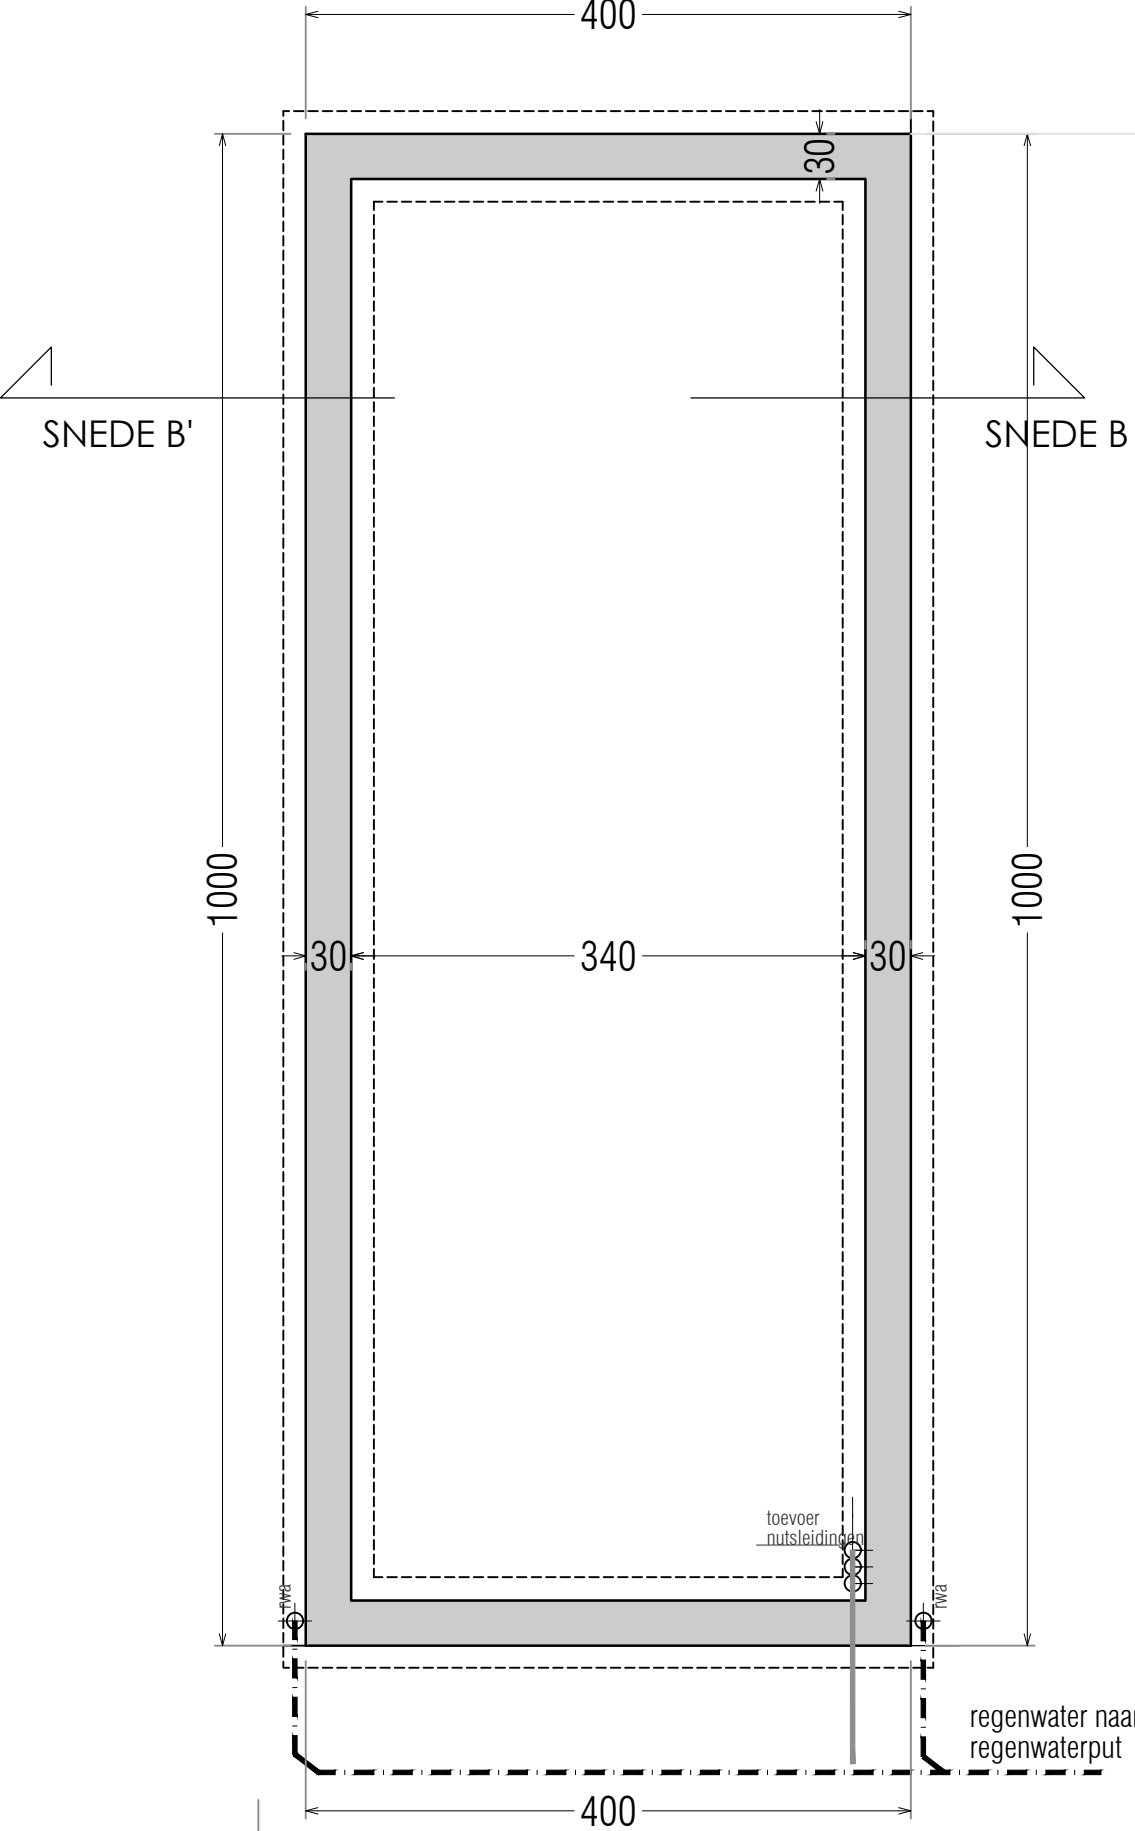

FUNDERINGS- EN RIOLERINGSPLAN
schaal 1/50