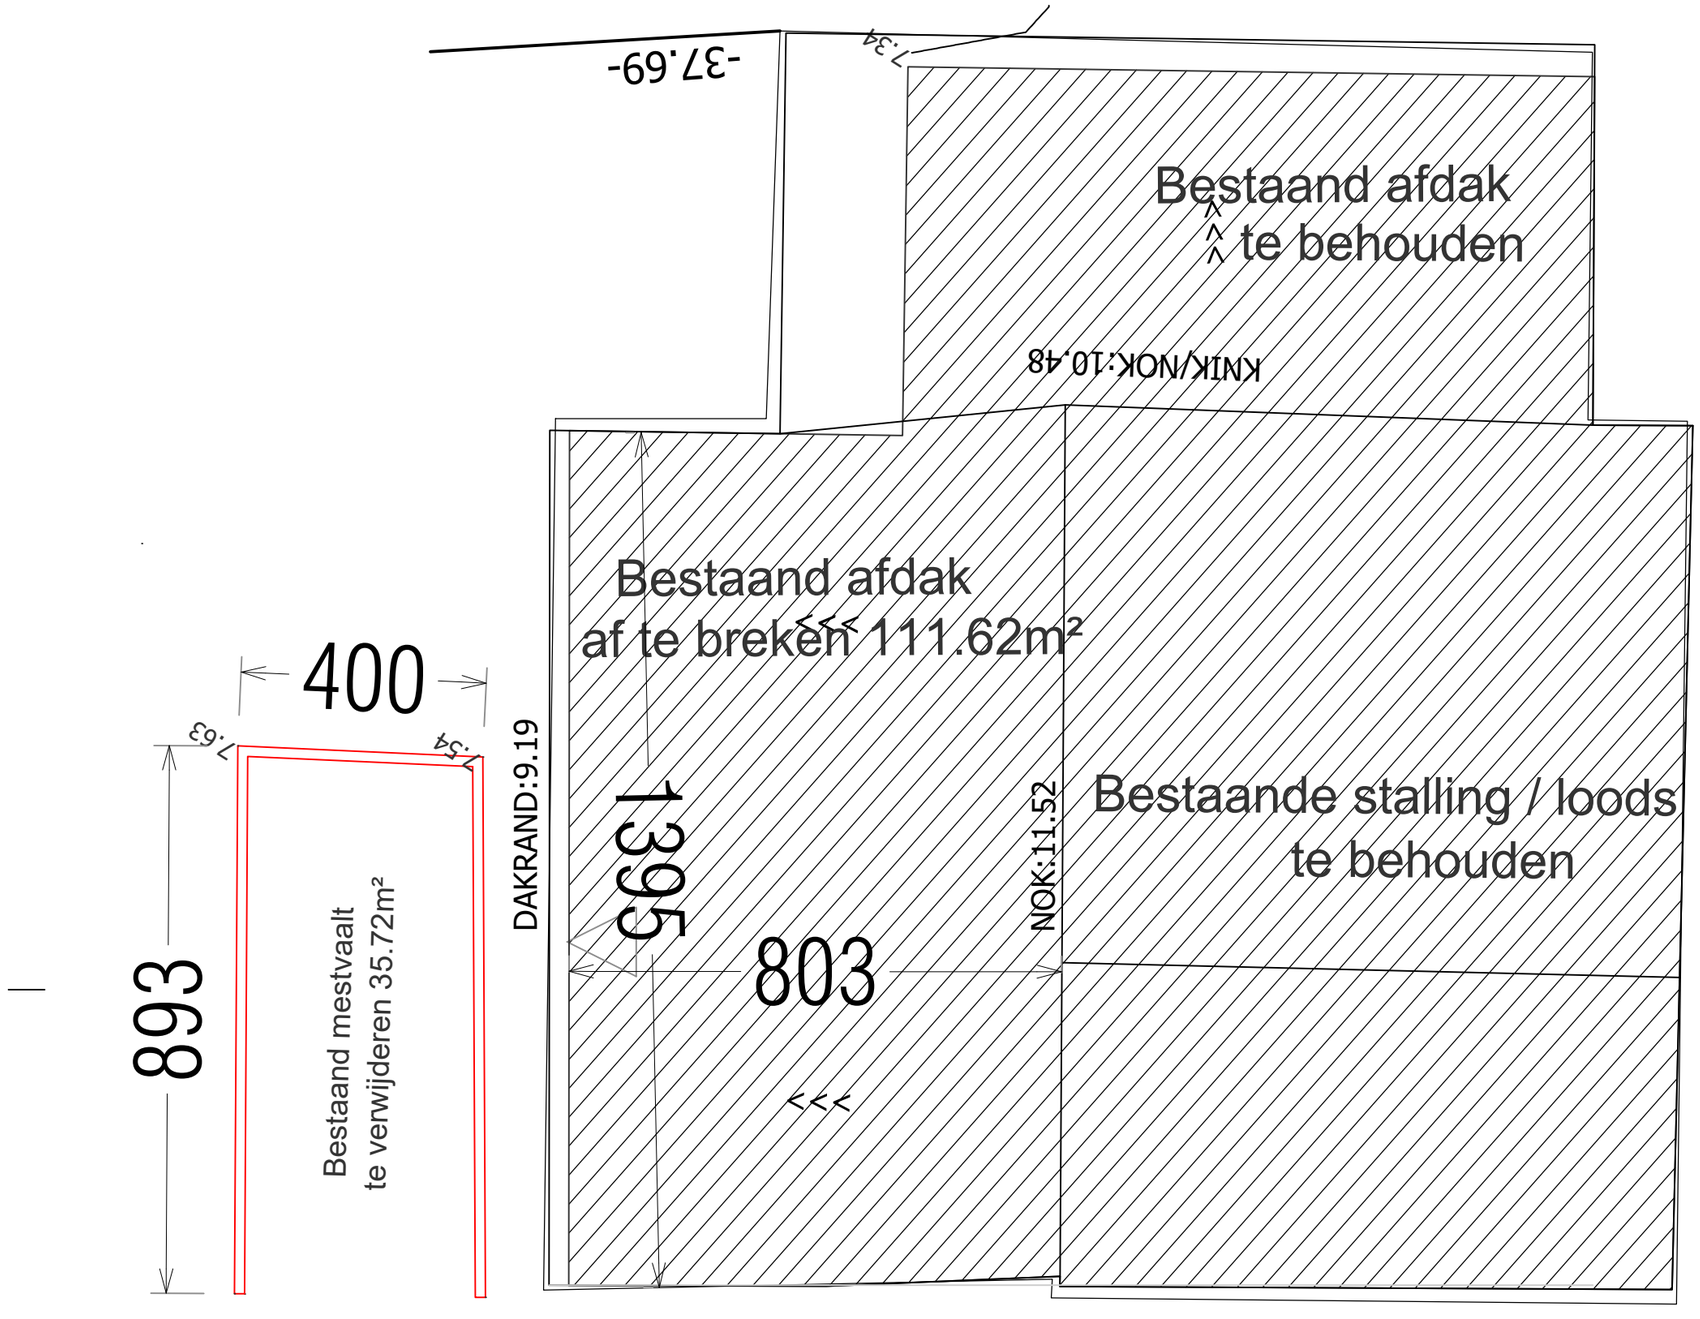

Grondplan af te afdak 111.62m²

schaal 1/100