


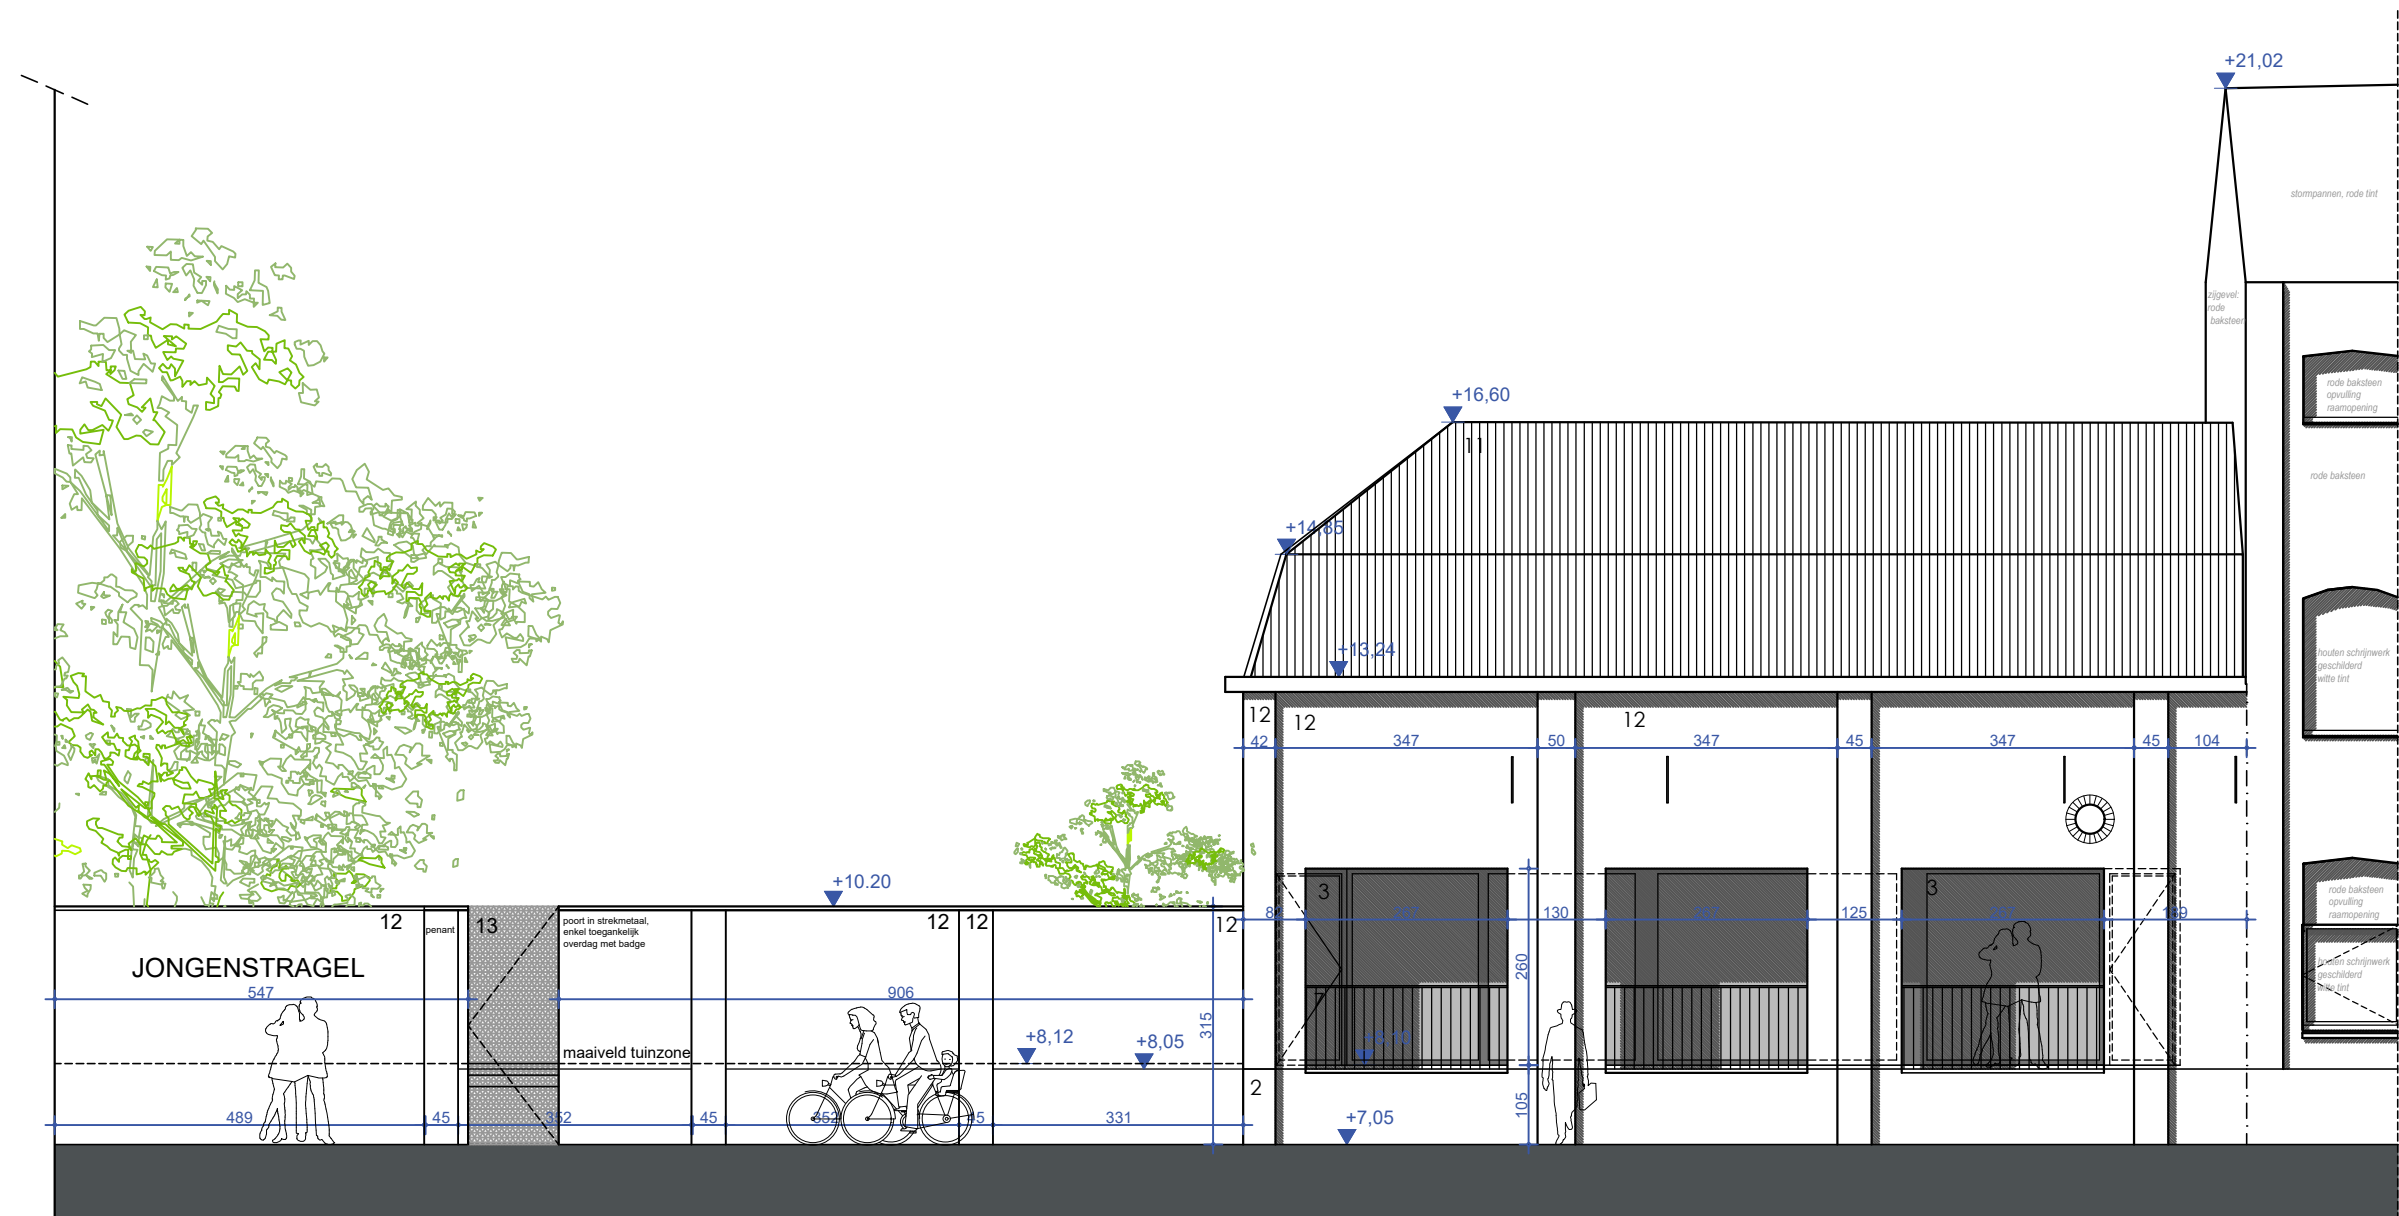

GEVEL JONGENSTRAGEL NT

0 1 2m

SCHAAL 1 : 100

ZIE BIJZONDERE
VOORWAARDE(N)