


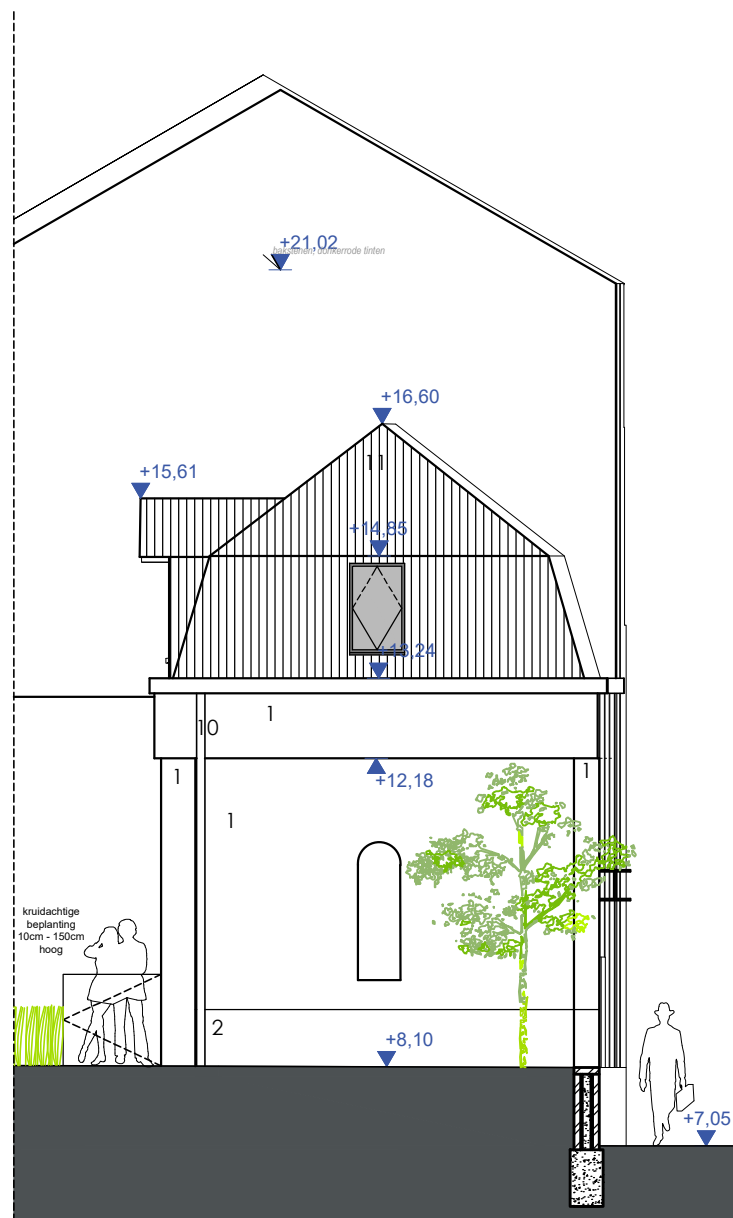

TUINGEVEL NT

0 1 2m

SCHAAL 1 : 100

**ZIE BIJZONDERE
VOORWAARDE(N)**