


INPLANTINGSPLAN

nieuwe toestand - 1/200

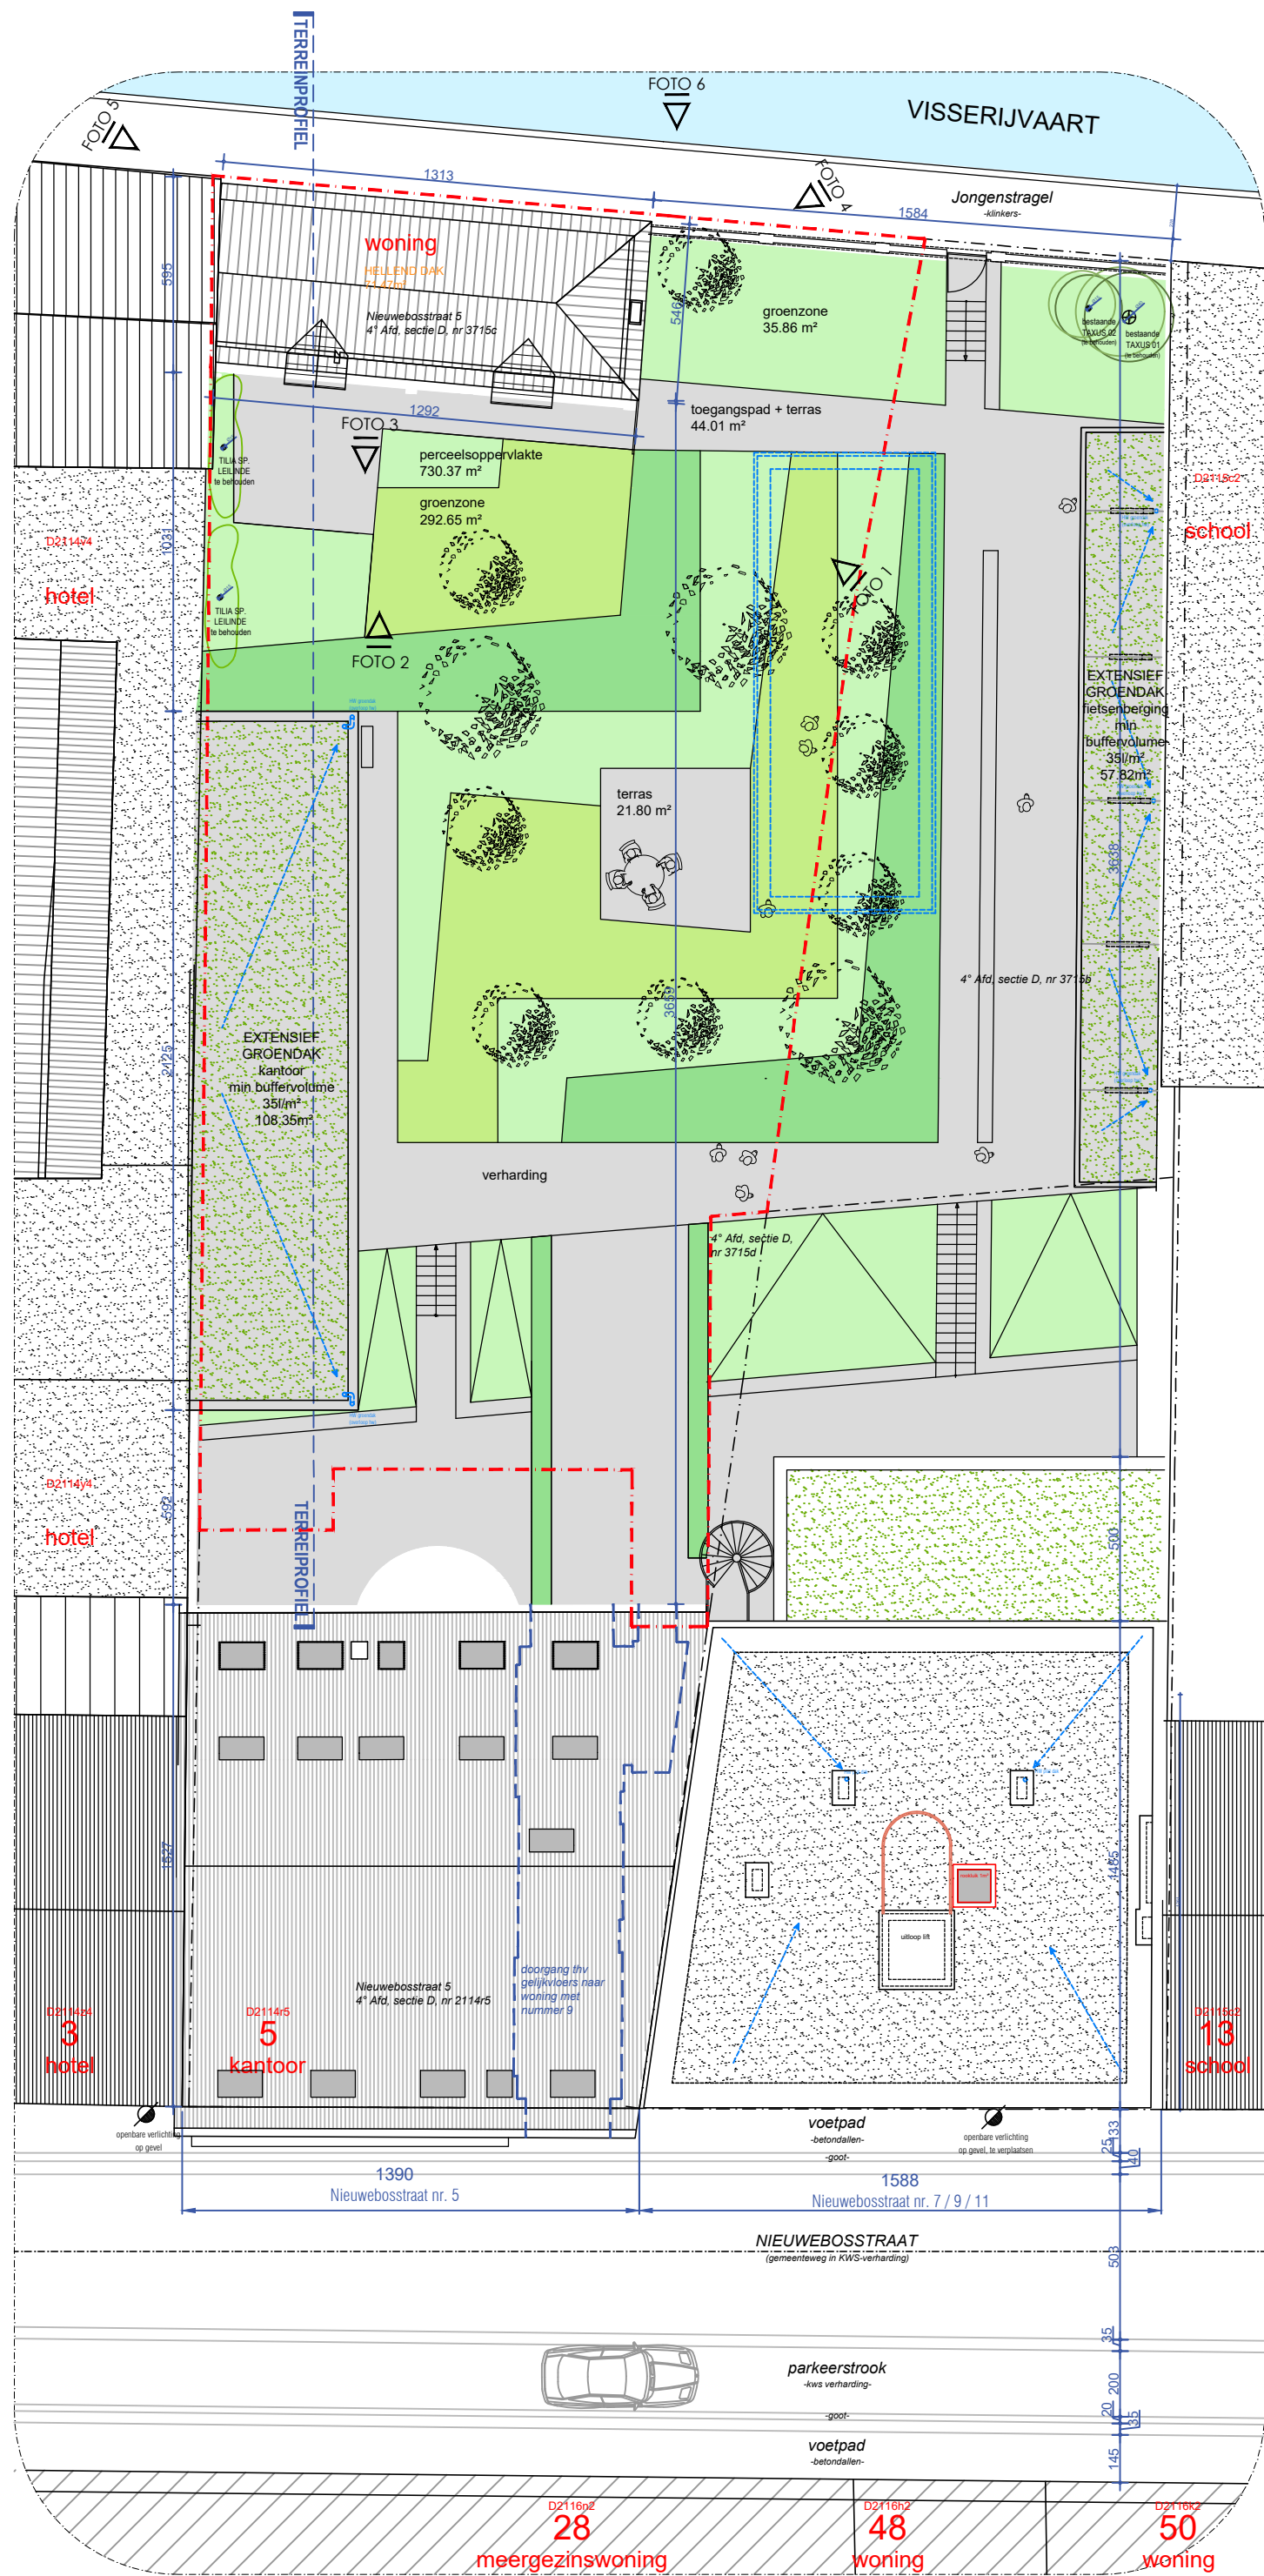

ZIE BIJZONDERE
VOORWAARDE(N)