


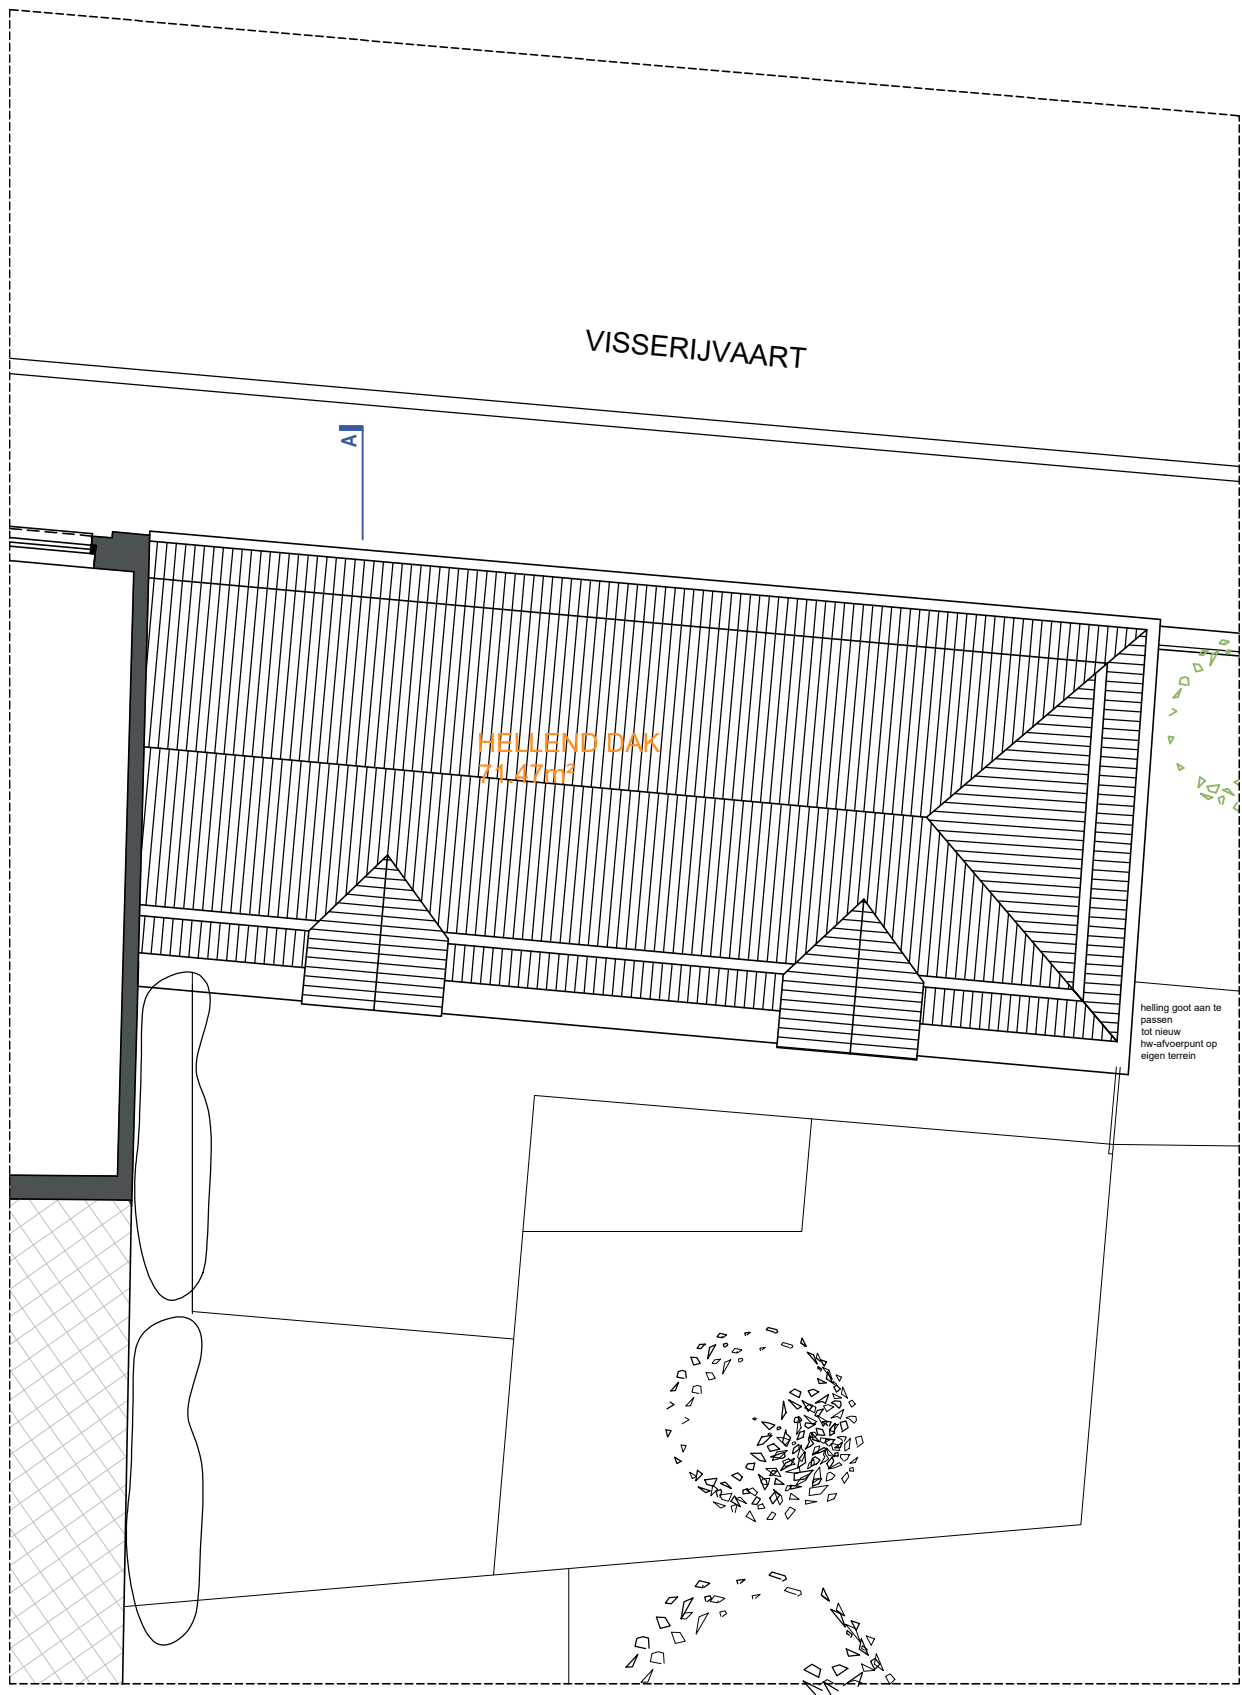

DAKENPLAN NT

0 1 2m

SCHAAL 1 : 100



**ZIE BIJZONDERE
VOORWAARDE(N)**