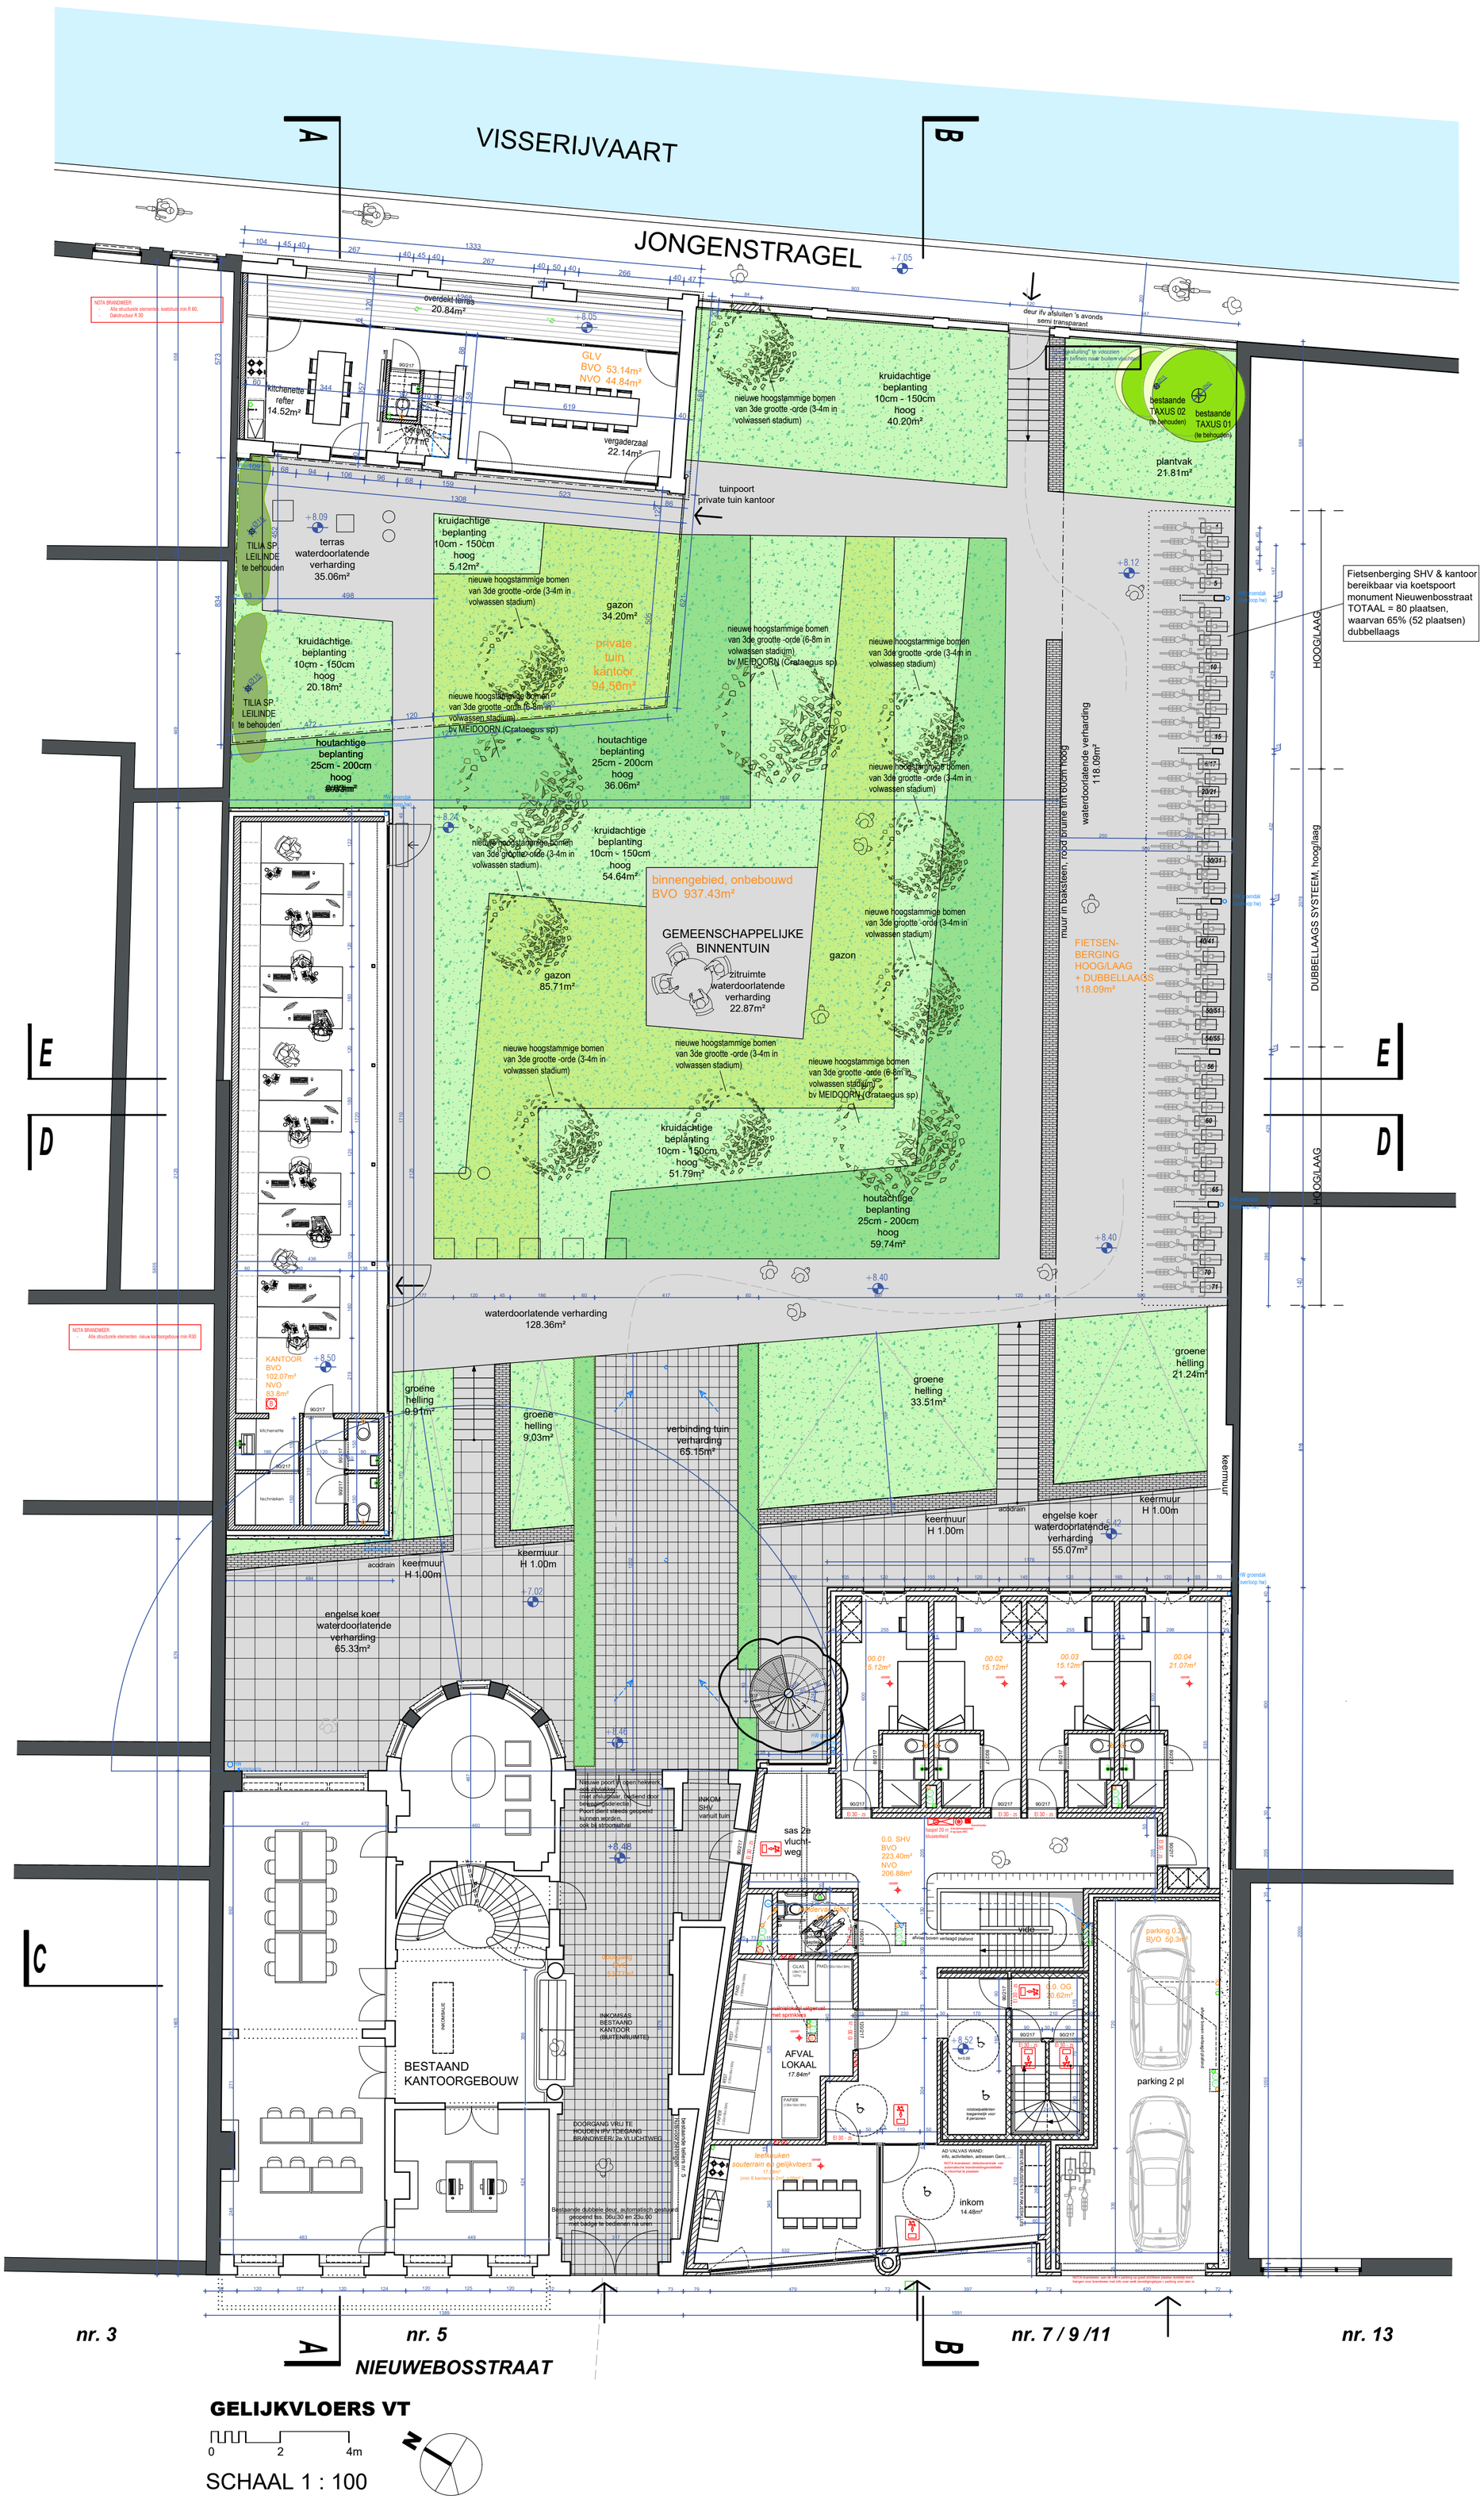

GELIJKVLOERS VT

0 2 4m

SCHAAL 1 : 100