


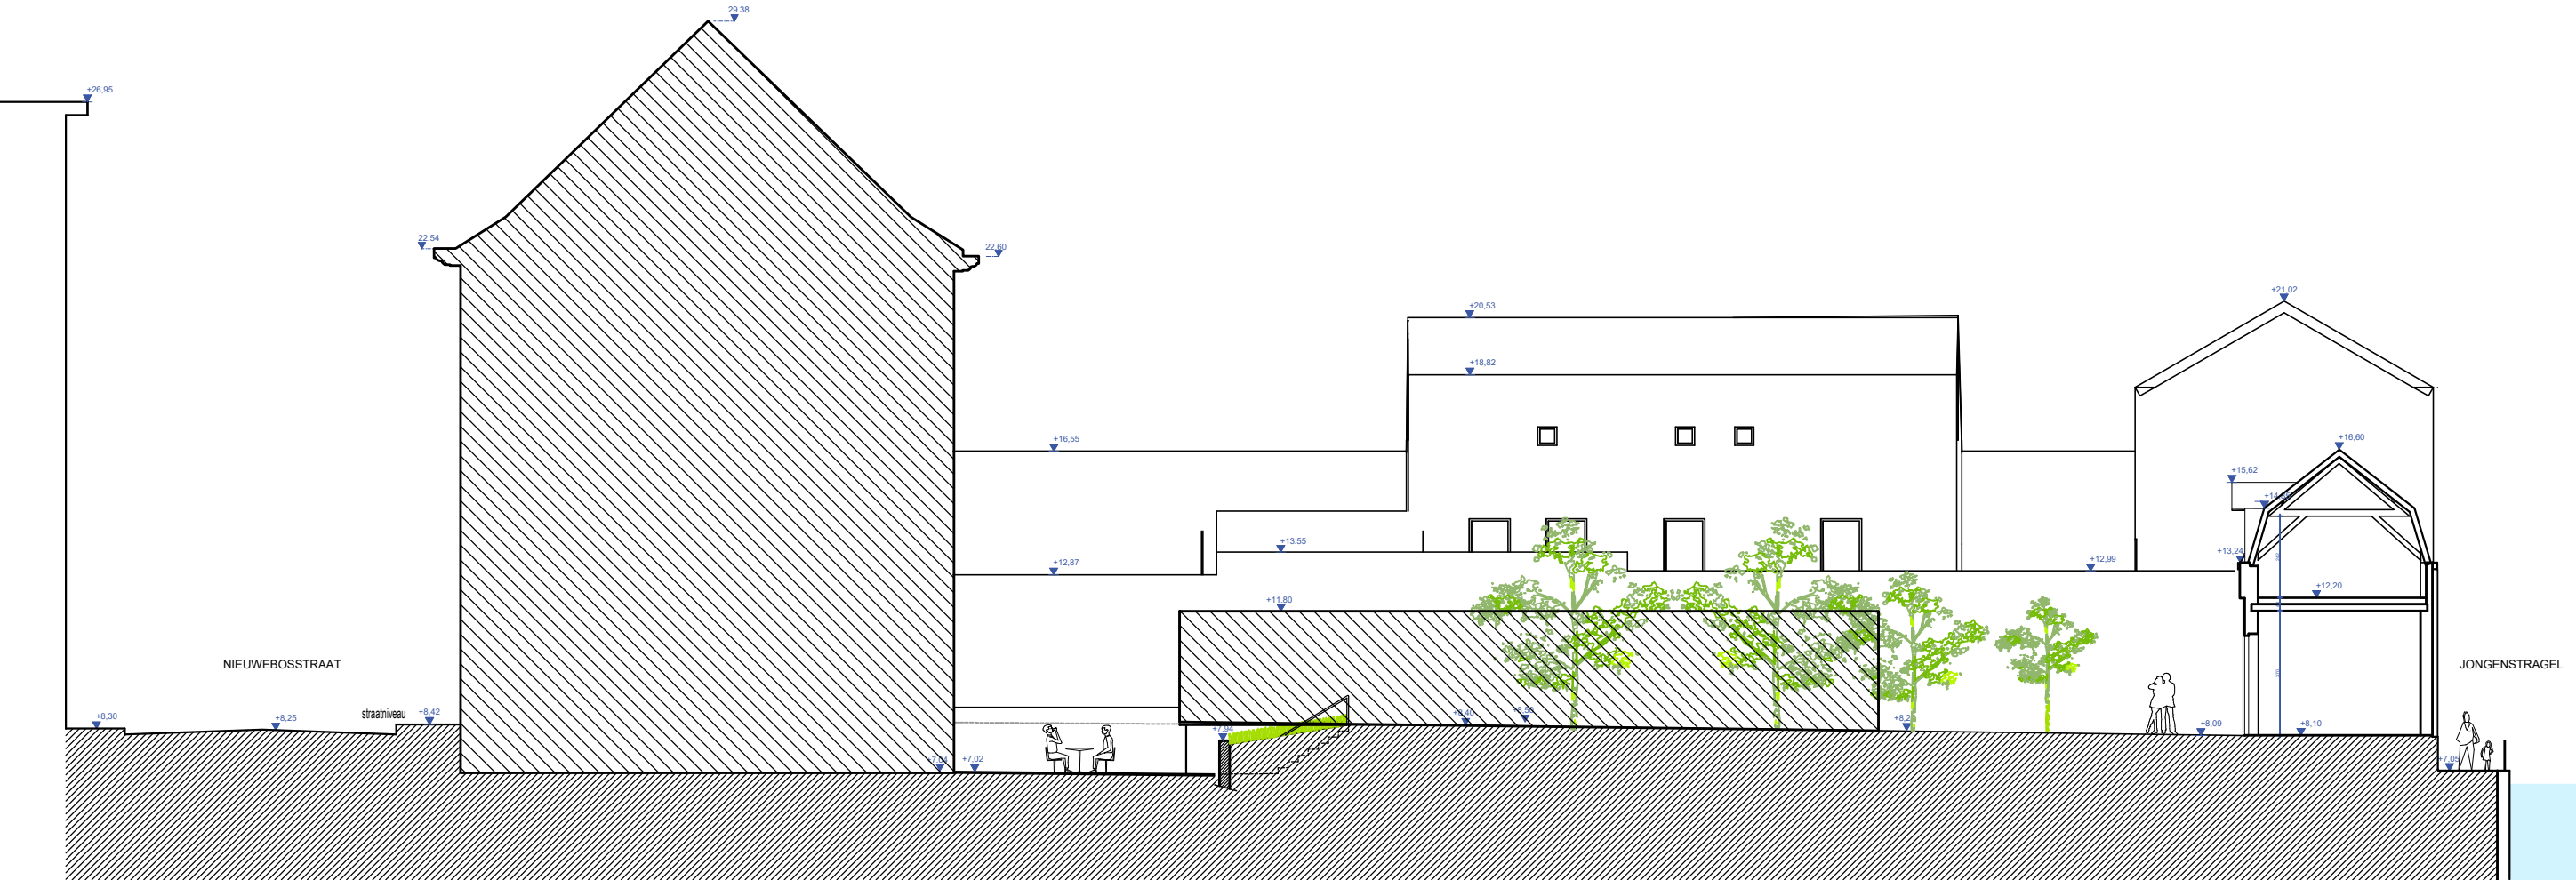

TERREINPROFIEL

bestaande toestand - 1/200

