



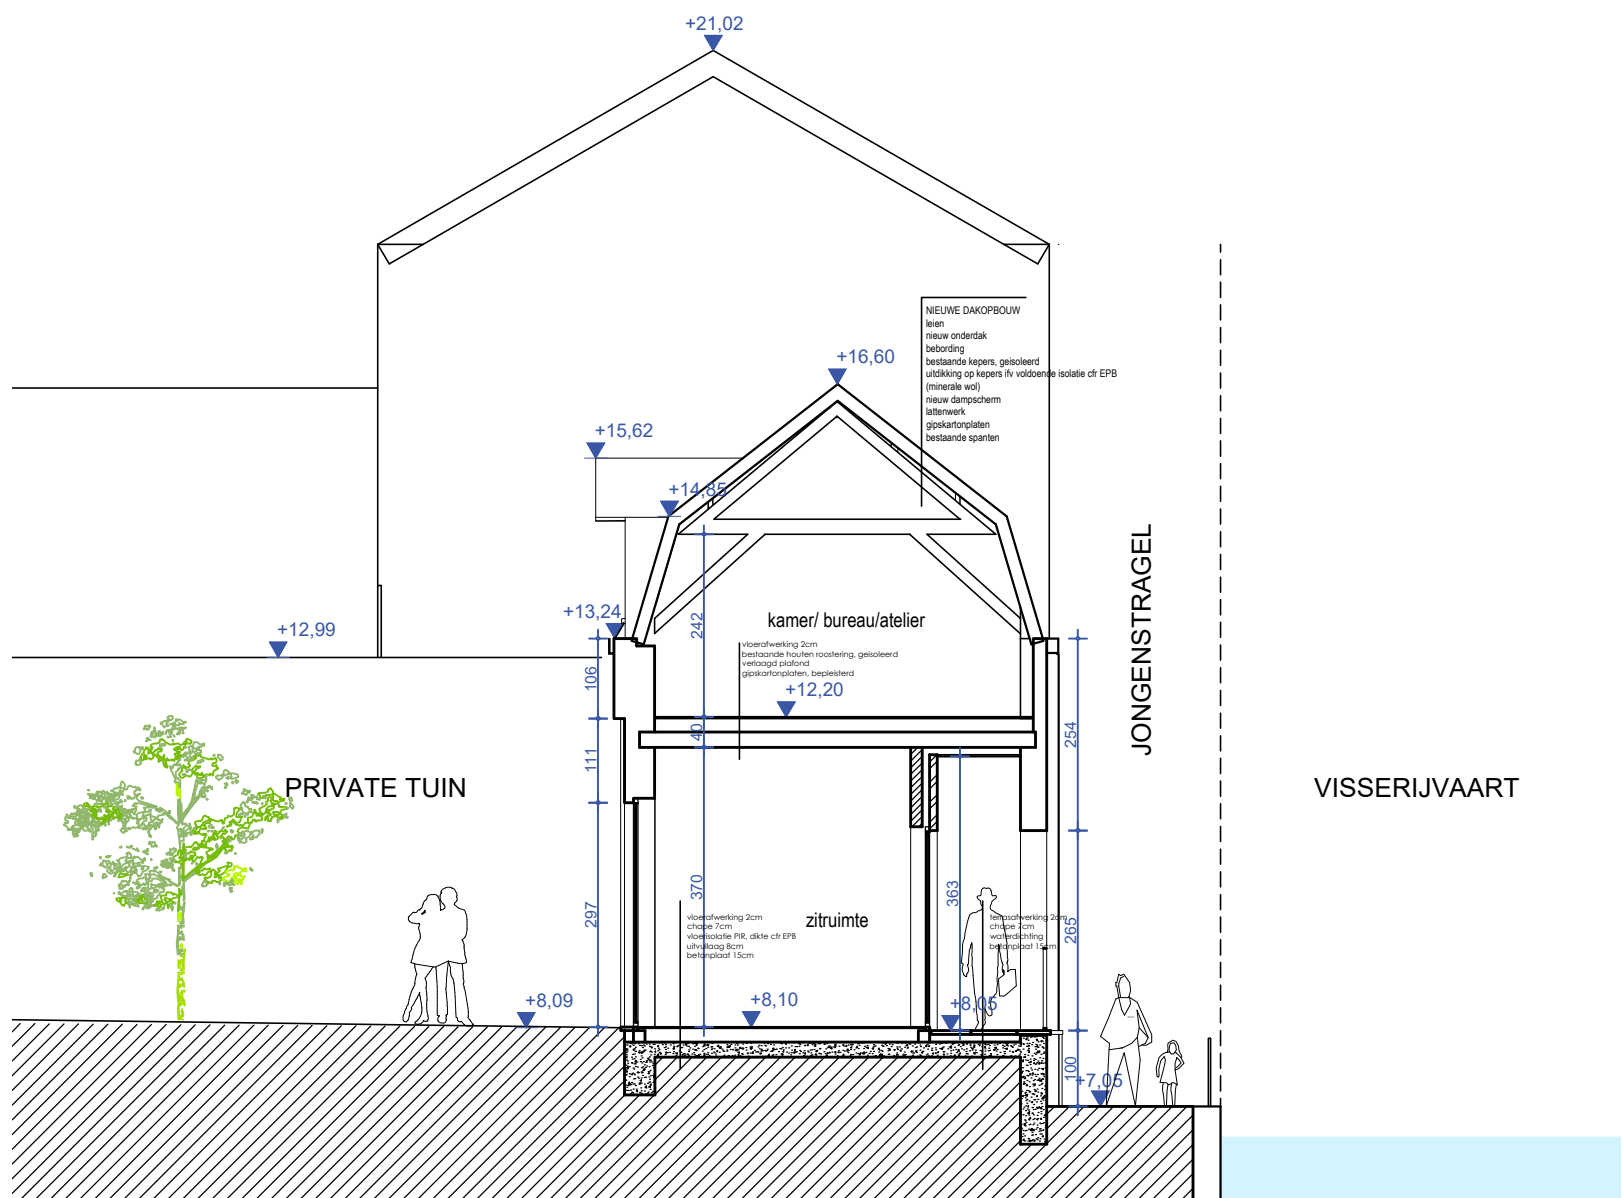

SNEDE AA NT

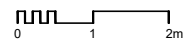

SCHAAL 1 : 100

ZIE BIJZONDERE
VOORWAARDE(N)