


TERREINPROFIEL

nieuwe toestand - 1/200

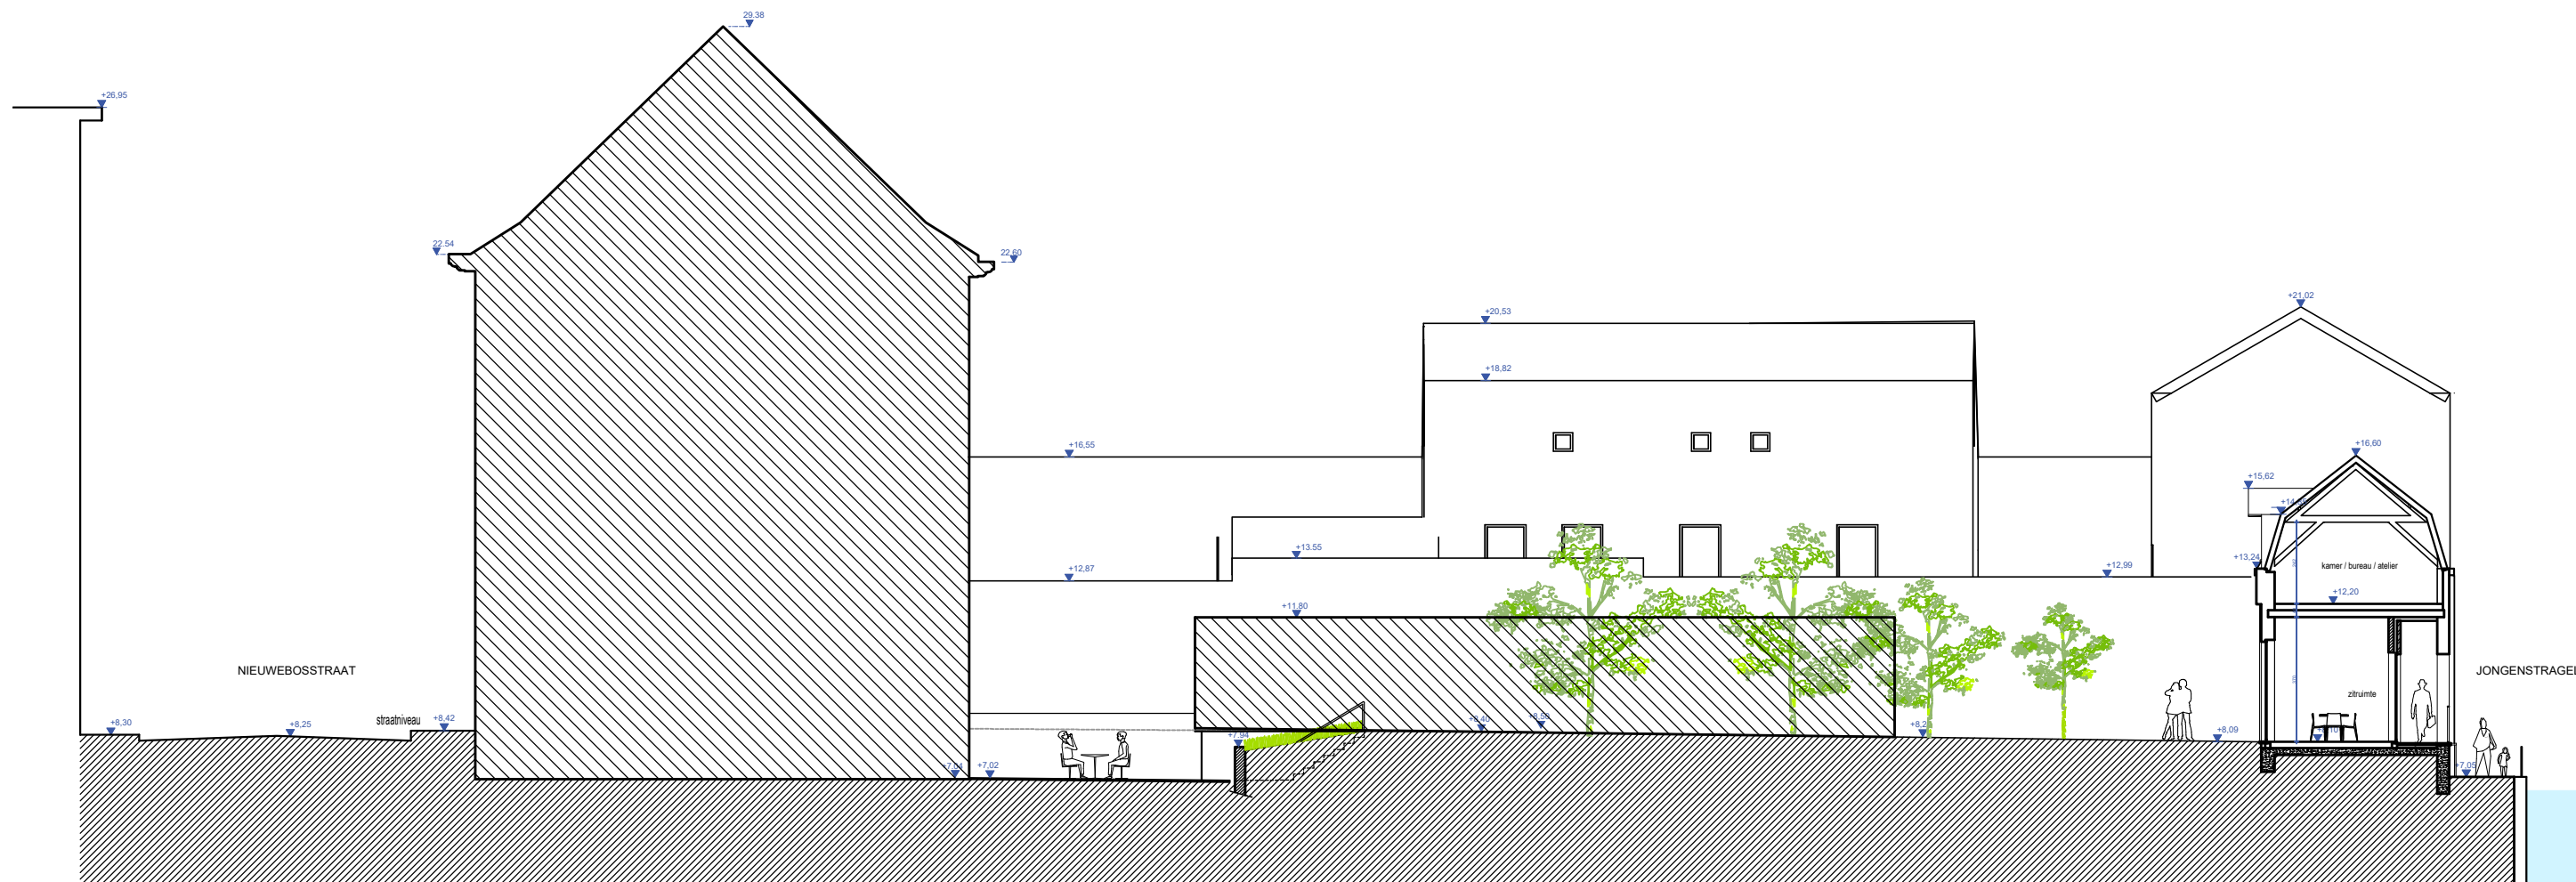

**ZIE BIJZONDERE
VOORWAARDE(N)**