


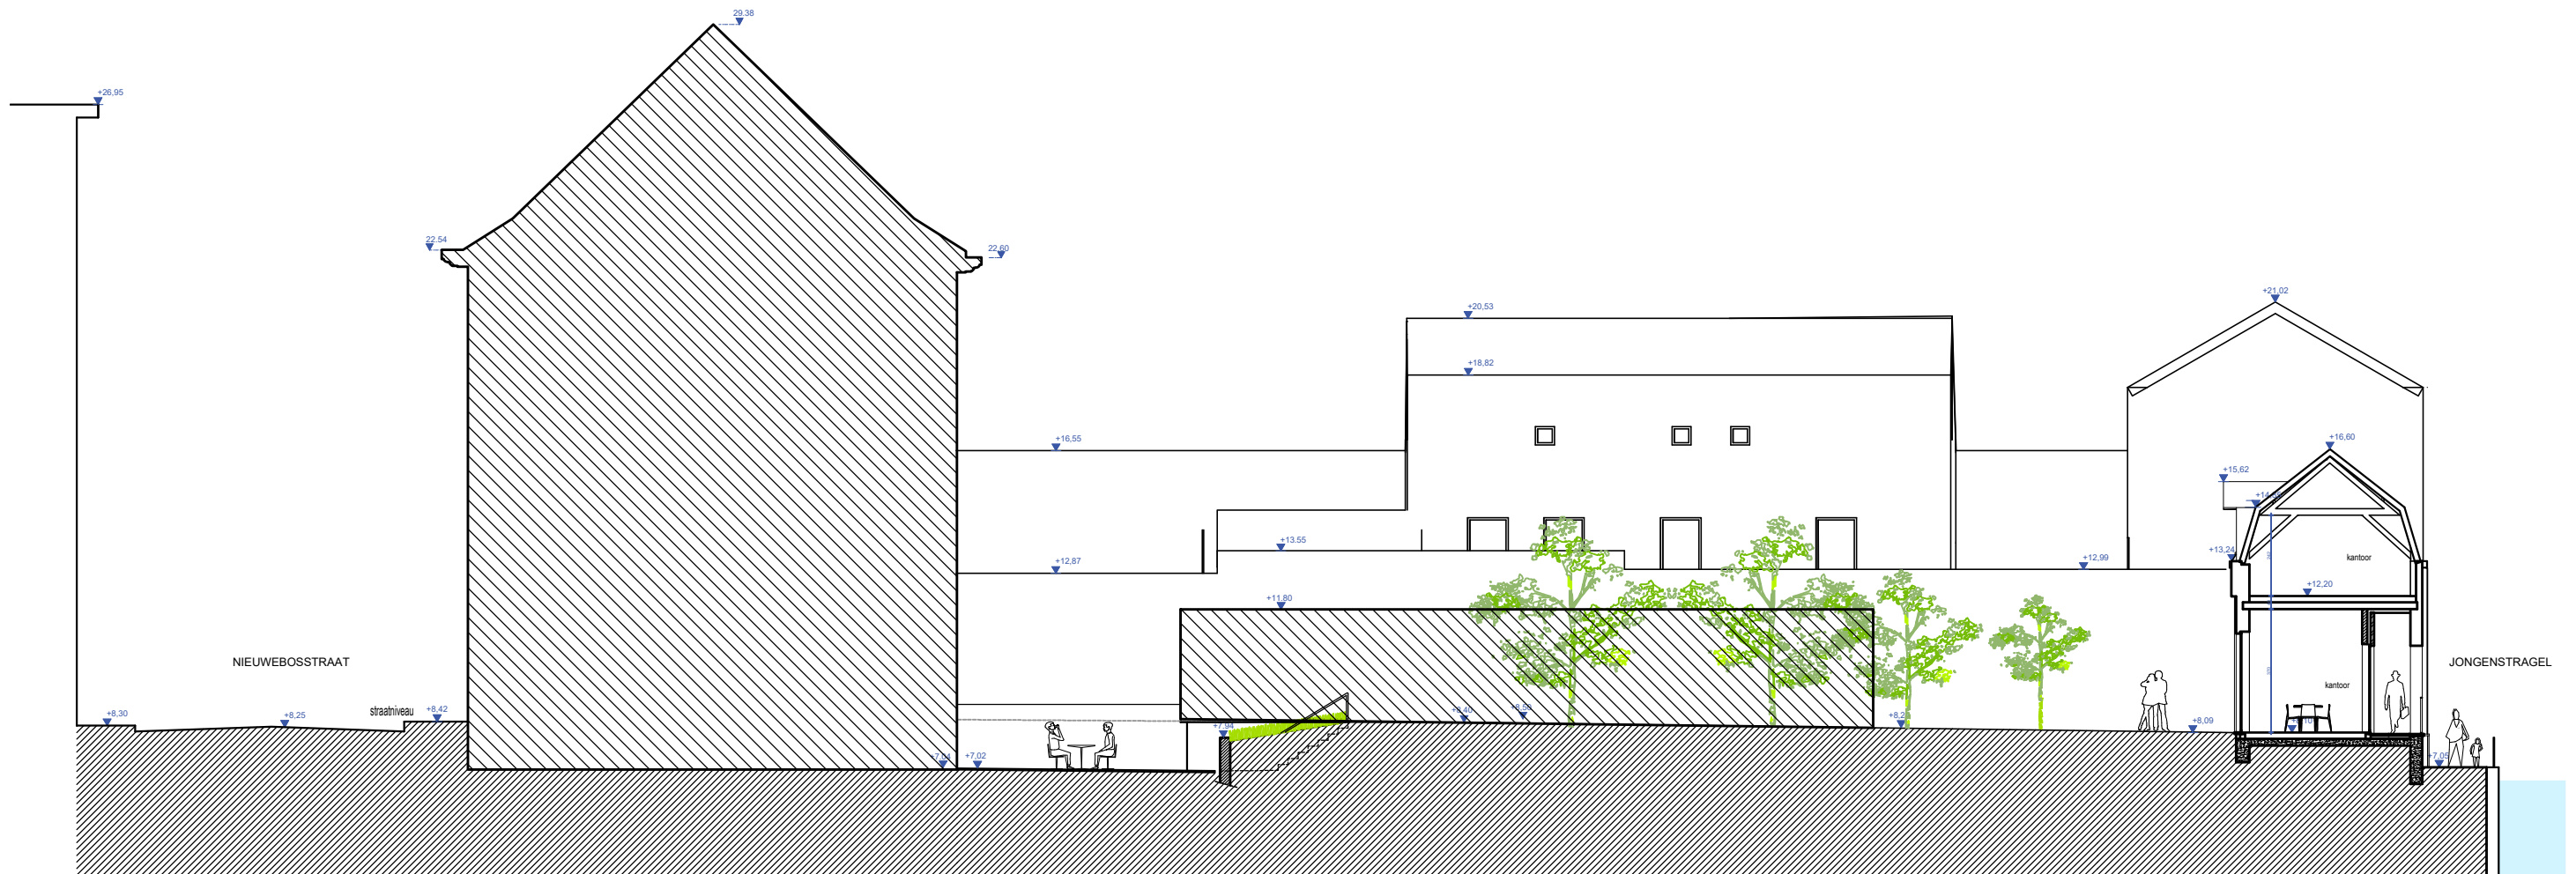

TERREINPROFIEL

vergunde toestand - 1/200

