


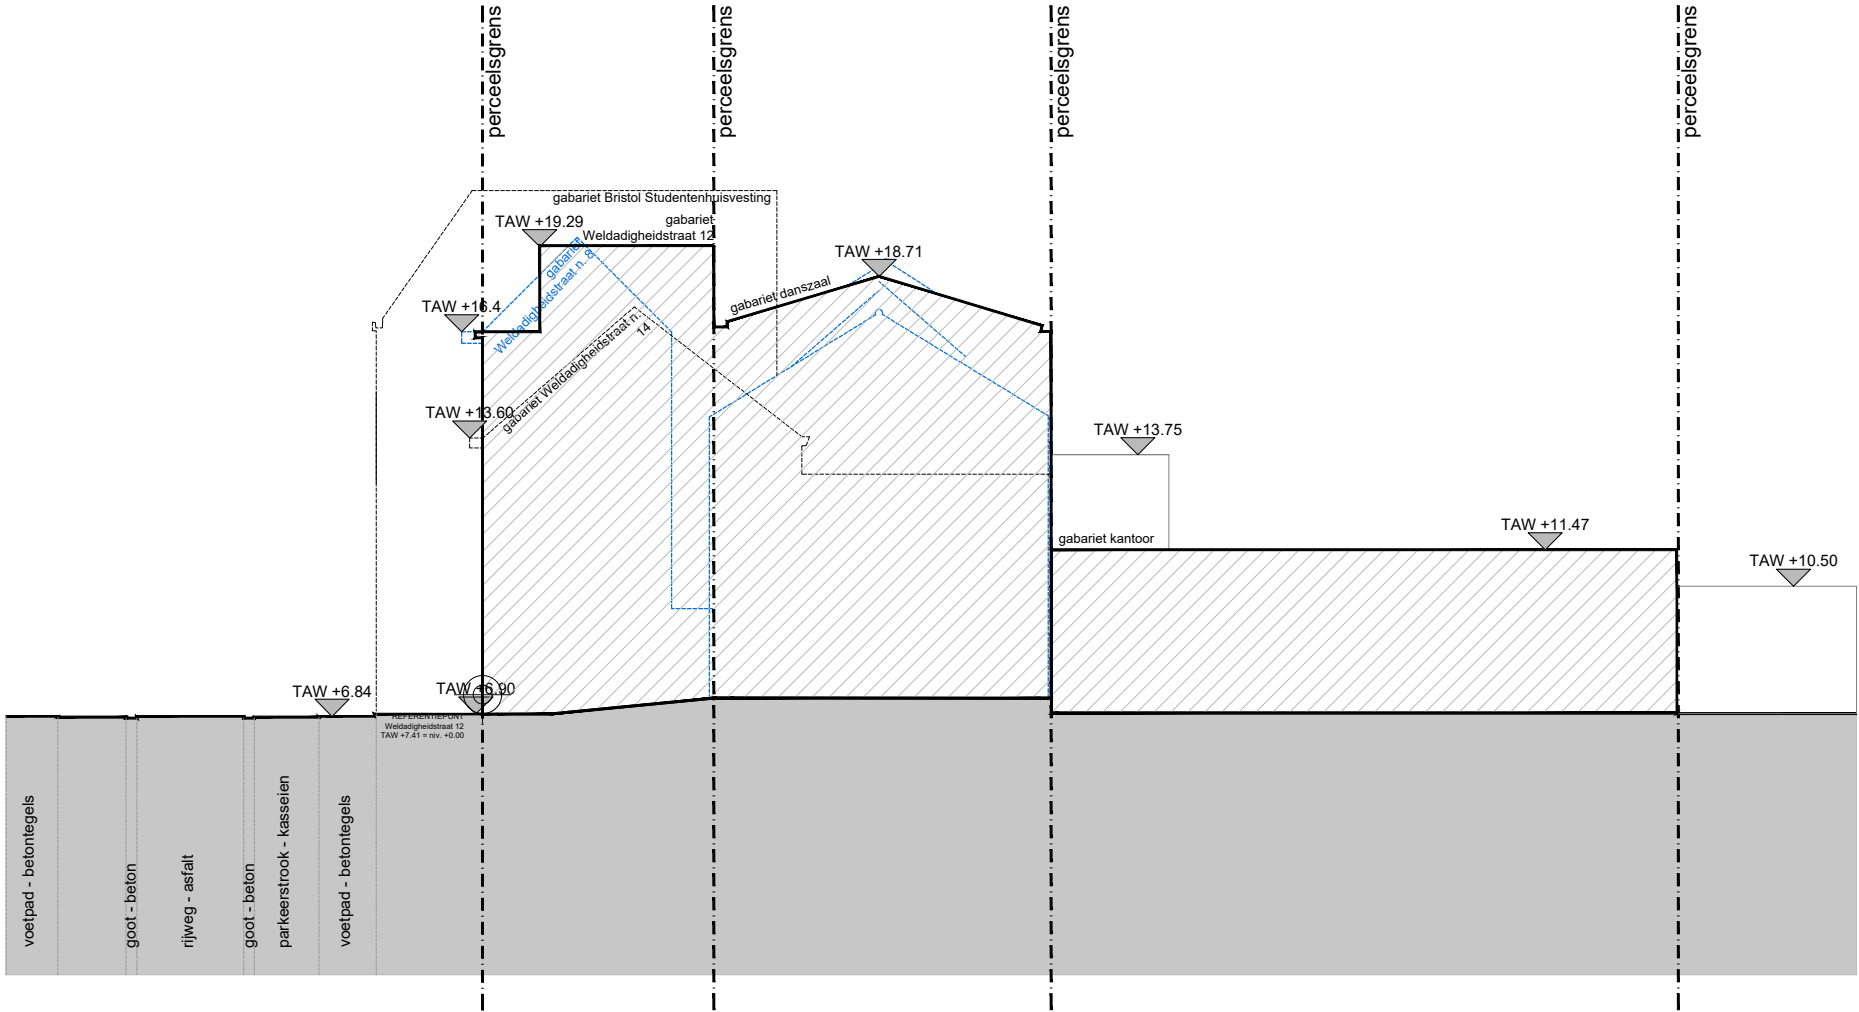

ZIE BIJZONDERE
VOORWAARDE(N)

WE-S Edmond Blockstraat 9 B-9050 GENT T 0032/9 279 89 76 E info@we-s.be WES	Bouwheer: Chateau Classics nv Kortrijksesteenweg 23/4 9830 Sint-Martens-Latem	Bouwplaats: Hundelgemsesteenweg 169-181 Weldadigheidstraat 2 / 10-12 9050 Ledeberg	Ontwerp: Restauratie van de historische danszaal 'Bristol', bouw van een studentenhuisvesting met 50 studentenkamers, nieuwbouw van twee rijwoningen, nieuwbouw van een meergezinswoning met 10 entiteiten en nieuwbouw van twee kantoorunits in het binnengebied na sloop van de gebouwen ter hoogte van de Hundelgemsesteenweg nrs. 169-171 en 177-181 en de Weldadigheidstraat nrs. 2 en 10-12				Bristol
				Datum:	Plan:	Schaal:	
				11/12/2025	Terreinprofiel 3 nieuw	1/200	