


**ZIE BIJZONDERE
VOORWAARDE(N)**

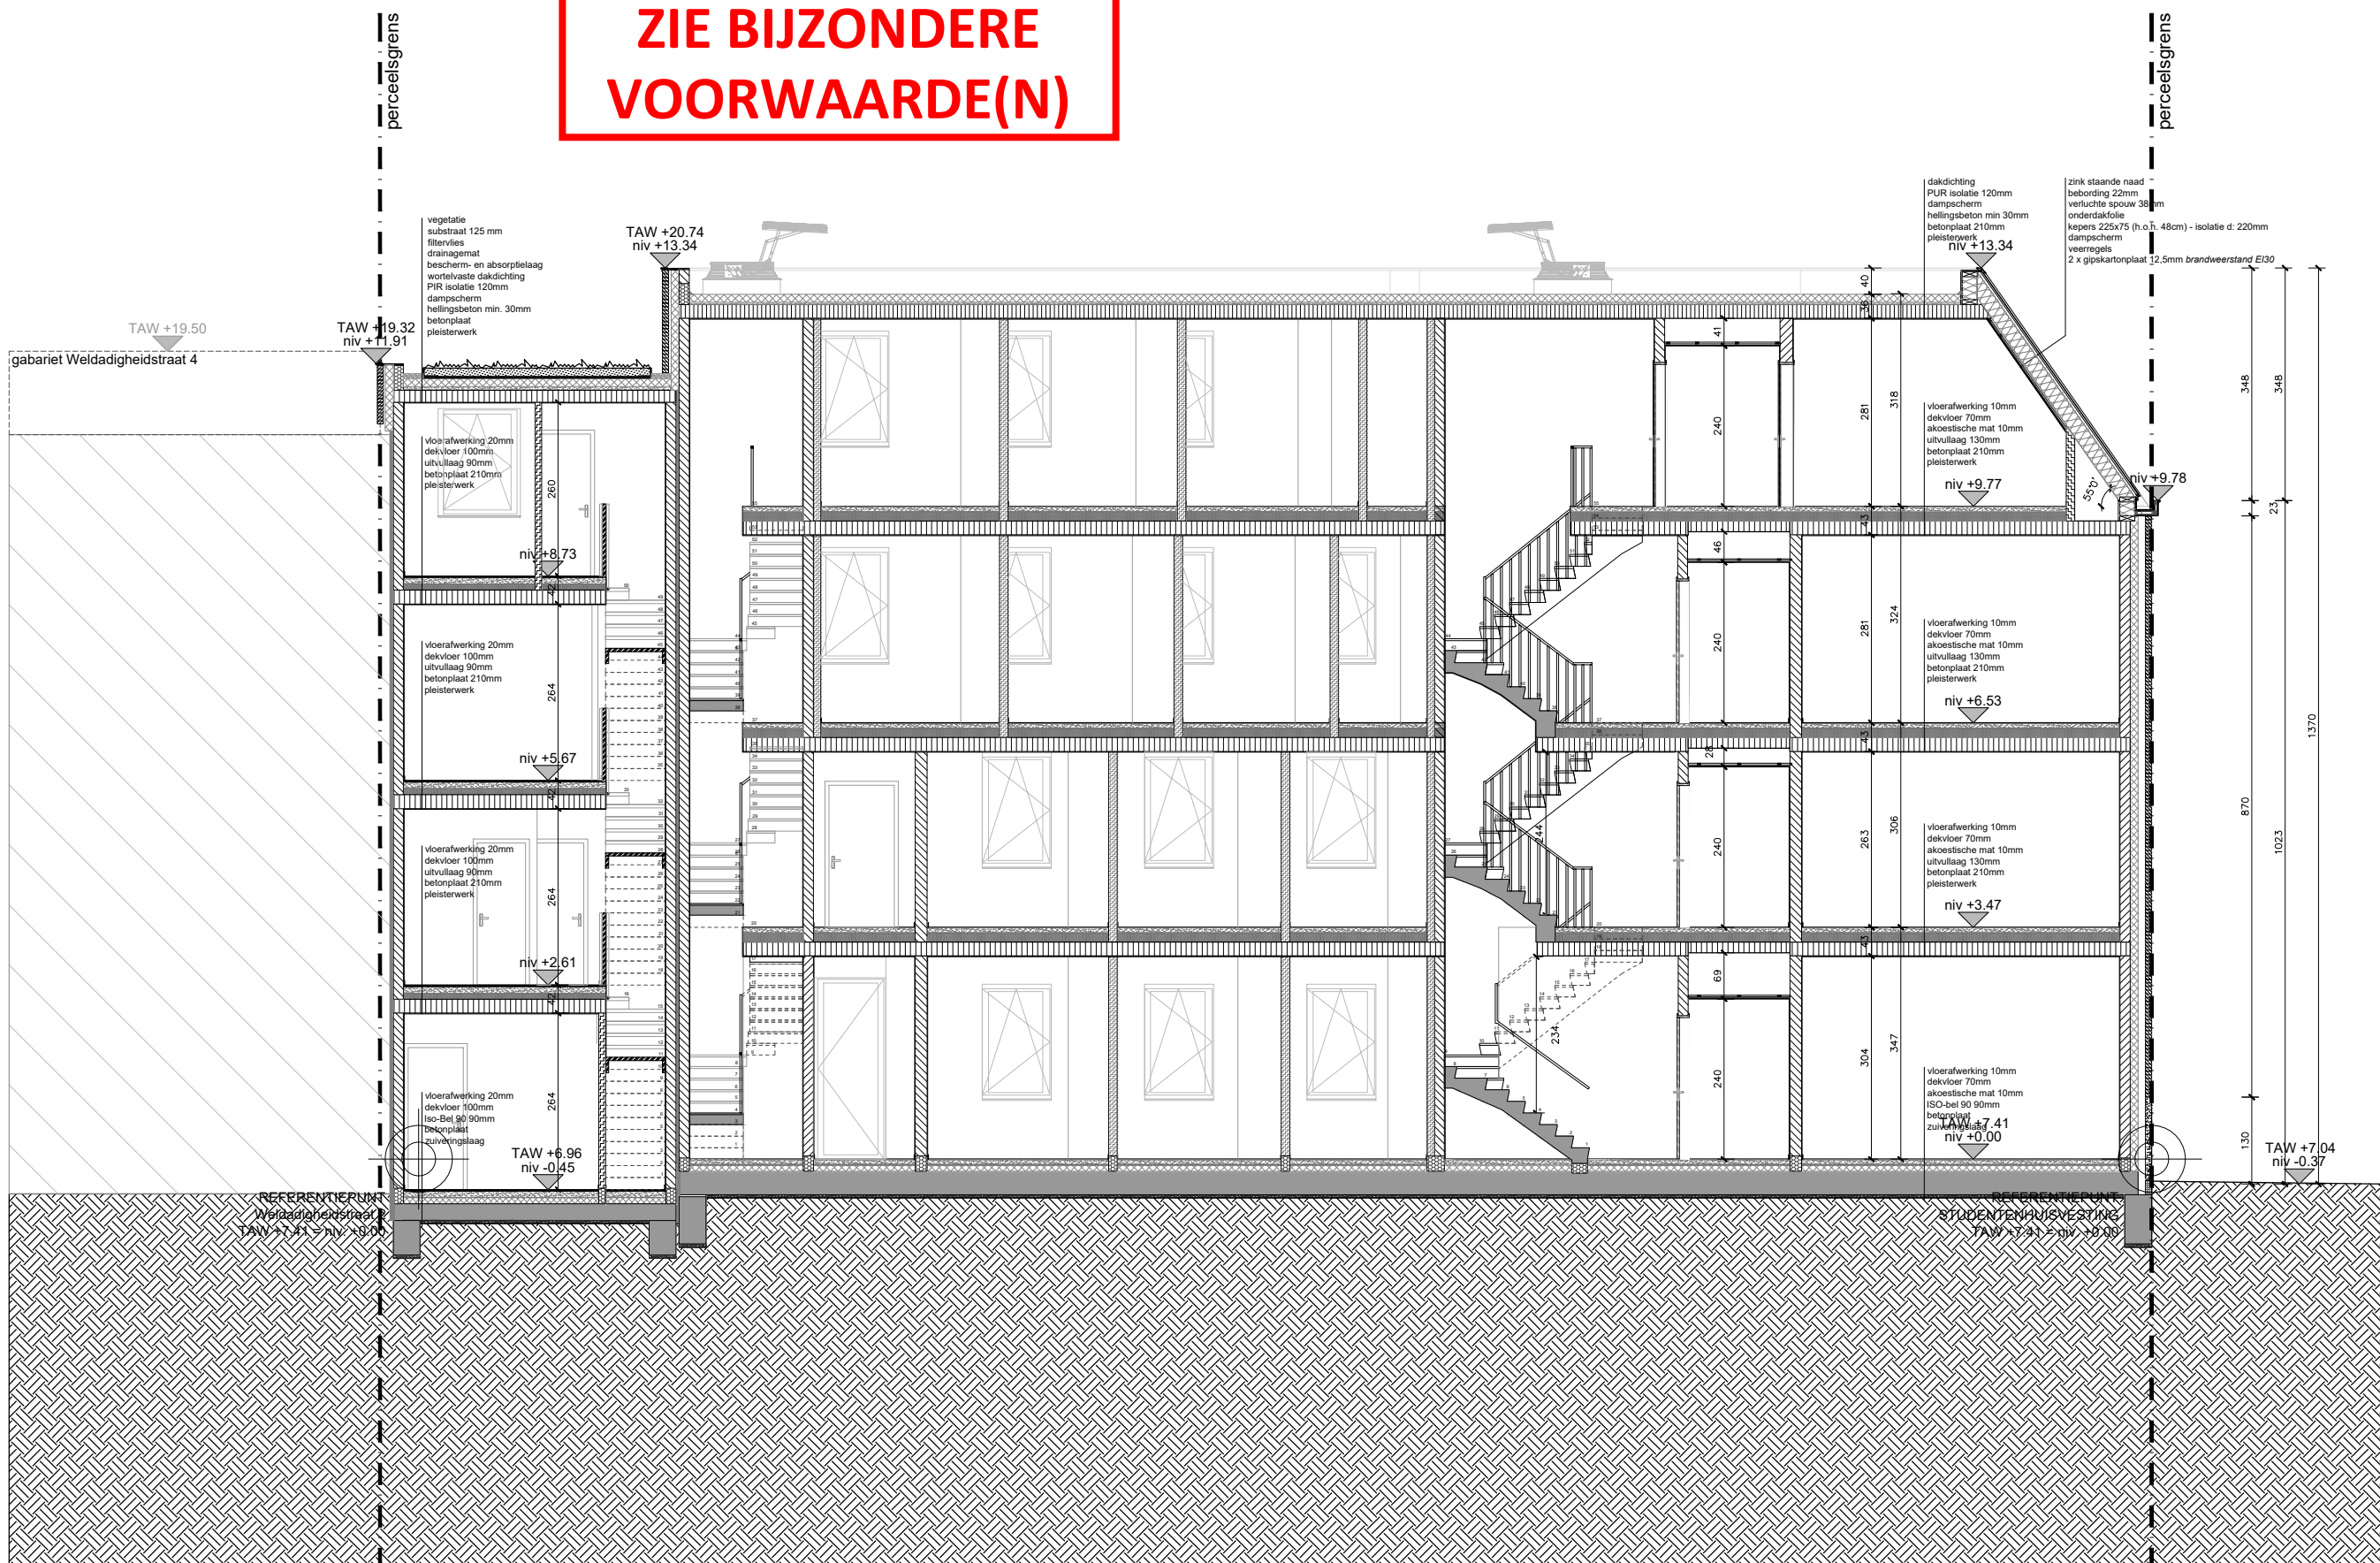

Edmond Blockstraat 9
B-9050 GENT
T 0032/9 279 89 76
E info@we-s.be

WES

Bouwheer:
Chateau Classics nv
Kortrijksesteenweg 23/4
9830 Sint-Martens-Latem

Bouwplaats:
Hundelgemsesteenweg 169-181
Weldadigheidstraat 2 / 10-12
9050 Ledeberg

Restauratie van de historische danszaal 'Bristol', bouw van een studentenhuysvesting met 50 studentenkamers, nieuwbouw van twee rijwoningen, nieuwbouw van een meergezinswoning met 10 entiteiten en nieuwbouw van twee kantoorunits in het binnengebied na sloop van de gebouwen ter hoogte van de Hundelgigemsesteenweg nrs. 169-171 en 177-181 en de Weldadigheidstraat nrs. 2 en 10-12

11/12/2025

Snedecor CC

1/100

Bristol

Met de ontgang van deze documenten verklaart de ontvanger zich akkoord met de copyrights van WE-S architecten bvba. Dit betreft zowel de morele rechten (vaderschapsrecht, integriteitsrecht en divulgatierecht) als de vermogensrechten (reproductierecht, recht van mededeling, recht tot verhuuren en uitleen, distributierecht en volgrecht). In elk geval dienen de naam en de gegevens van WE-S architecten bvba expliciet op alle te gebruiken plannen blijvend vermeld staan. De ontvanger mag deze documenten niet verspreiden en kan er enkel over beschikken voor eigen gebruik. Het enkel gebruik van de documenten, geheel of slechts gedeeltelijk, anders dan dat waarvoor initieel toestemming werd gegeven, dient een geschreven goedkeuring van WE-S architecten bvba te worden bekomen.